


Rzut płyty fundamentowej
Wymiary płyty oraz zbrojenia w [cm]
(1:50)

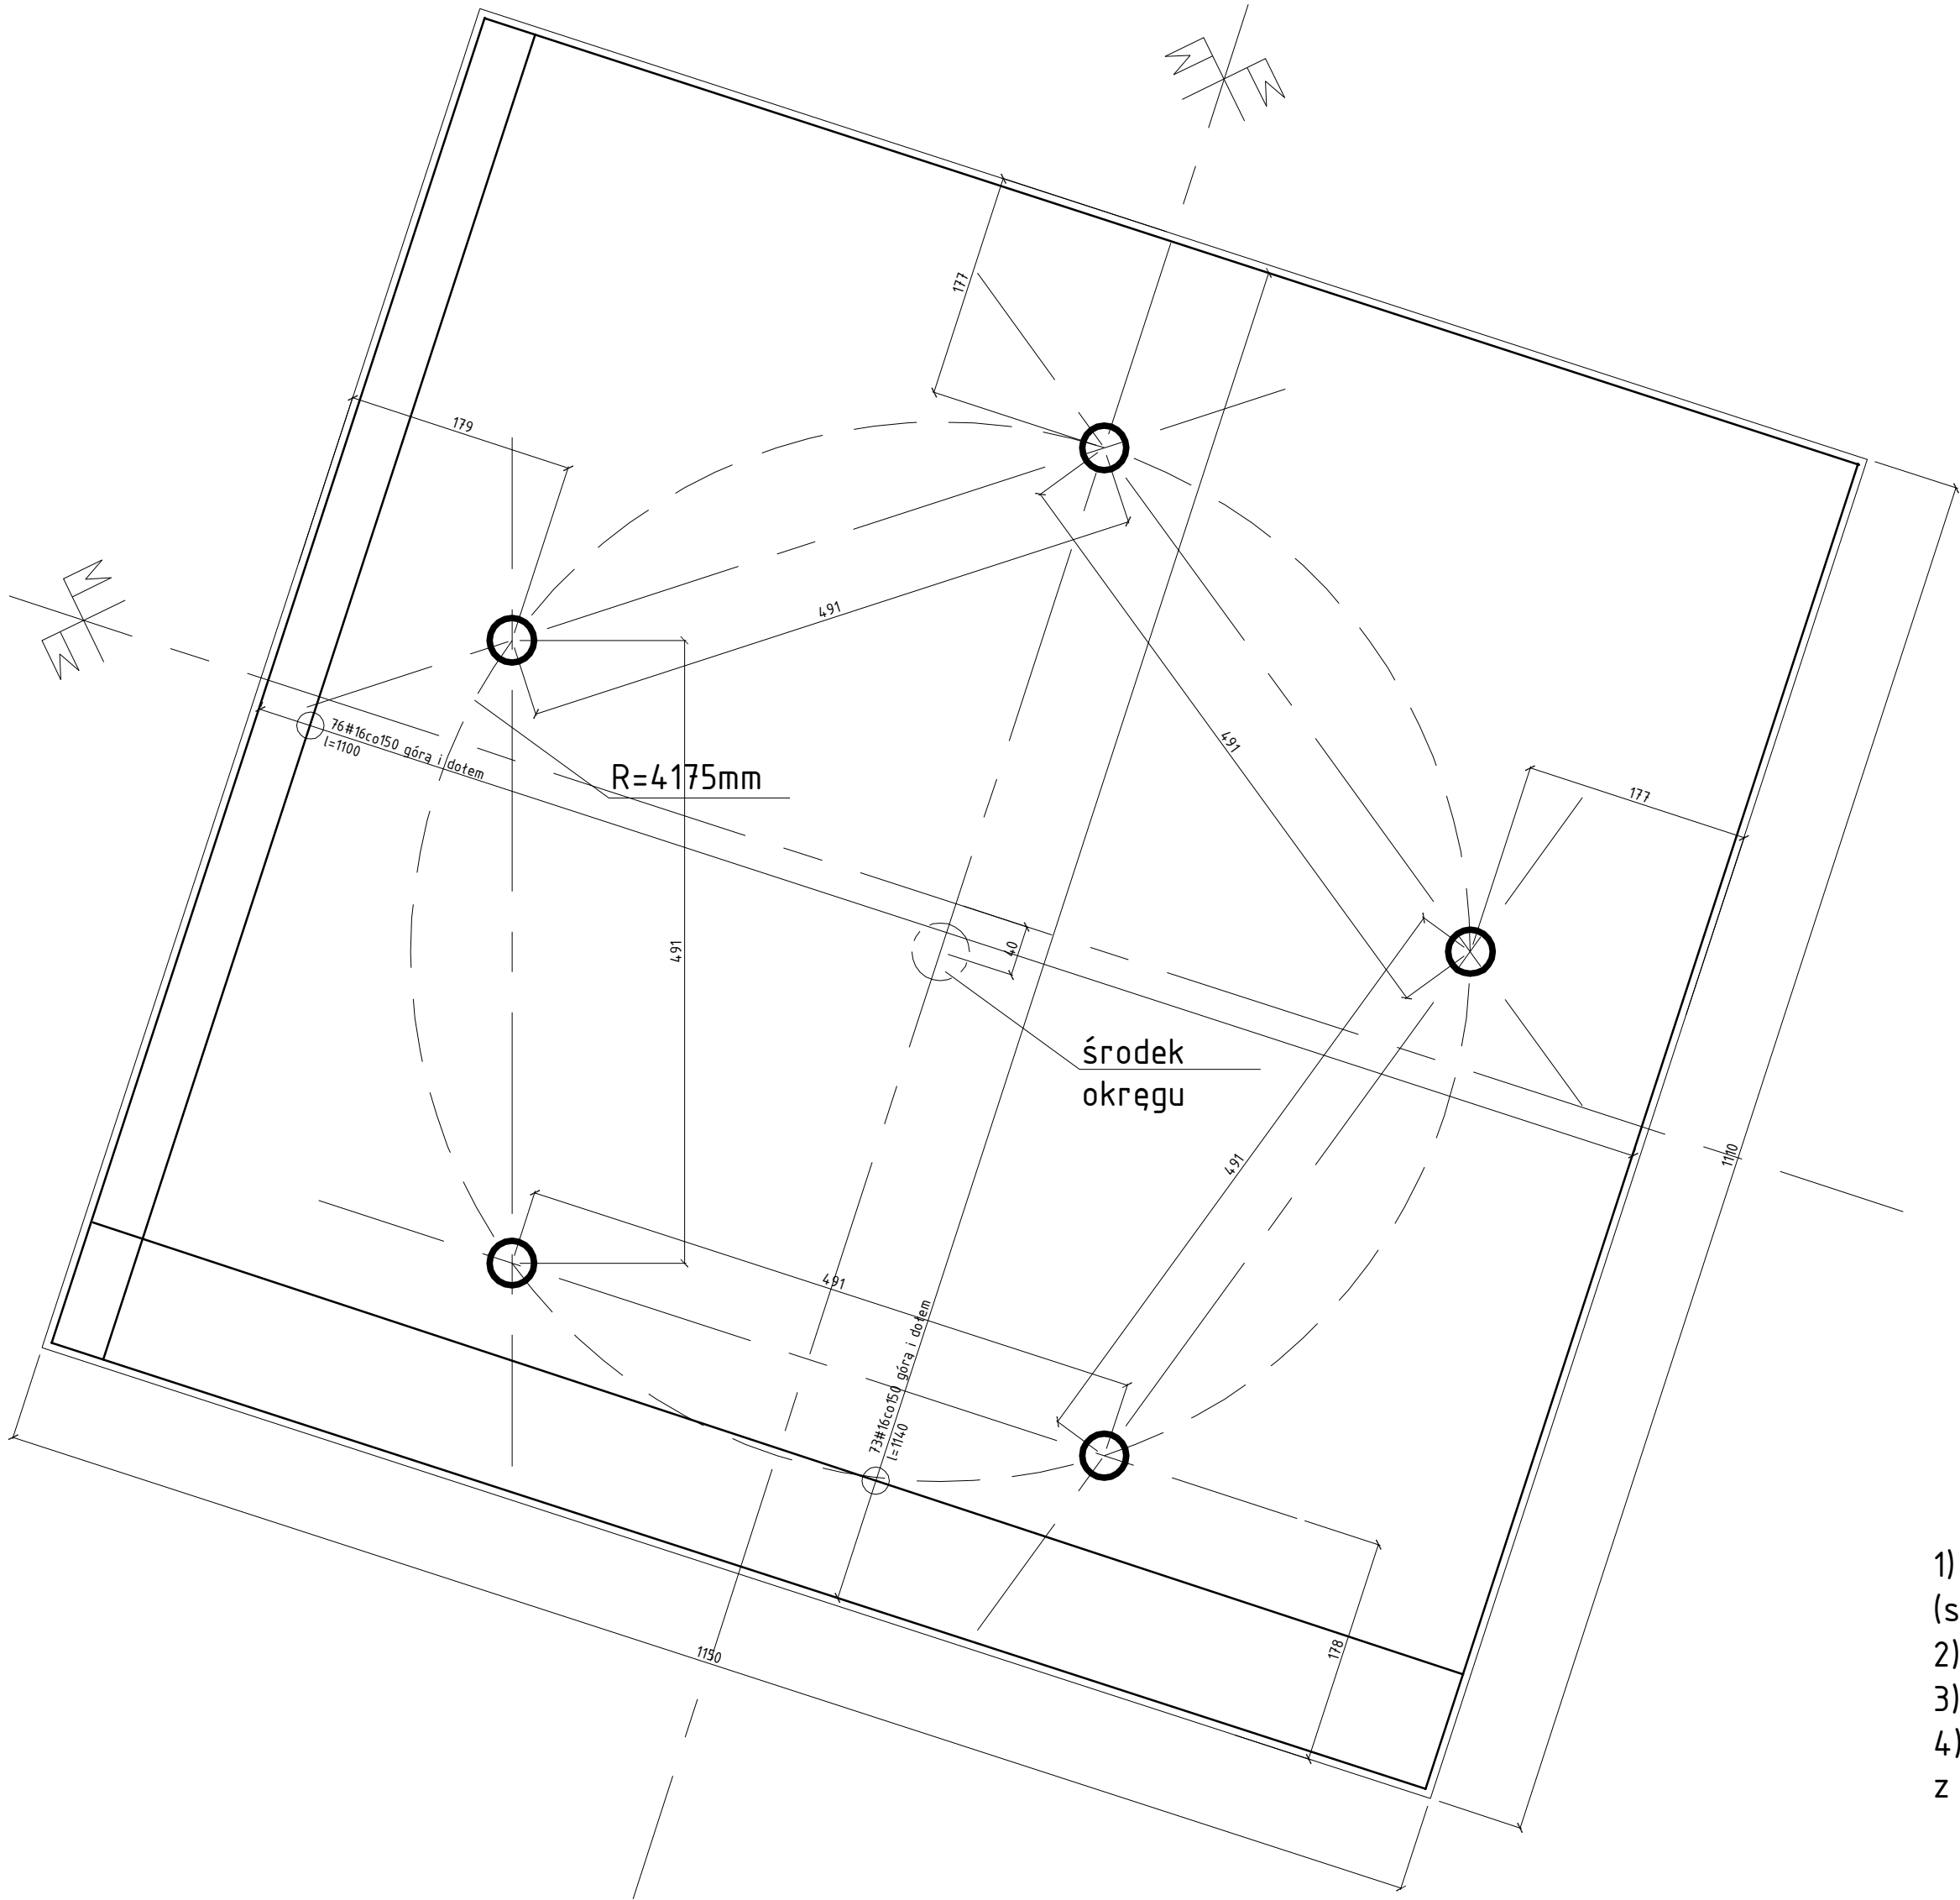

- 1) Kotwy z prętów #28 gwintowane dla nakrętki (stal 20G2VY-b (AIIIIN))
- 2) Otuliny: 50mm
- 3) Beton C30/37
- 4) Przed rozpoczęciem robót sprawdzić zgodność z projektem architektonicznym

PLANBUD		PAWEŁ OPAŁKA, UL. ZJEDNOCZENIA 9/2, 48-304 NYSZA TEL.: 77 44 55 174	
Nazwa obiektu	Zagospodarowanie placu Paderewskiego w Nysie		10 V 2017
Lokalizacja	Plac Ignacego Paderewskiego, 48-300 Nysa Jedn. ew.: Nysa – miasto, obręb ew.: Nysa – Śródmieście, dz. nr 17/9		Branża konstrukcyjna
Inwestor	Urząd Miejski w Nysie, ul. Kolejowa 15, 48-300 Nysa		SKALA 1:50
Przedmiot rysunku	Rzut płyty fundamentowej		
Zespół projektowy	mgr inż. Paweł Opałka upr. nr 26/02/Op inż. Maciej Rodak	Stadium dokumentacji: projekt wykonawczy	Rys. nr K-1/3