

MAPA DO CELÓW PROJEKTOWYCH

Identyfikator zgłoszenia pracy geodezyjnej		GG-III.6640.232.2017	
Skala mapy	1:500	Data opracowania mapy	20.02.2017
Miejscowość	KÉPNICA	nr działki	DZ 111 km 2
Jednostka ewidencyjna	Dobreb ewidencyjny	identyfikator	160707_5
		nazwa	NYSA - obszar wiejski
Nazwa układu współrzędnych	Dobreb ewidencyjny	identyfikator	0009
		nazwa	Képnica
Znaczenie granic obszaru, który był przedmiotem aktualizacji	Dobreb ewidencyjny	prostokątnych płaskich	2000
		wysokości	Kronsztadt 1960
Znaczenie i informacje o służebnościach gruntowych mających wpływ na zagospodarowanie gruntów, zlokalizowanych w granicach projektowanej inwestycji *)		<p>Niniejsza mapa została wykonana bez ustalenia obciążen służebnościami gruntowymi wg Kw Rozporządzenie MSWiA Dz.U nr 263 poz 1572 § 8 ust.4 i 5)</p>	

) Wykazanie na niniejszej mapie granice nieruchomości nie zostały wyznaczone w terenie i nie zostały określone z wymaganą dokładnością pomiaru. Niemożliwa mapa może służyć do projektowania budynków sytuowanych w odległości większej niż 4,0 m od granicy nieruchomości.


Sekcja mapy zasadniczej 6.133.15.13.4.4

Niniejsza mapa została wykonana bez ustalenia obciążeń służebnościami gruntowymi wg Kw
Rozporządzenie MSWiA Dz.U. nr 263 poz 1572 § 8
ust.4 i 5)

WZROSTOWE USŁUGI WYKONAWCZE
"GEOKART" S.C.
Krzysztof i Leszek Górnicy
48-300 Nysa, ul. Chodowieckiego 9
tel. 77 433 67 12, tel. 602 727 598
REGON: 630946155, NIP: 753-10-00-203

Nazwa/Imię i nazwisko wykonawcy oraz podpis osoby
reprezentującej wykonawcę

GEODETA UPRAWNIENI
inż. Leszek Gązowski
Jędrzejów ul. Miejska 56
48-300 Nysa
zawz. MGPIB nr 13277

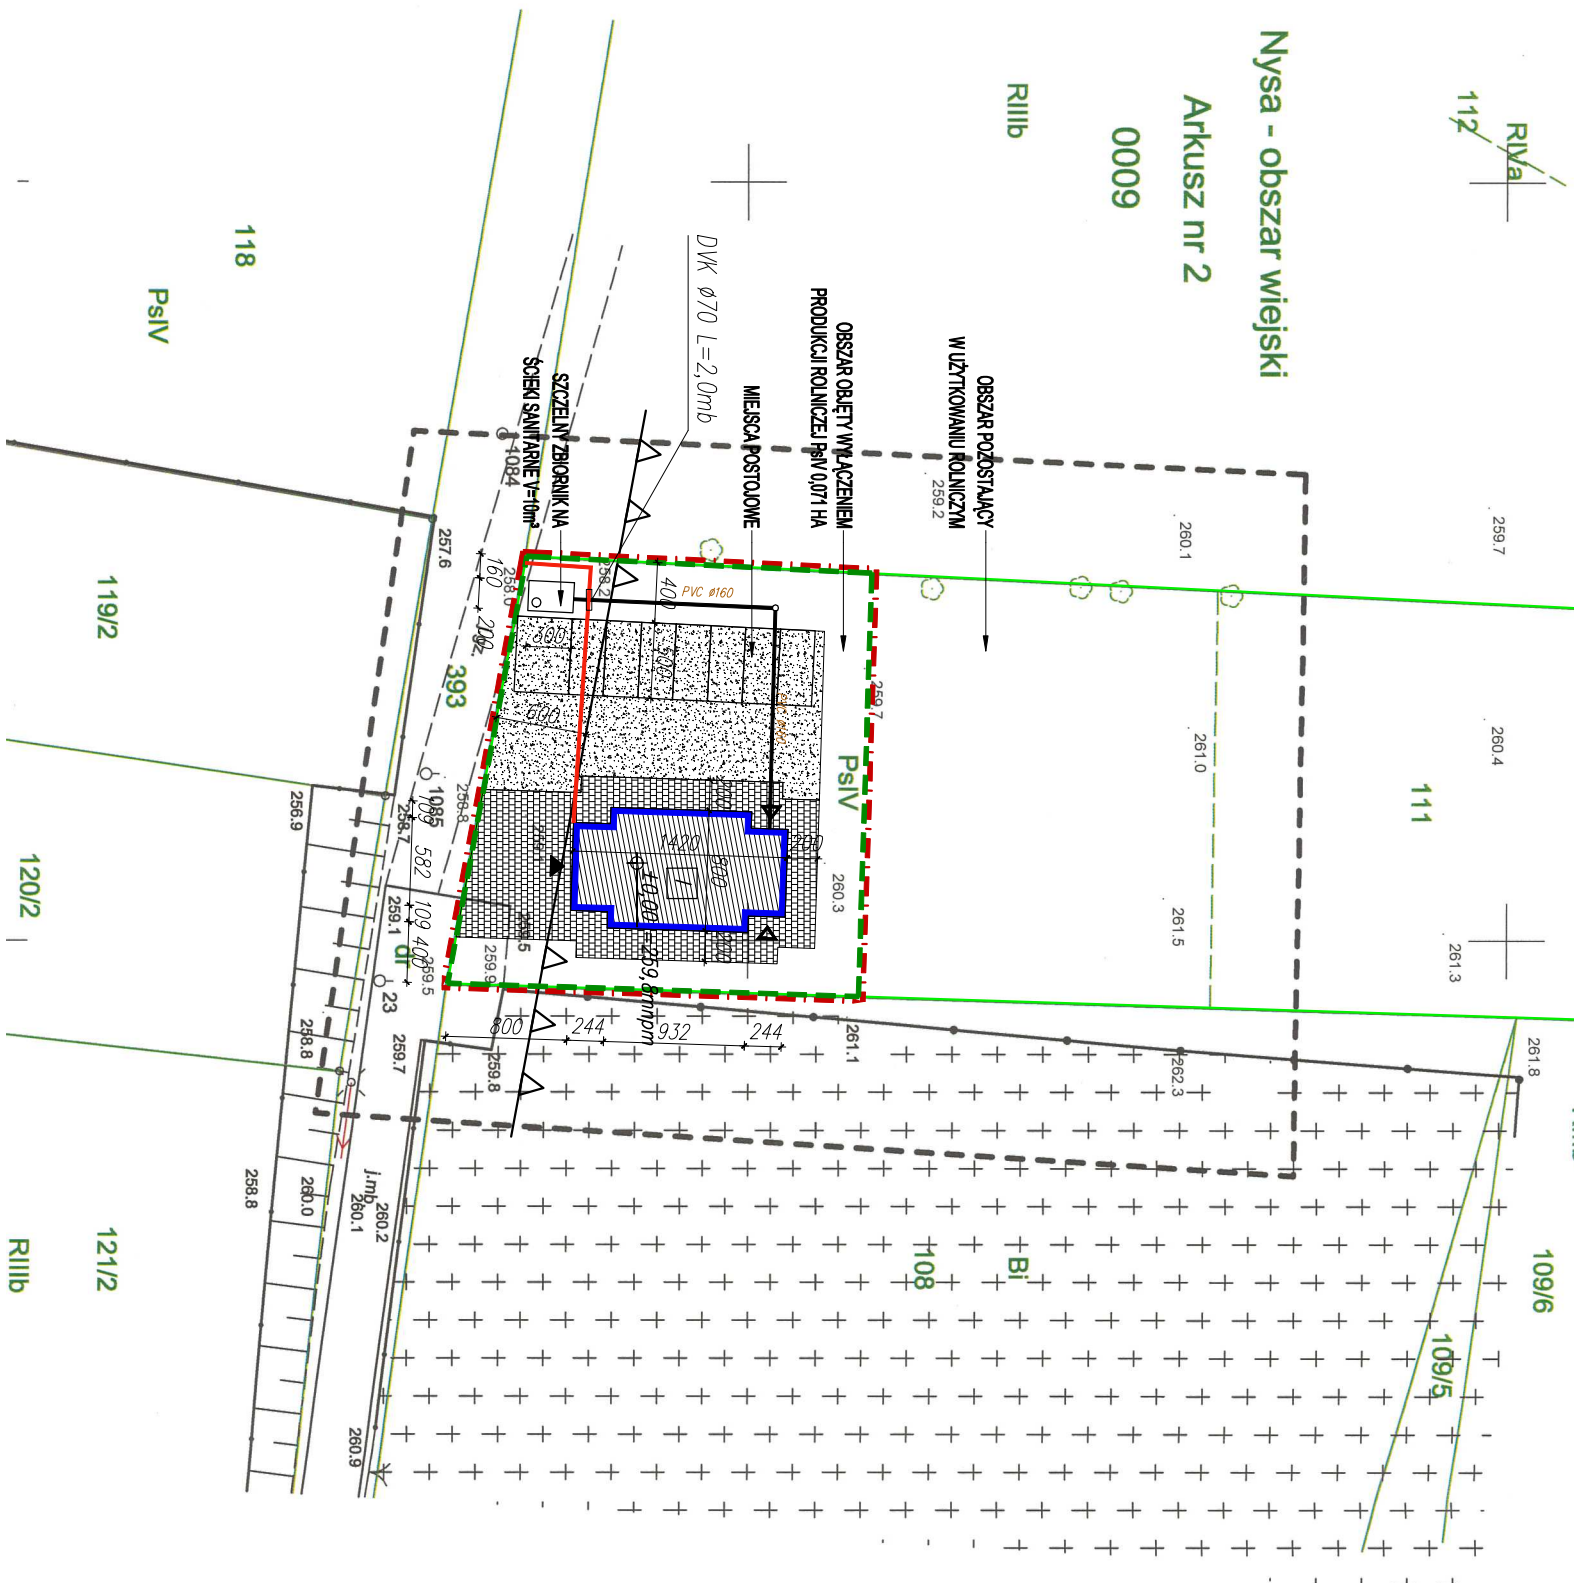

LEGENDA skala 1:500

- ## ZAKRES OPRACOWANIA

GRANICA DZIAŁKI NR 11

WEJŚCIE GŁÓWNE DO PROJEKTOWANEGO BUDYNKU

PROJEKTOWANY BUDYNEK

 NIEPRZEKRACZALNA LINIA ZABUDOWY

PROJEKTOWANA NAWIERZCHNIA Z KOSTKI BETONOWEJ




PROJEKTOWANE UTWARDZENIE Z TŁUCZNIA

POWERZCHNI RÓWNEJ 0,071 HA

PRZRYKANALIK KANALIZACJI SANITARNEJ Ø160

MLZ YKY 4x10mm2 L=28mb

 <p>BIURO PROJEKTOWO-USŁUGOWE inż. JOZEF MURZYŃIAK 48-504 NYSA, ul. Ziębiczczena 3/1, tel. 607-634-571</p>		<p>Temat: BUDOWA BUDYNKU KAPLICY POGRZEBOWEJ W KĘPNICY</p>	
<p>Investor: Parafia Rzymstkotalska p.w. Wniebowzięcia Najświętszej Marii Panny w Kępnicy</p>	<p>Skala 1:500</p>	<p>Lokalizacja inwestycji: Kępnica, działka nr 111, obręb: Kępnica, jednostka ewidencyjna: Nysa- obszar wiejski</p>	<p>Rys. nr 1</p>
<p>Nazwa rysunku: PROJEKT ZAGOSPODAROWANIA TERENU</p>	<p>Data 07 2017</p>	<p>Faza: PROJEKT BUDOWLANY</p>	
<p>Brandz: Projektant, Numer uprawnień, specjalność</p>	<p>Podpis</p>	<p>Architektura: inż. Kazimierz Mróz 17774/Op, uprawnienia budowlane do projektowania specjalności architektonicznej do 1000m3</p>	
<p>Konstrukcja: inż. Józef Murzyńiak OPL/0350/PWOK/07, konstrukcyjno-budowlana</p>	<p>Instalacje sanitarne: inż. Ryszard Kaszowski 151/89/Op, instalacji sanitarnych</p>		
<p>Instalacje elektryczne: mgr inż. Jan Pińczak ,70/230/Op, instalacji elektrycznych</p>			