


RZUT BOISKA SZKOLNEGO

Płyta
SKALA 1:150

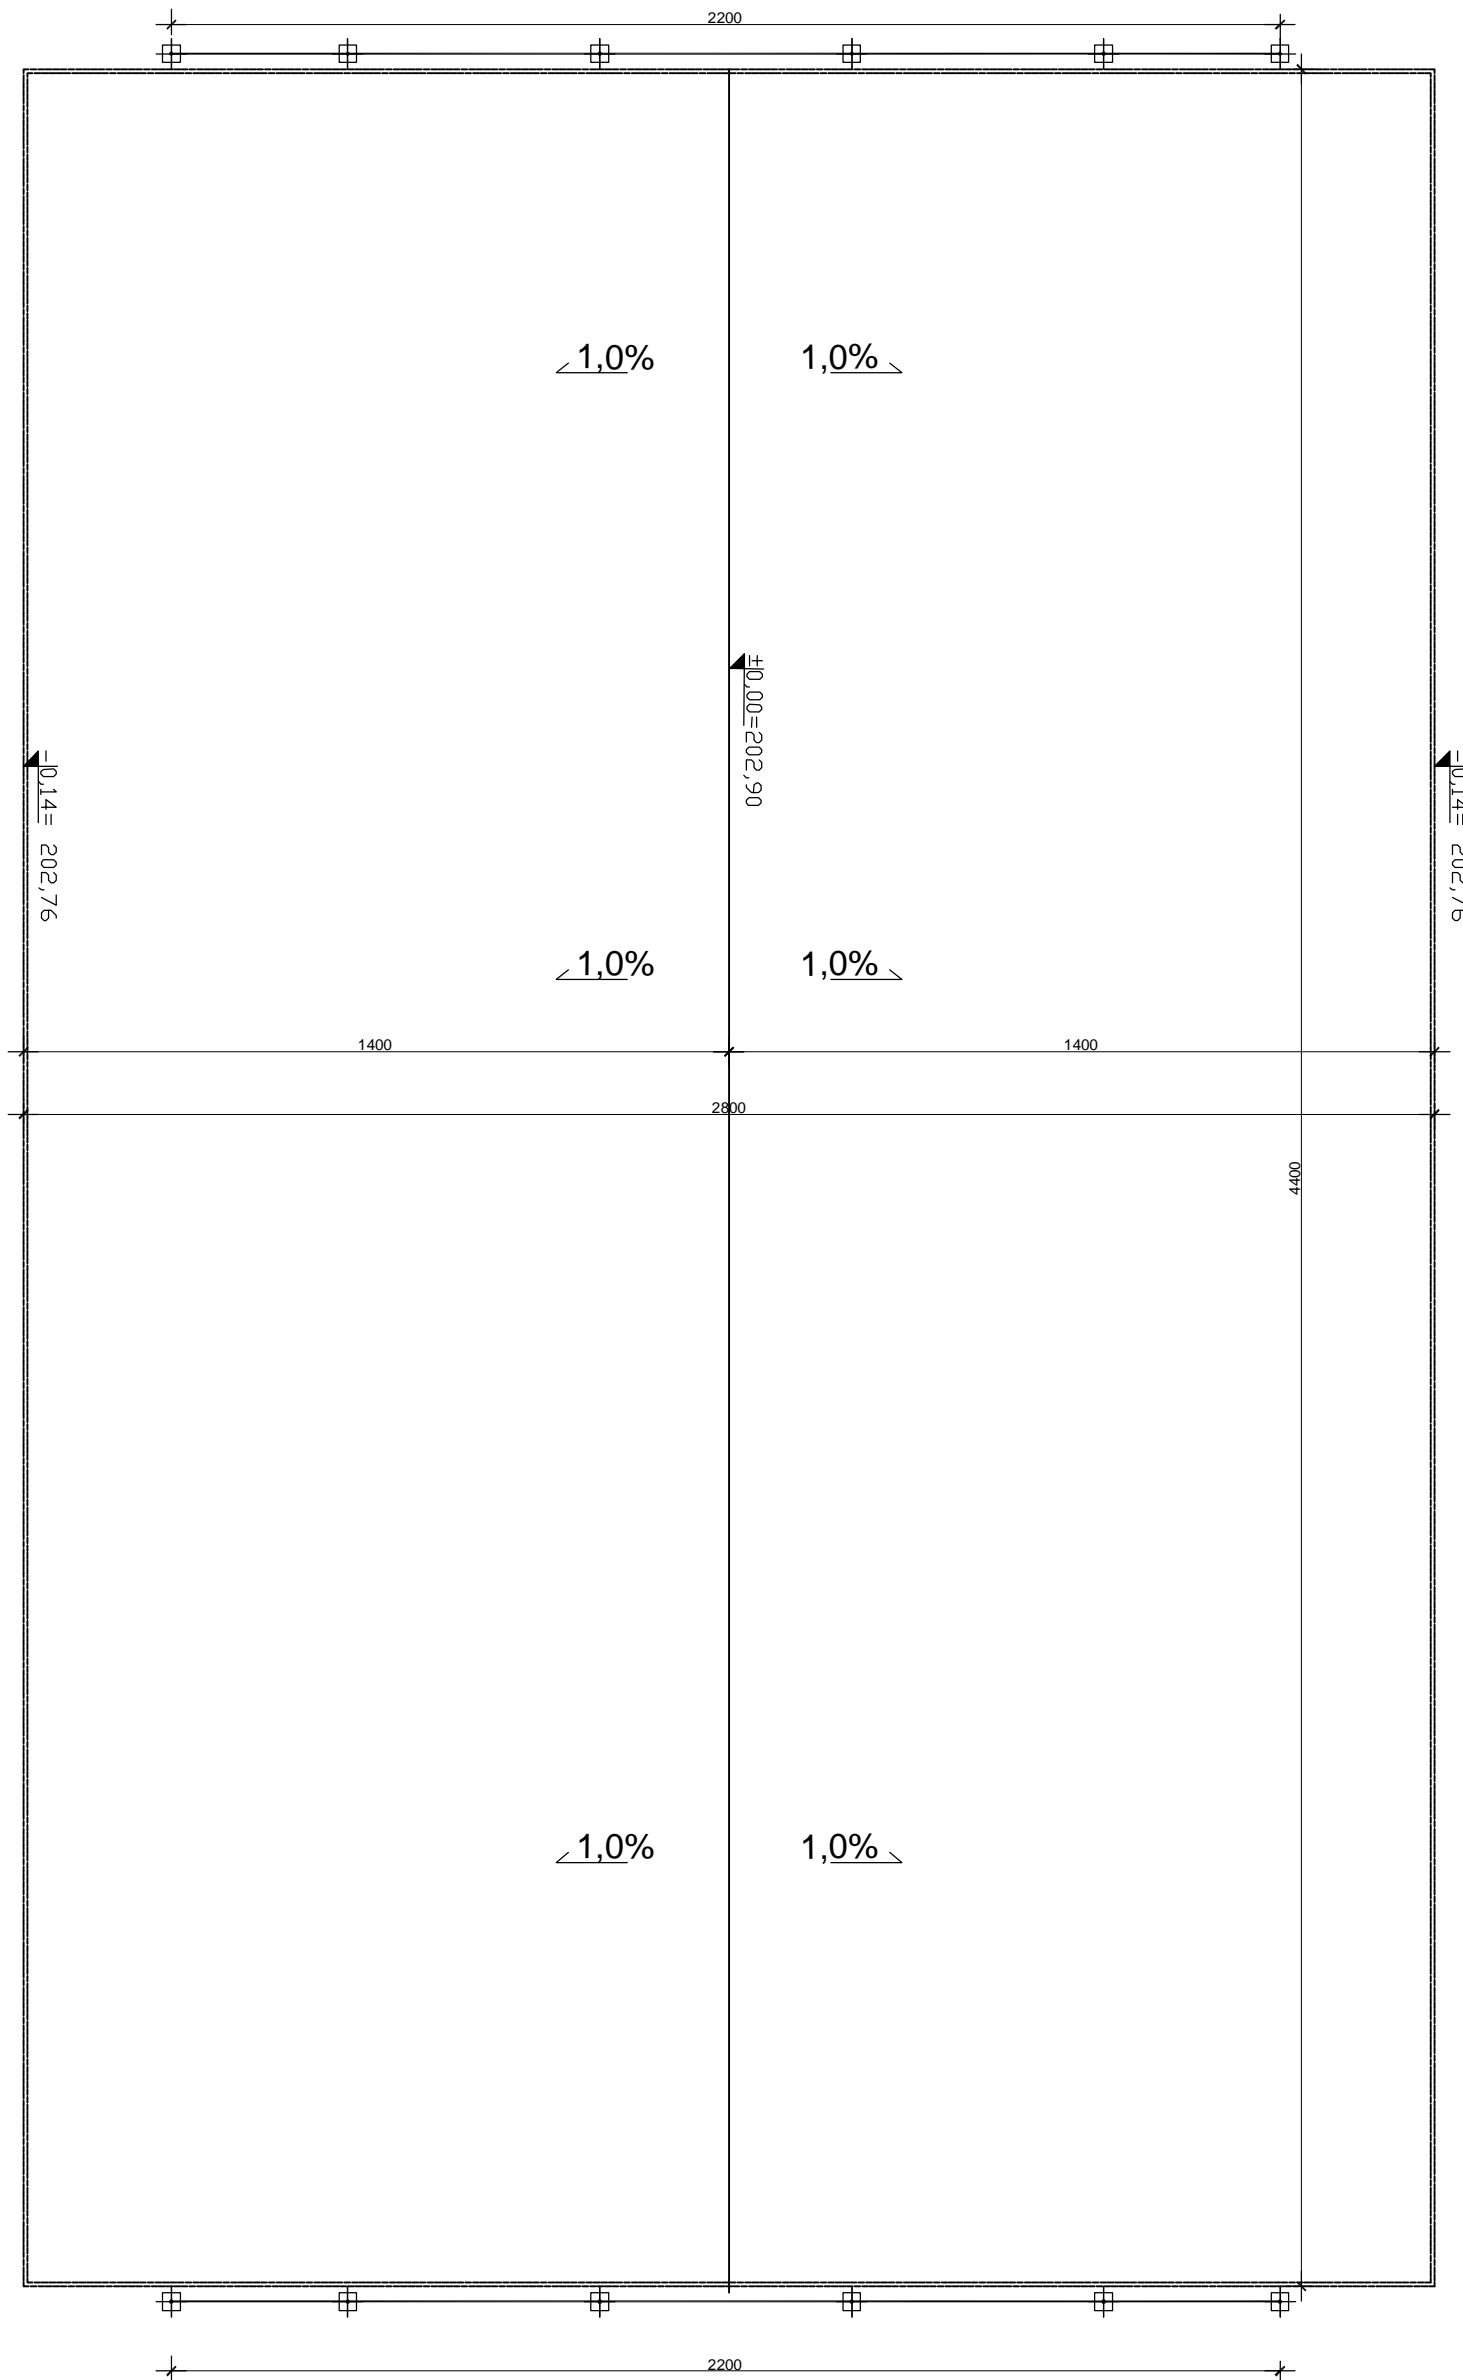

Nazwa i adres obiektu budowlanego: PROJEKT BOISKA SZKOLNEGO W BIAŁEJ NYSZKIEJ		
Tytuł: RZUT BOISKA- PŁYTA	Skala: 1:150	
Faza projektu: Projekt wykonawczy	Data: KWIECIEŃ 2015 r.	Nr rys.: BO-2
Branża: architektoniczno - budowlana		
Projektant: mgr inż. Jan Drózd	Specjalność i nr uprawnień: konstr. - 259/88/Op	Podpis:
Opracował: inż. Krzysztof Janik	Specjalność i nr uprawnień:	Podpis:
Licencja oprogramowania: AutoCAD LT 2008 PL 347-19501692, AutoCAD LT 2010 PL 352-90065986		