
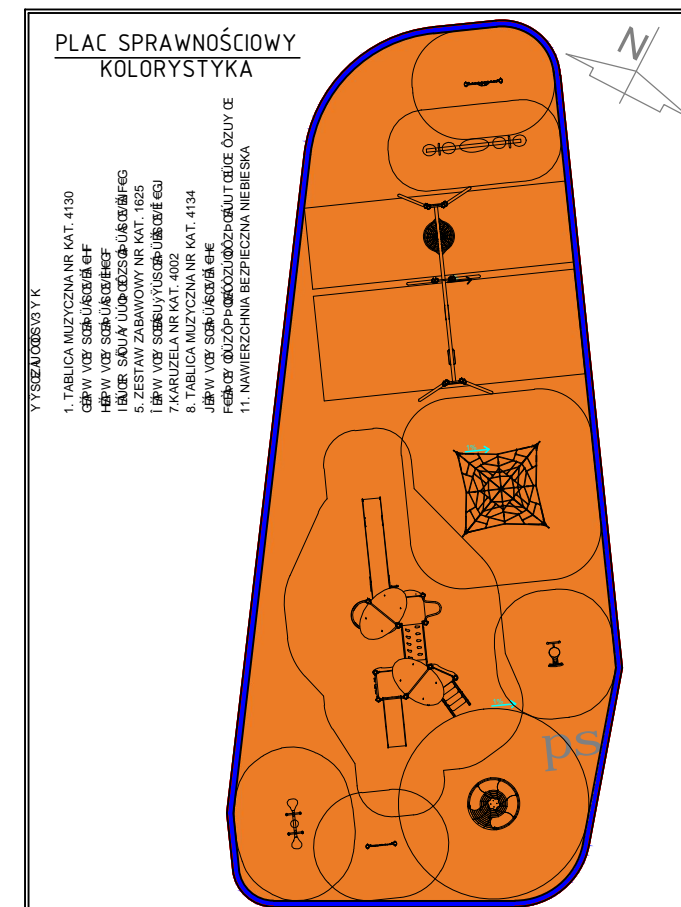


1:200

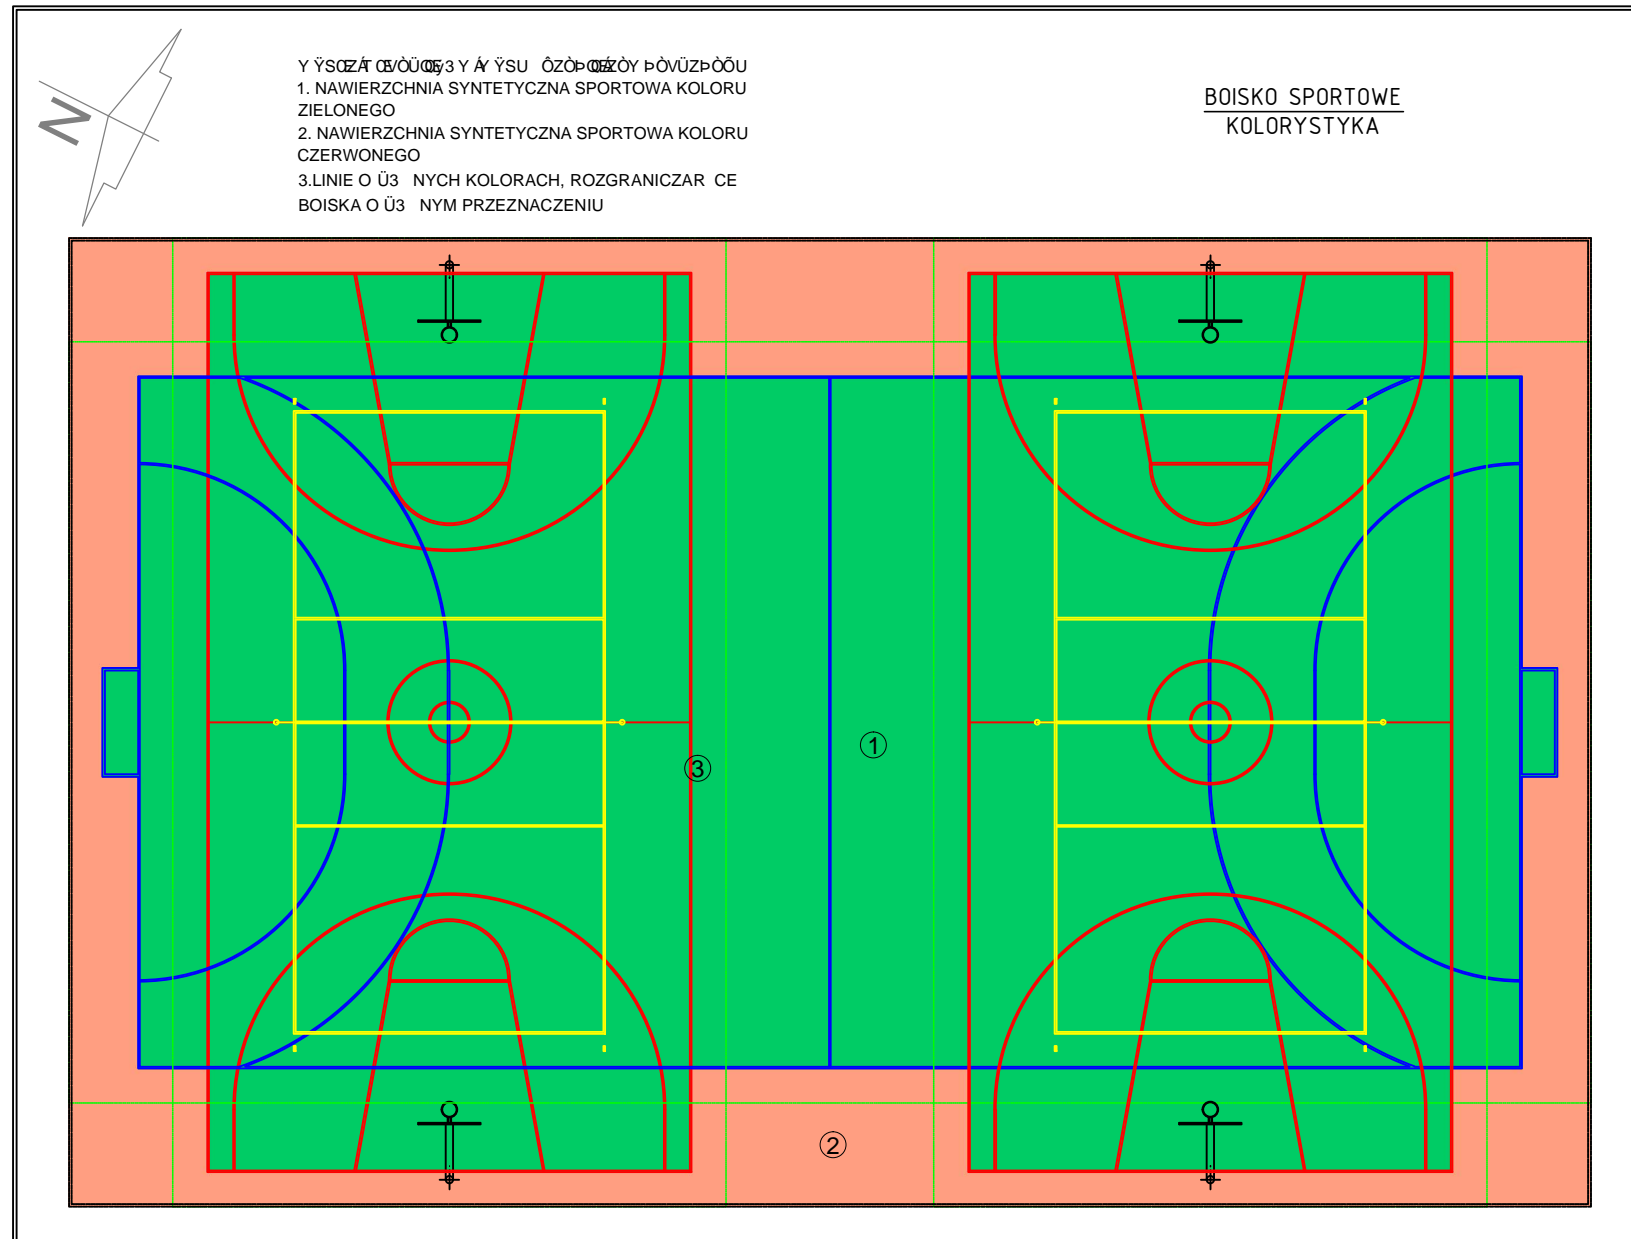

Nazwa i adres obiektu budowlanego PROJEKT BUDOWY BOKSA SZKOLNEGO W BAŁEJ NYRIEJ		
Tytuł	KOLORYSTYKA OBIEKTÓW	Skala: 1:200
Faza projektu	Data: LUTY 2017 r.	Nr rys.: KOL-1
Projekt wykonawczy		
		
Projektant: mgr inż. Jan Dróżdź	Szacowanie i nr uprawnień: konstr. -259/88/Op	Podpis:
Opracował: inż. Krzysztof Janik	Szacowanie i nr uprawnień:	Podpis:
Licencja oprogramowania: AutoCAD LT 2008 PL 347-19501692, AutoCAD LT 2010 PL 352-90065986		