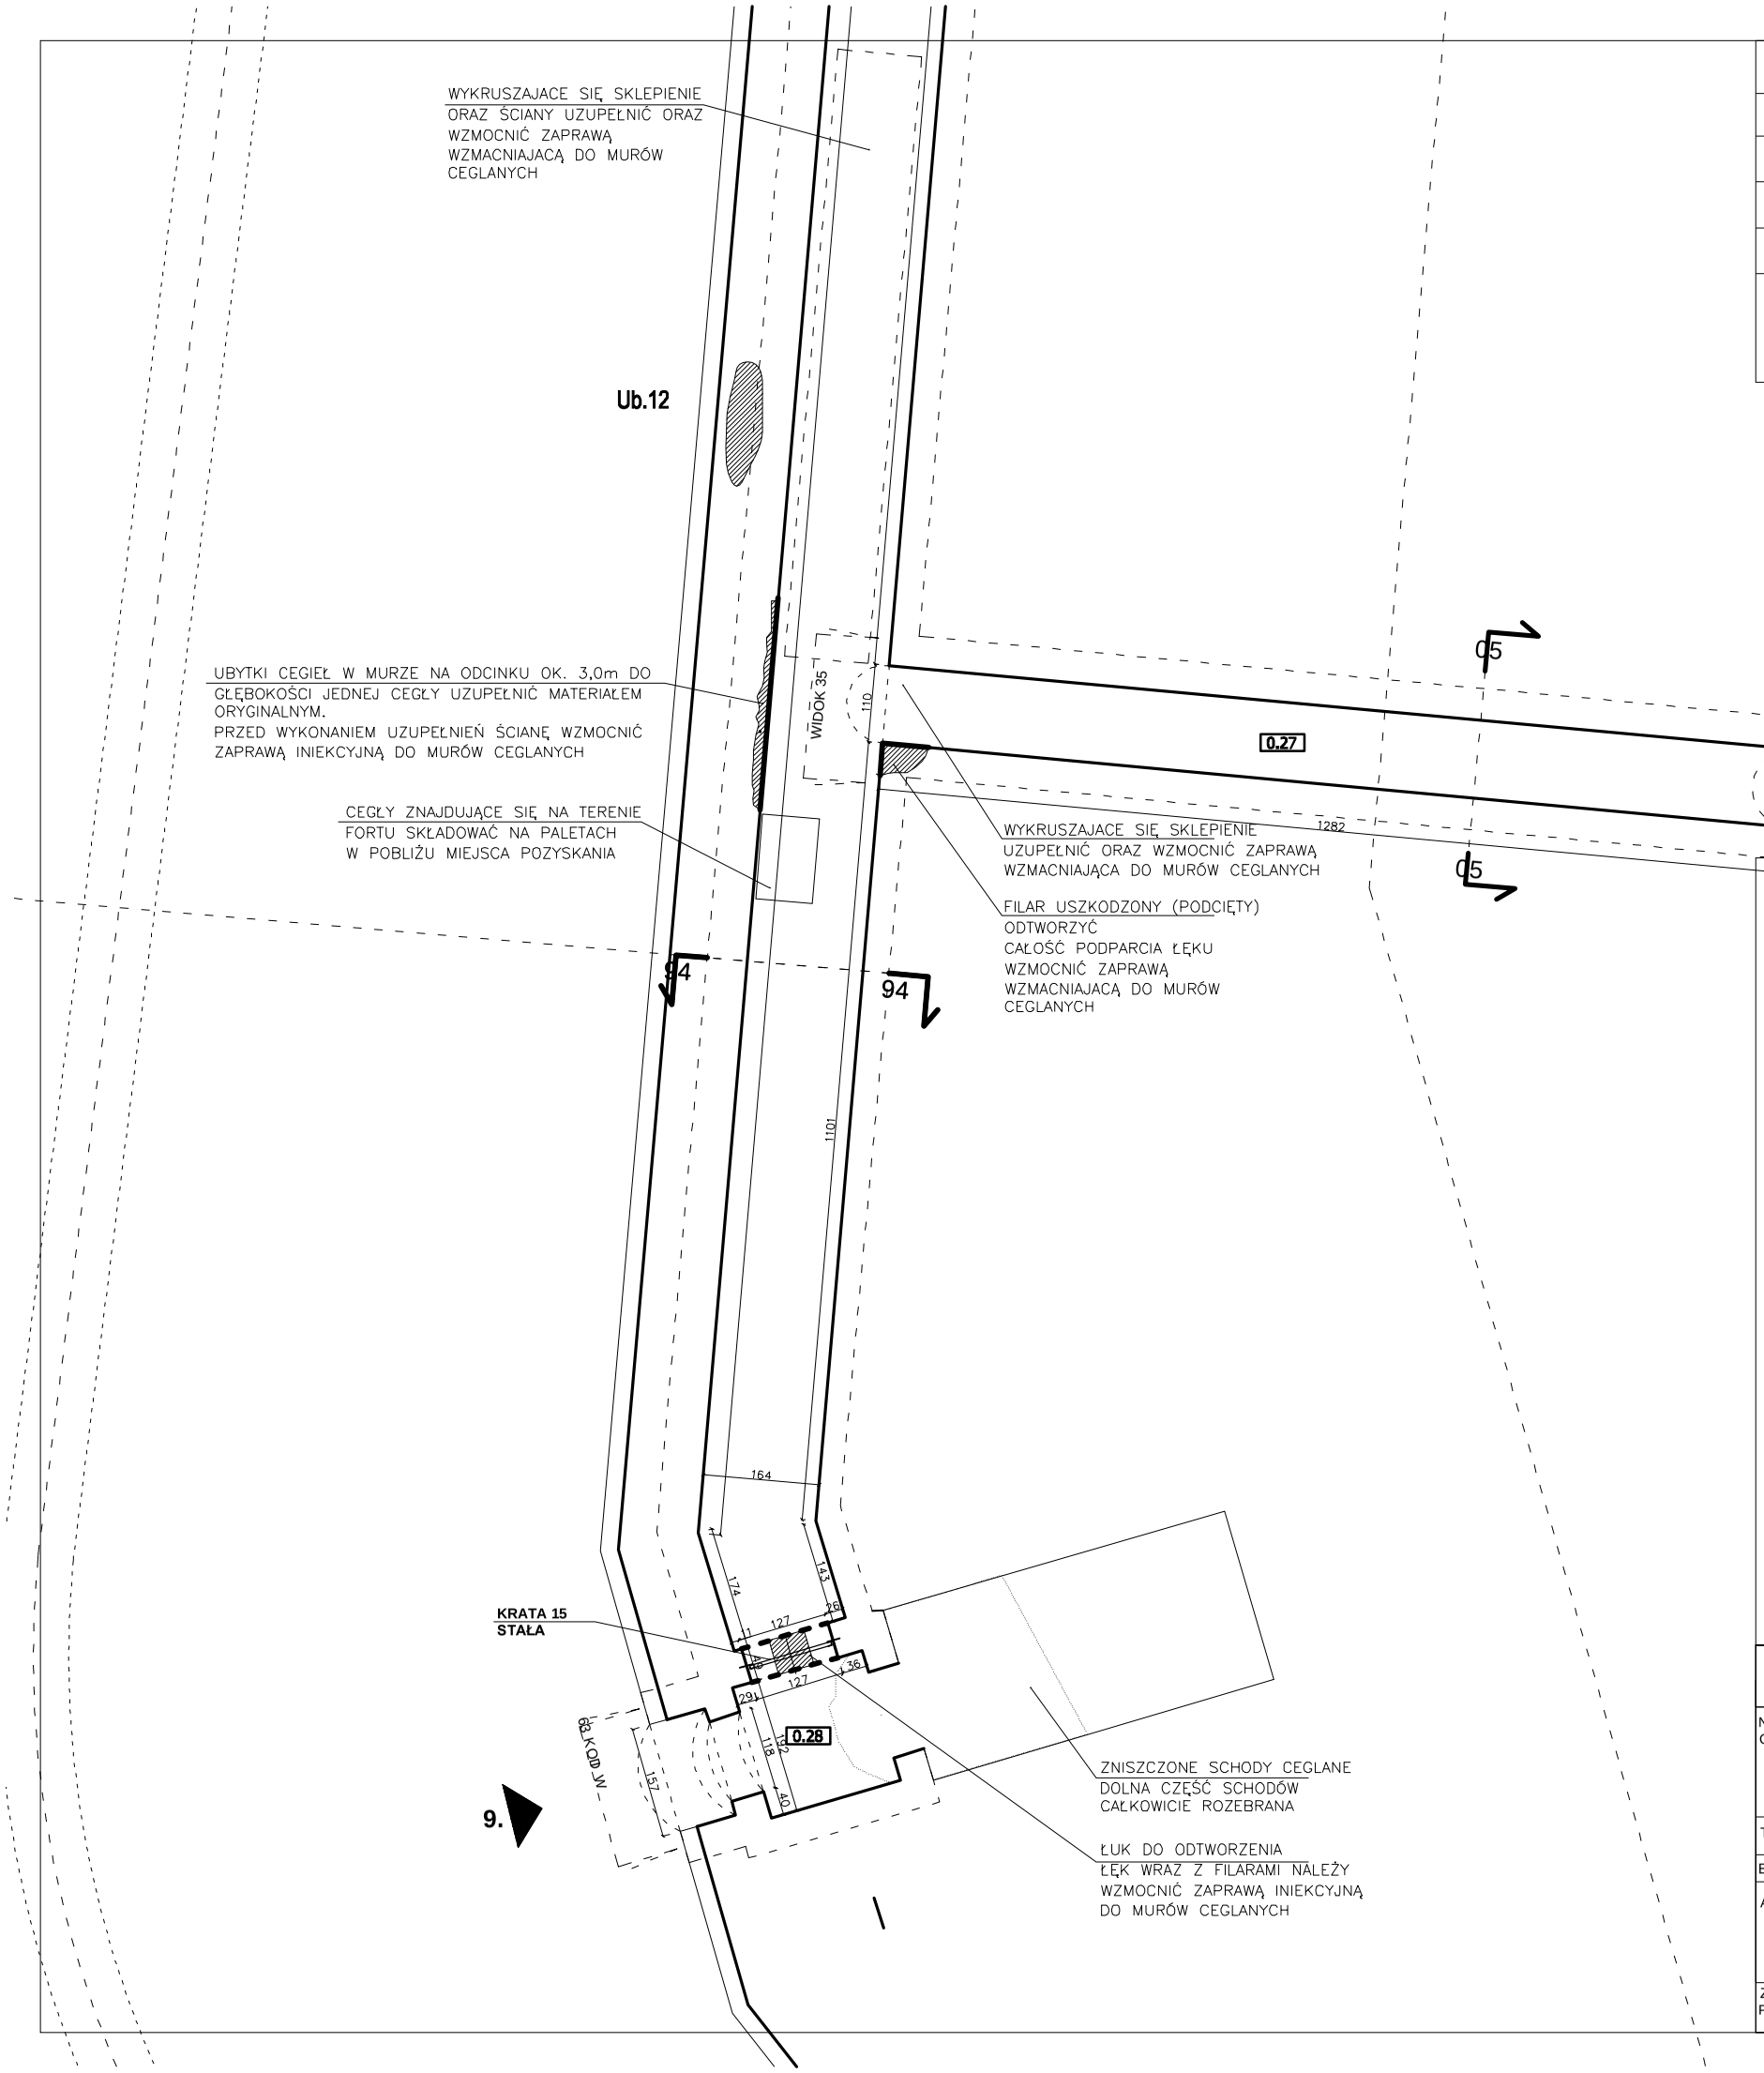


## ZESTAWIENIE POWIERZCHNI - POWIERZCHNIA PODŁOGI

| LP. | NAZWA POMIESZCZENIA | Pu [ m² ] |
|---|---|---|
| 0.24 | KORYTARZ | 116,41 |
| 0.27 | TUNEL | 24,44 |
| 0.28 | KORYTARZ | 4,27 |

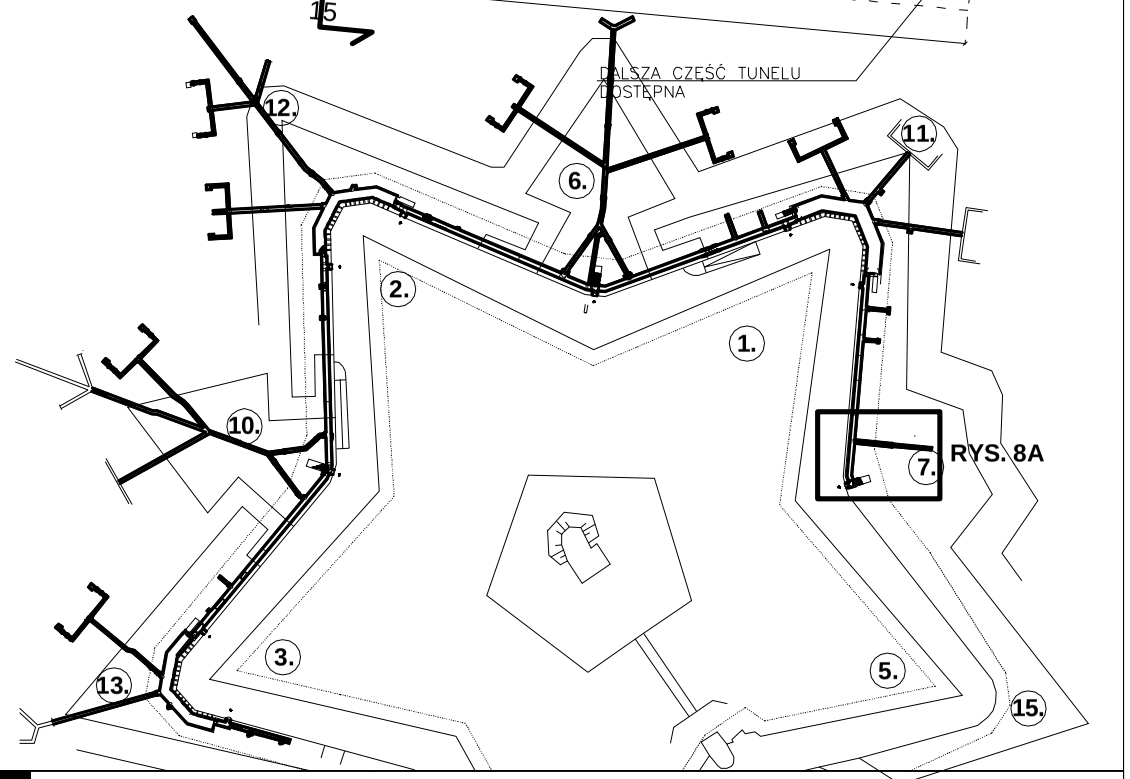


archiconcept ARCH. PIOTR OPAŁKA
48-304 Nysa, ul. Zjednoczenia 9/2, tel:+48774353029, 604997894, e-mail: archiconcept.nysa@gmail.com

| | | | |
|---|---|---|---|
| NAZWA I ADRES OBIEKTU | ZABEZPIECZENIE OBSZARÓW CHRONIONYCH GMINY NYSA - OBSZAR NATURA 2000 FORTY NYSKIE<br>DZ. NR 1/1 A.M. 66, 1/119 , 2 A.M. 11, 2/48 A.M. 14, JEDN. EW. NYSA- MIASTO, OBRĘB EW. 0003 RADOSZYN | | STADIUM DOKUMENTACJI: PROJEKT BUDOWLANY<br>BRANŻA: ARCHITEKTURA |
| TYTUŁ RYSUNKU | ZABEZPIECZENIE KORYTARZY FORTECZNYCH | | DATA: 11. 2017 r. |
| BRANŻA | PROJEKTANT | PODPIS | Skala rys. 1:100 / Nr rys. 8 A |
| ARCHITEKTURA | dr inż. arch. PIOTR OPAŁKA<br>UPR. Nr 74/01/OP | | |
| ZESPÓŁ PROJEKTOWY | mgr inż. arch. Piotr Smoter | | |