


PRZEKRÓJ 1-1

PRZEKRÓJ 2-2 PRZEKRÓJ 3-3

#### PRZEKRÓJ 4-4

5-5 KRÖJ

PRZEKROJ 6-6

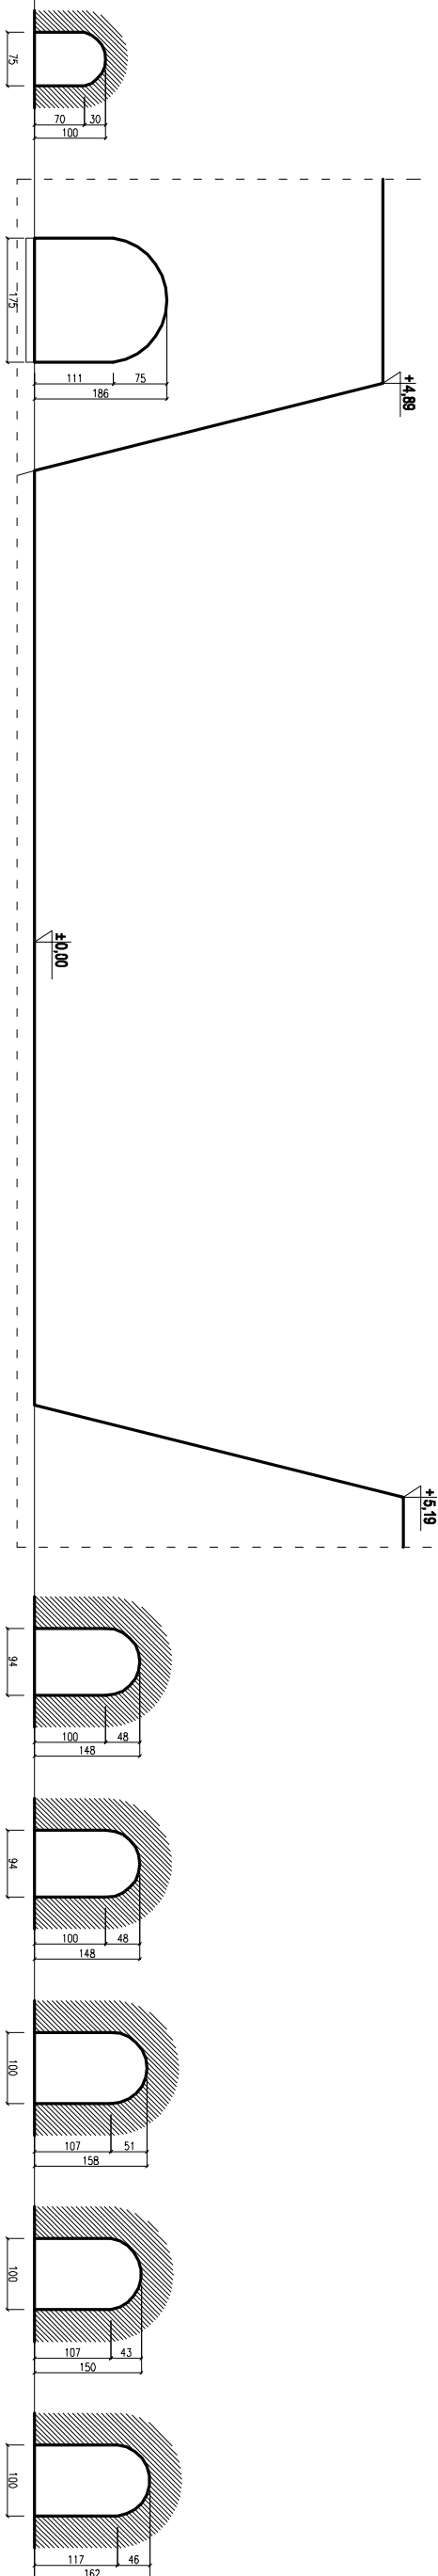

PRZEKRÓJ 7-7

PRZEKRÓJ 8-8

PRZEKRÓJ 9-9


PRZEMKÓJ 10-10

EKR0J 11-11

PRZEMÓJ

## 2 PRZEK

13-13

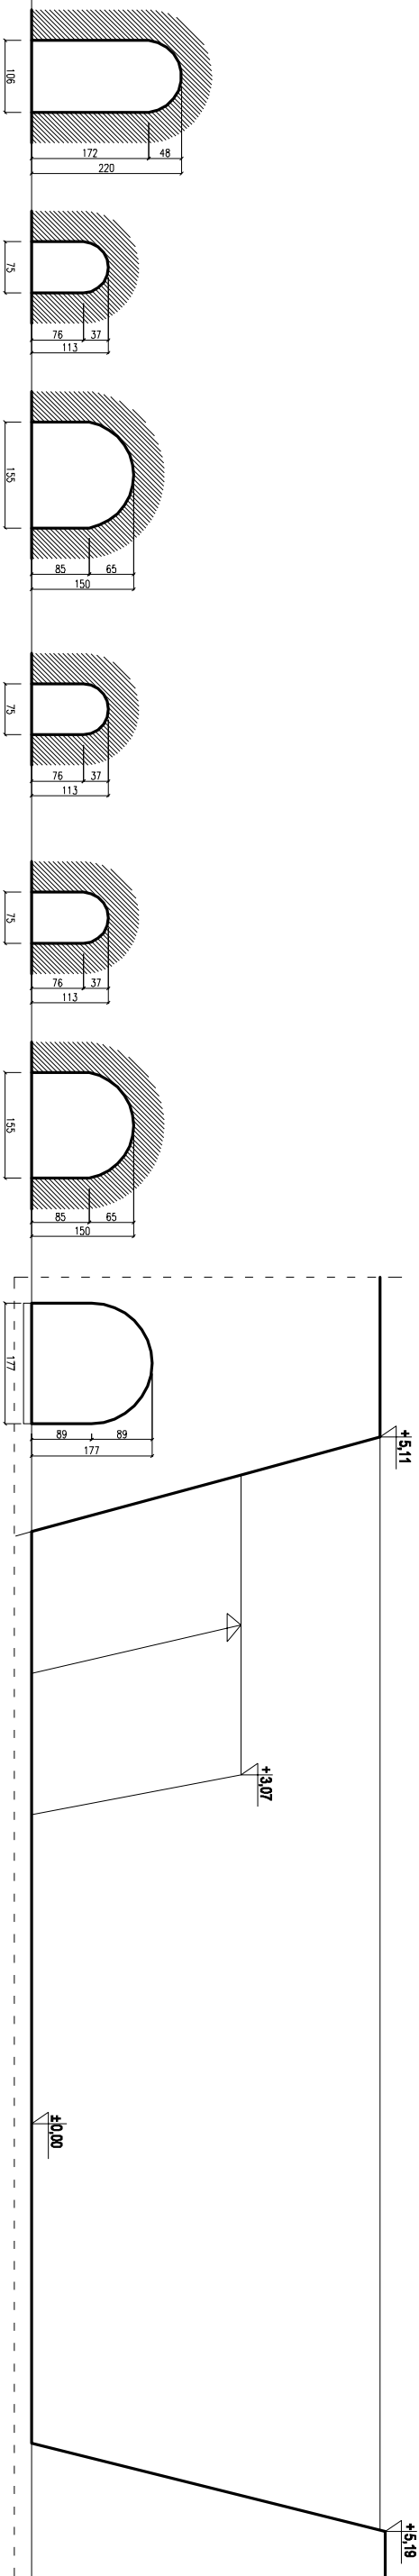

PRZEKRÓJ 14-14 PRZEKRÓJ 15-15


PRZEKROJ 16-16

PRZEKRÓJ 17-17

## PRZEKRÓJ 18-18

PRZEKRÓJ 19-19

PRZEKRÓJ 20-20

		<b>archiconcept ARCH. PIOTR OPALKA</b>	
48-304 Nysa, ul. Złednoczenia 9/2, tel.: +48774353029, 604997894, e-mail: archiconcept.nysa@gmail.com			
NAZWA I ADRES OBIEKTU	ZABEZPIECZENIE OBSZARÓW CHRONIONYCH GMINY NYSÄ - OBSZAR NATURA 2000 FORTY NYSKIE		STADIUM DOKUMENTACJI: INWENTARYZACJA
	DZ. NR 1/1 A.M. 66, 1/119, 2 A.M. 11, 2/48 A.M. 14, JEDN. EW. NYSÄ MIASTO OBREB EW. 0003 RADOSZYN		BRANŻA: ARCHITEKTURA
TYTUŁ PRYSUNKU	INWENTARYZACJA KORYTARZY FORTECZNYCH - PRZEKROJE		DATA: 10. 2017 r.
BRANŻA	PROJEKTANT	PODPIS	Skala rys. Nr rys.
ARCHITEKTURA	dr inż. arch. PIOTR OPALKA UPR. Nr 7401/OP		
ZESPÓŁ PROJEKTOWY	mgr inż. arch. Piotr Smóder		