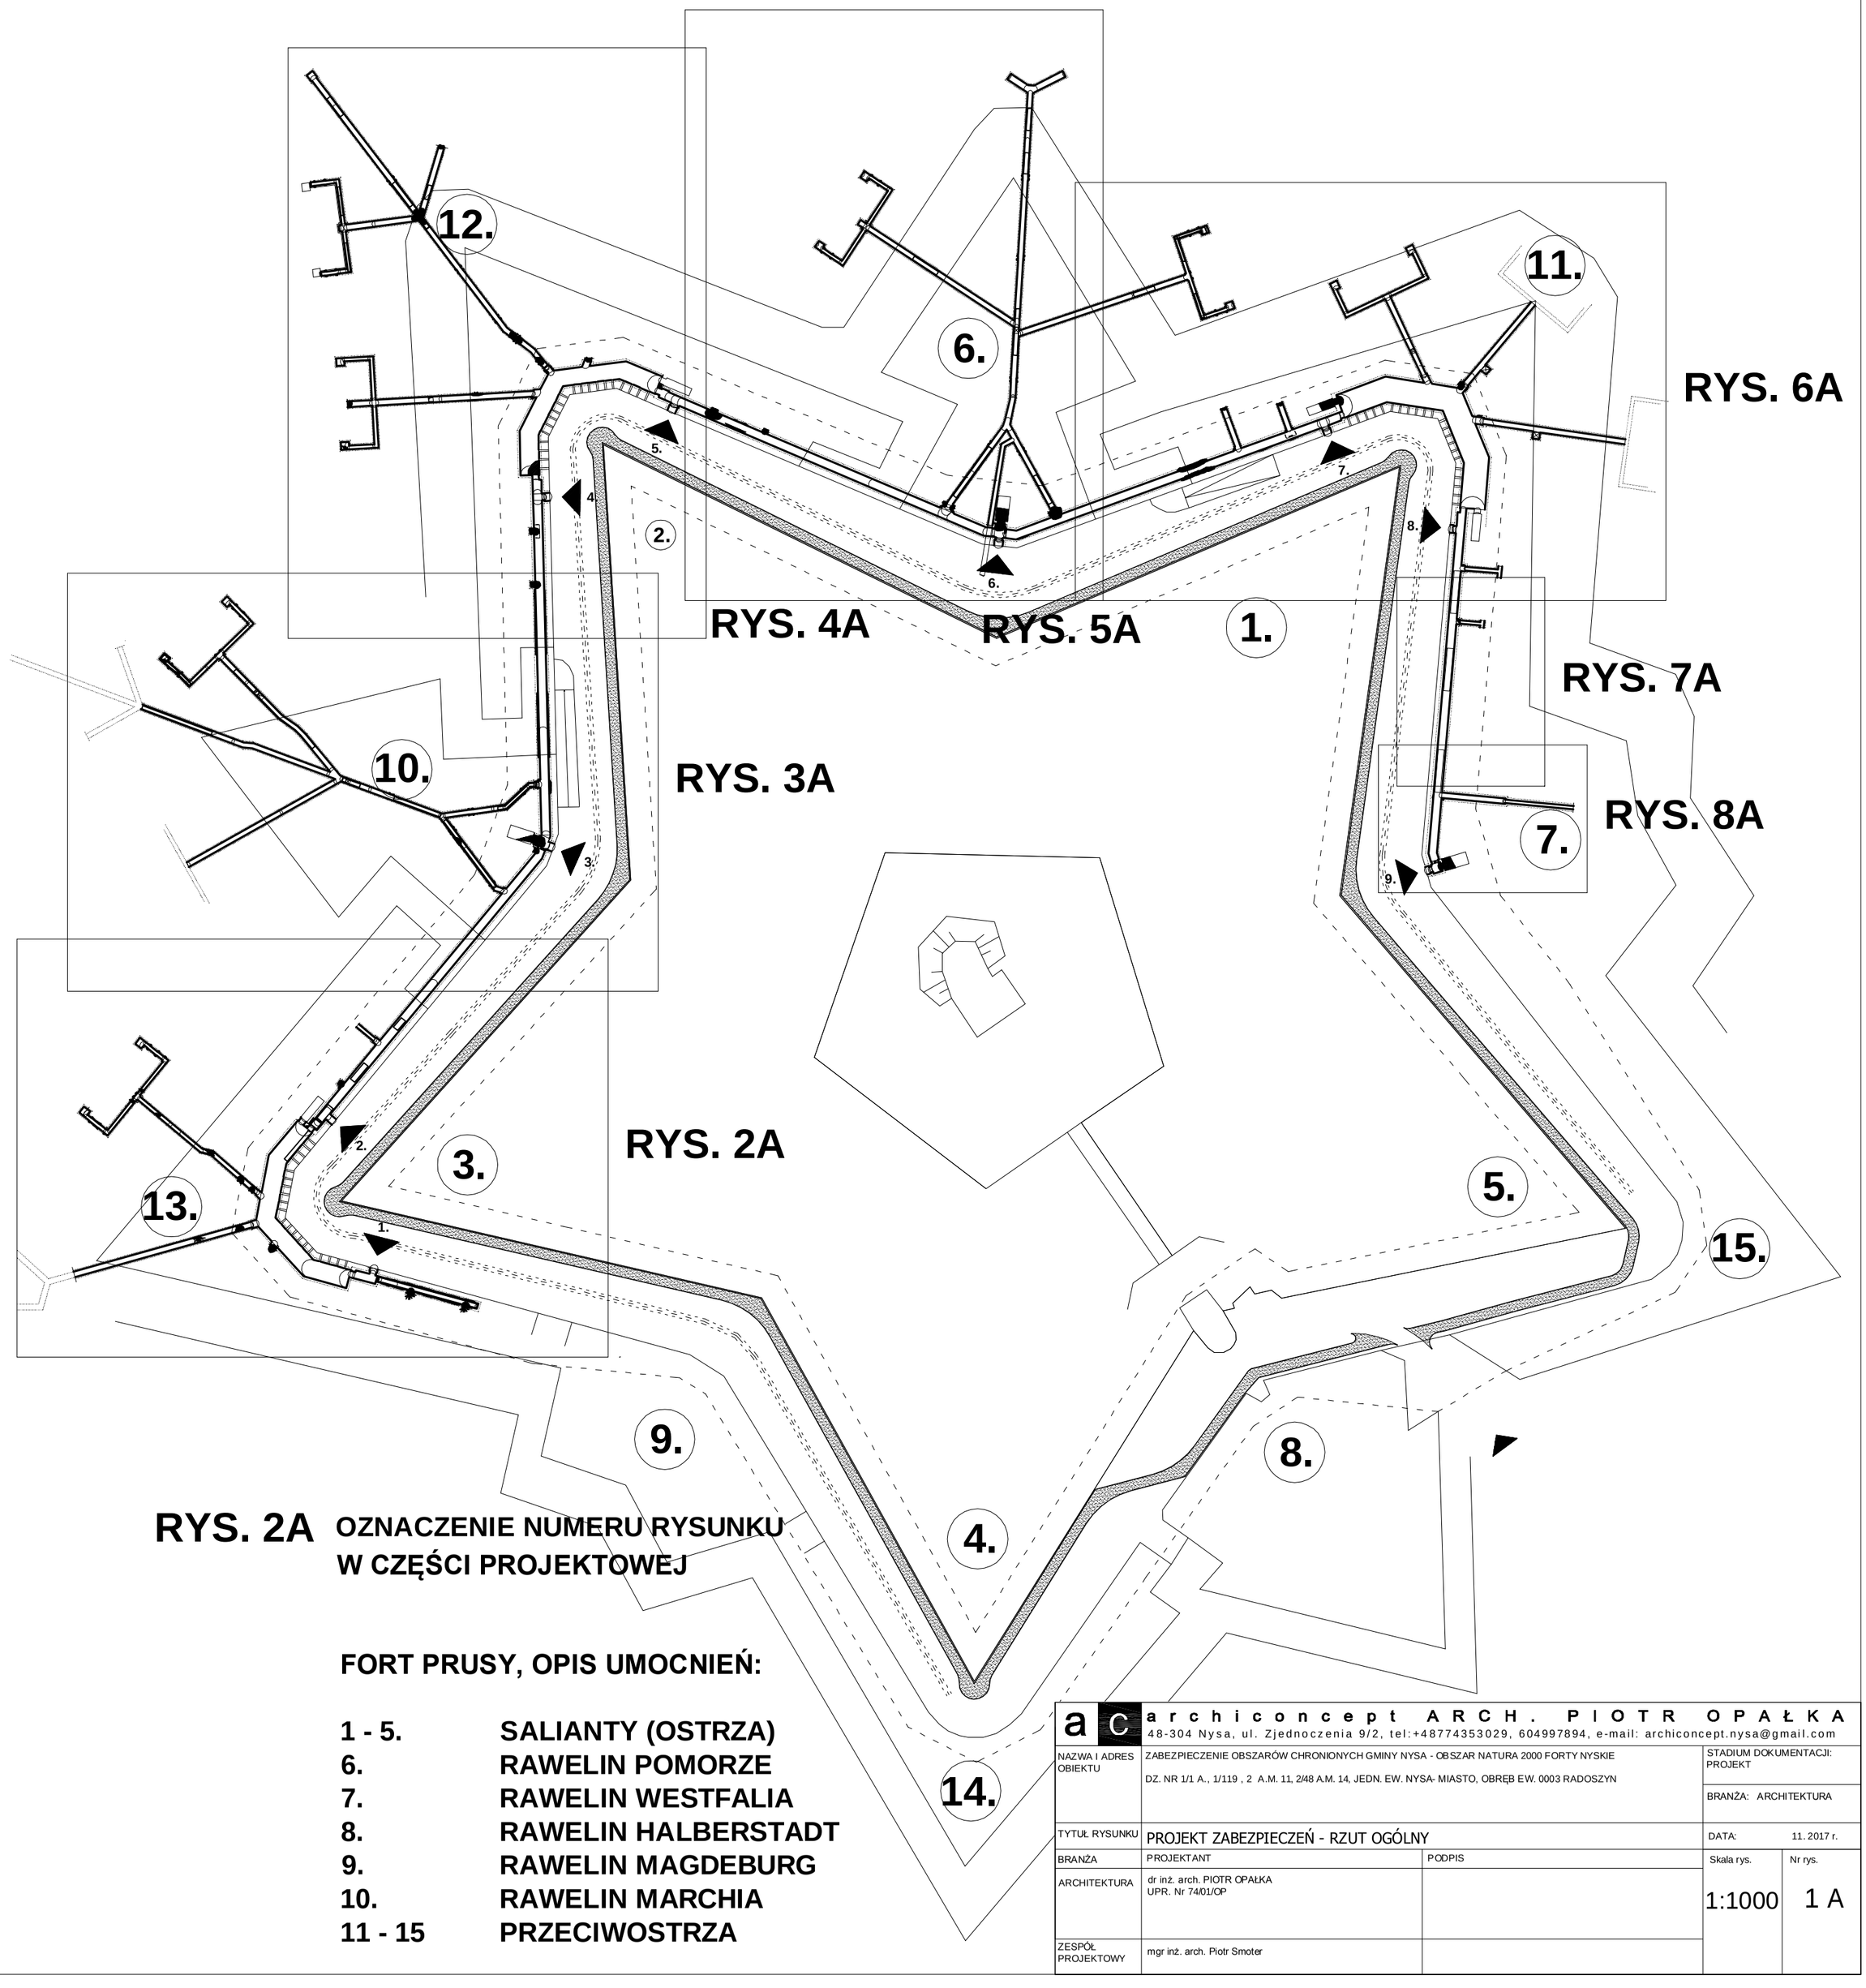

RYS. 2A **OZNACZENIE NUMERU RYSUNKU W CZĘŚCI PROJEKTOWEJ**

FORT PRUSY, OPIS UMOCNIEŃ:

1 - 5.	SALIANTY (OSTRZA)
6.	RAWELIN POMORZE
7.	RAWELIN WESTFALIA
8.	RAWELIN HALBERSTADT
9.	RAWELIN MAGDEBURG
10.	RAWELIN MARCHIA
11 - 15	PRZECIWOSTRZA

archiconcept ARCH. PIOTR OPAŁKA
48-304 Nysa, ul. Zjednoczenia 9/2, tel:+48774353029, 604997894, e-mail: archiconcept.nysa@gmail.com

NAZWA I ADRES OBIEKTU	ZABEZPIECZENIE OBSZARÓW CHRONIONYCH GMINY NYSA - OBSZAR NATURA 2000 FORTY NYSKIE DZ. NR 1/1 A., 1/119 , 2 A.M. 11, 2/48 A.M. 14, JEDN. EW. NYSA- MIASTO, OBRĘB EW. 0003 RADOSZYN		STADIUM DOKUMENTACJI: PROJEKT BRANŻA: ARCHITEKTURA
TYTUŁ RYSUNKU	PROJEKT ZABEZPIECZEŃ - RZUT OGÓLNY		DATA: 11. 2017 r.
BRANŻA	PROJEKTANT	PODPIS	Skala rys. 1:1000 / Nr rys. 1 A
ARCHITEKTURA	dr inż. arch. PIOTR OPAŁKA UPR. Nr 74/01/OP		
ZESPÓŁ PROJEKTOWY	mgr inż. arch. Piotr Smoter		