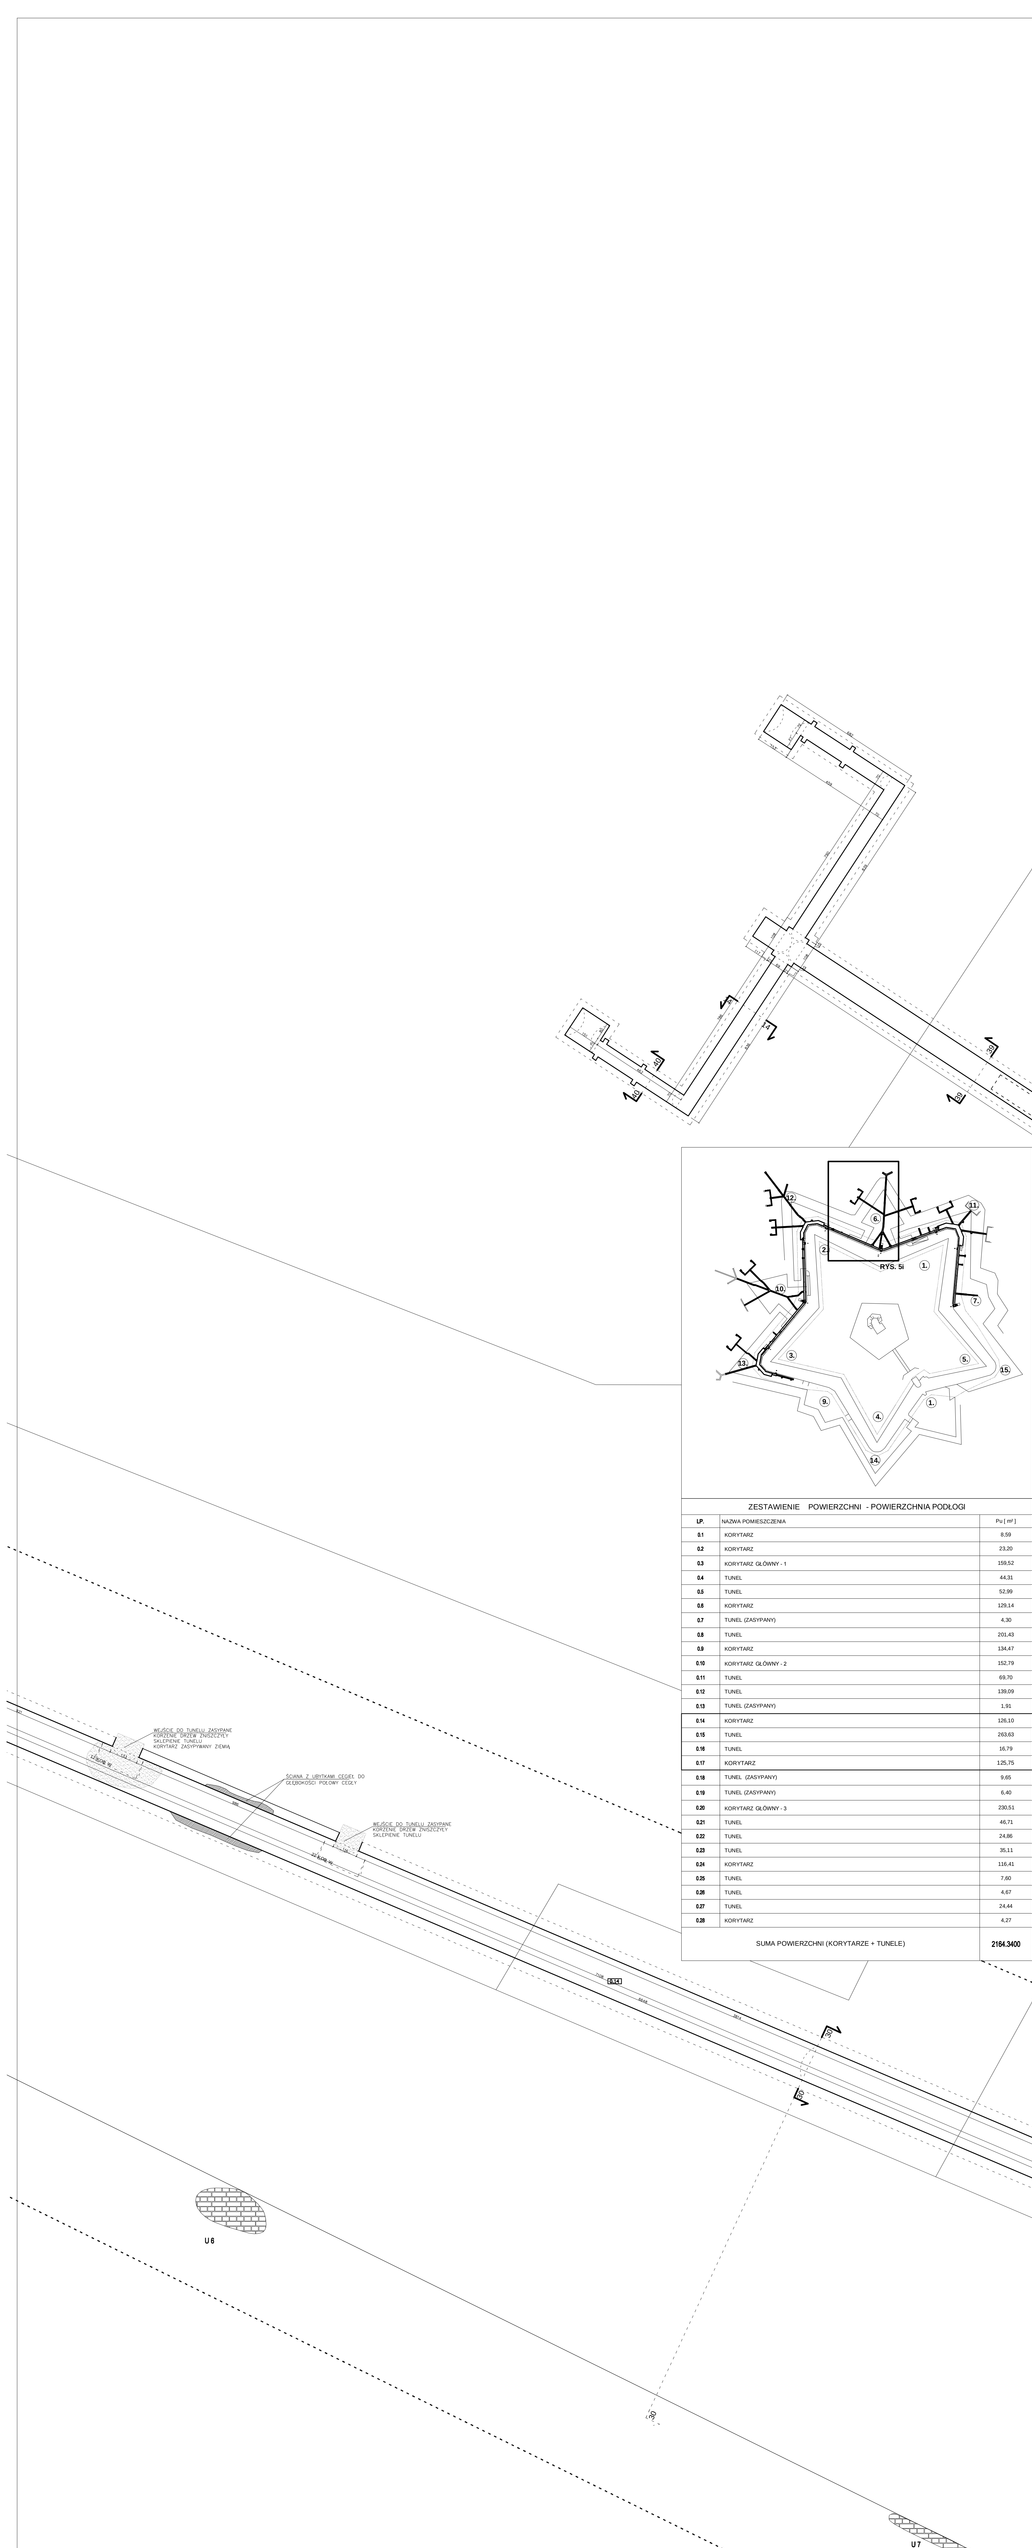

ZESTAWIENIE POWIERZCHNI - POWIERZCHNIA PODŁOGI

LP.	NAZWA POMIESZCZENIA	Pu [m²]
0.1	KORYTARZ	8,59
0.2	KORYTARZ	23,20
0.3	KORYTARZ GŁÓWNY - 1	159,52
0.4	TUNEL	44,31
0.5	TUNEL	52,99
0.6	KORYTARZ	129,14
0.7	TUNEL (ZASYPANY)	4,30
0.8	TUNEL	201,43
0.9	KORYTARZ	134,47
0.10	KORYTARZ GŁÓWNY - 2	152,79
0.11	TUNEL	69,70
0.12	TUNEL	139,09
0.13	TUNEL (ZASYPANY)	1,91
0.14	KORYTARZ	126,10
0.15	TUNEL	263,63
0.16	TUNEL	16,79
0.17	KORYTARZ	125,75
0.18	TUNEL (ZASYPANY)	9,65
0.19	TUNEL (ZASYPANY)	6,40
0.20	KORYTARZ GŁÓWNY - 3	230,51
0.21	TUNEL	46,71
0.22	TUNEL	24,86
0.23	TUNEL	35,11
0.24	KORYTARZ	116,41
0.25	TUNEL	7,60
0.26	TUNEL	4,67
0.27	TUNEL	24,44
0.28	KORYTARZ	4,27
	SUMA POWIERZCHNI (KORYTARZE + TUNELE)	2164.3400

archiconcept ARCH. PIOTR OPAŁKA
48-304 Nysa, ul. Zakrzowska 9/2, tel.+48724353029, e-mail: archiconcept.nysa@gmail.com

NAZWA I ADRES OBIEKTU	ZABEZPIECZENIE OBSZARÓW CHRONIONYCH OAKNY NYSA - OBSZAR NATURA 2000 FORTY NYSKIE DZ. NR 1/1 A.M. 66, 1/119, 2 A.M. 11, 2/48 A.M. 14, JEDN. EW. NYSA- MIASTO, OBRĘB EW. 0803 RADOSZYN		STADIUM DOKUMENTACJI: INWENTARYZACJA
			BRANŻA: ARCHITEKTURA
TYTUŁ RYSUNKU:	INWENTARYZACJA KORYTARZY FORTECZNYCH - OSTOI NIETOPERZY		DATA: 10. 2017 r.
BRANŻA	PROJEKTANT	PODPIS	Skala rys. / Nr rys.
ARCHITEKTURA	dr inż. arch. PIOTR OPAŁKA UPR. Nr 74/DOP		1:100 / 5 i
ZESPÓŁ PROJEKTOWY	mgr inż. arch. Piotr Smolar		