



PRZEKROJ 45-45

PRZEKROJ 46-46

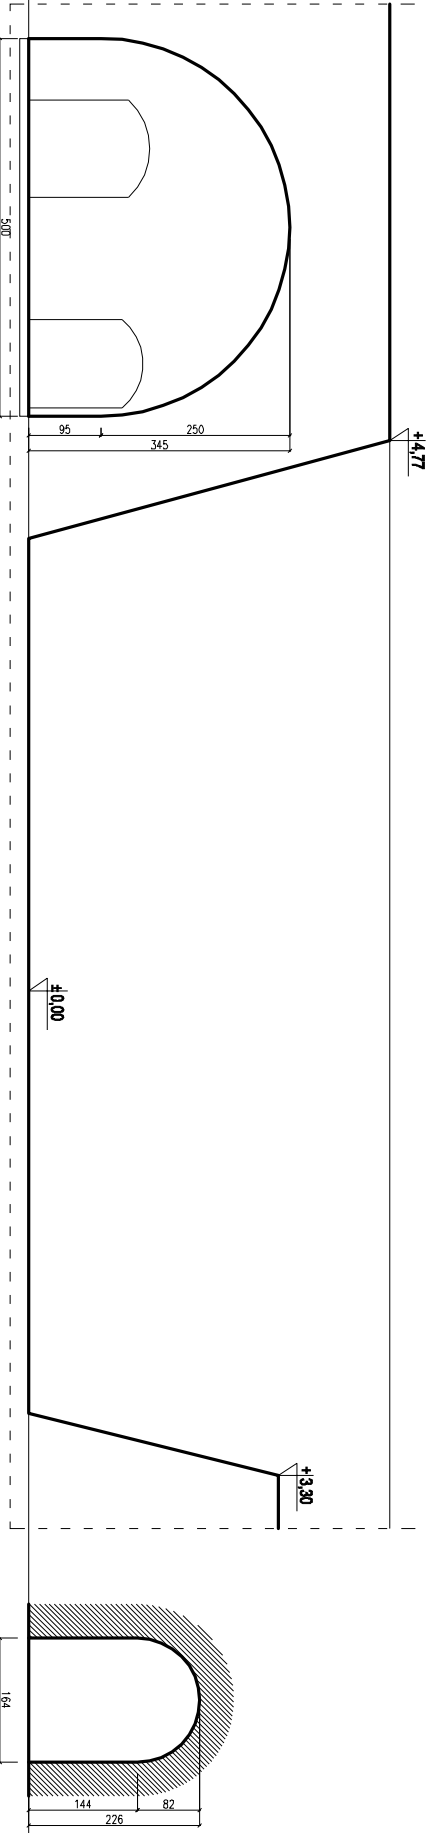

PRZEKROJ 47-47

PRZEKROJ 48-48

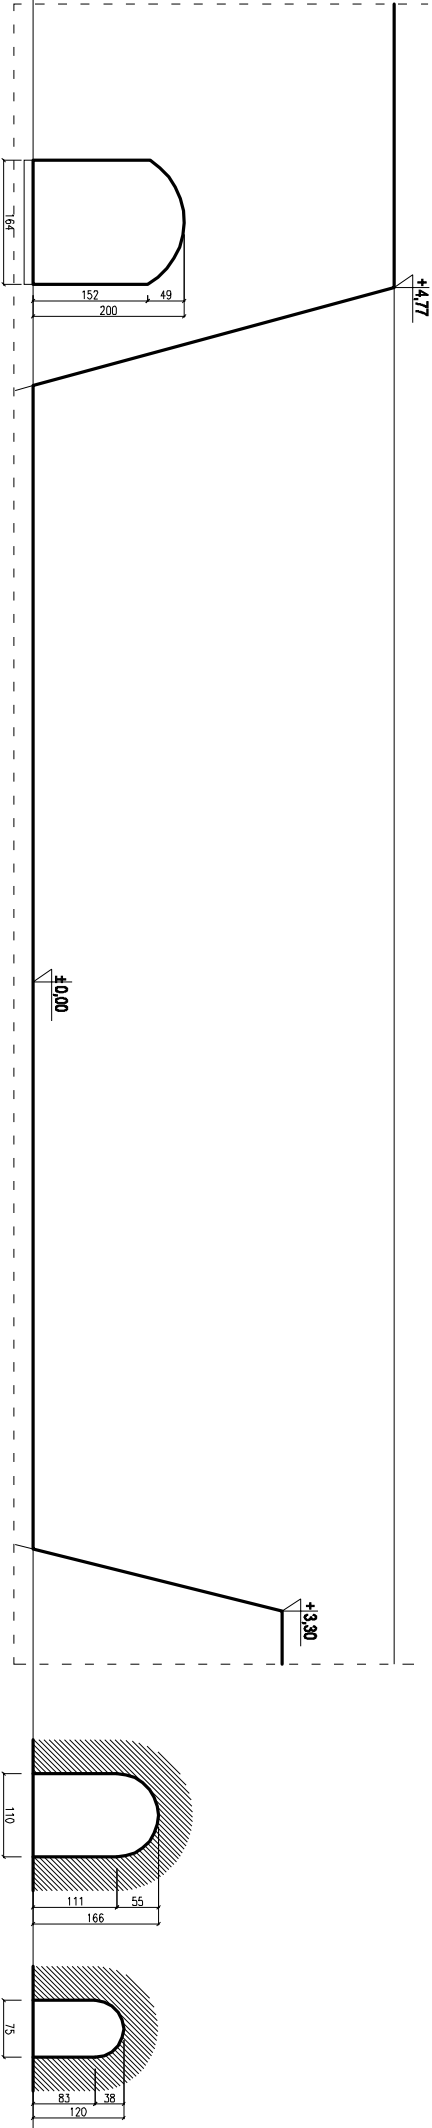

PRZEKROJ 49-49 PRZEKROJ 50-50 PRZEKROJ 51-51

<div>ac</div> <div>archiconcept</div> <div>ARCH. PIOTR OPALKA</div>		48-304 Nysa, ul. Złednoczenia 9/2, tel: +48774353029, 604987894, e-mail: archiconcept.nysa@gmail.com		STADIUM DOKUMENTACJI:	
NAZWA I ADRES OBIEKTU		DZ. NR 1/1 A.M. 66, 1/119, 2 A.M. 11, 2/48 A.M. 14, JEDN. EW. NYS-A, MIASTO, OBREB EW. 0003 RADOSZYN		BRANŻA: ARCHITEKTURA	
TYTUŁ RYSUNKU		INWENTARYZACJA KORTARZY FORTECZNYCH - PRZEKROJE		DATA:	10. 2017 r.
BRANŻA	PROJEKTANT	PODPIS	Skala rys. Nr rys.		
ARCHITEKTURA	dr inż. arch. PIOTR OPALKA UPR. IN 74/010P		1:100 11 i		
ZESPÓŁ PROJEKTOWY	mgr inż. arch. Piotr Smider				