



1. NAWIERZCHNIA MINERALNO-ZWYCZNA Z KRUSZYW BAZALTOWYCH (CIEMNY KOLOR NAWIERZCHNI ZBIŁZONY WIZUALNIE DO UMACOWANEGO TŁUCZNIKA), W PEŁNI WODOPRZEPUSZCZALNA, WROZODOPORNOŚĆ MINIMUM F=150
2. KRUSZYWO ŁAMANE FR. 4-31,5mm GR. 3,00 cm
3. PASZEK PŁUKANY STABILIZOWANY GR. 30,00 cm WARSZTOWO CO 10,00 cm

OBREZKA GRANITOWE 8x30x100cm
OSADZONE W ŁAWIE BETONOWEJ


PRZEKROJ 1-1

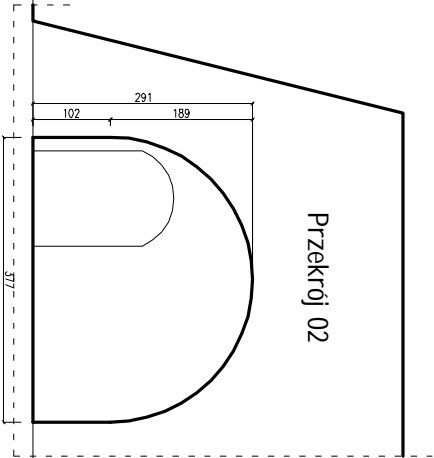


Przekrój 02

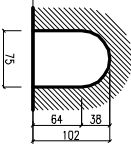


Przekrój 03

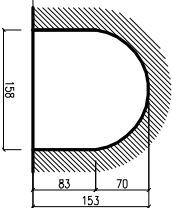


Przekrój 04

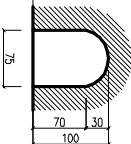

Przekrój 05

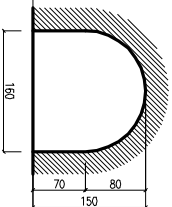


Przekrój 06

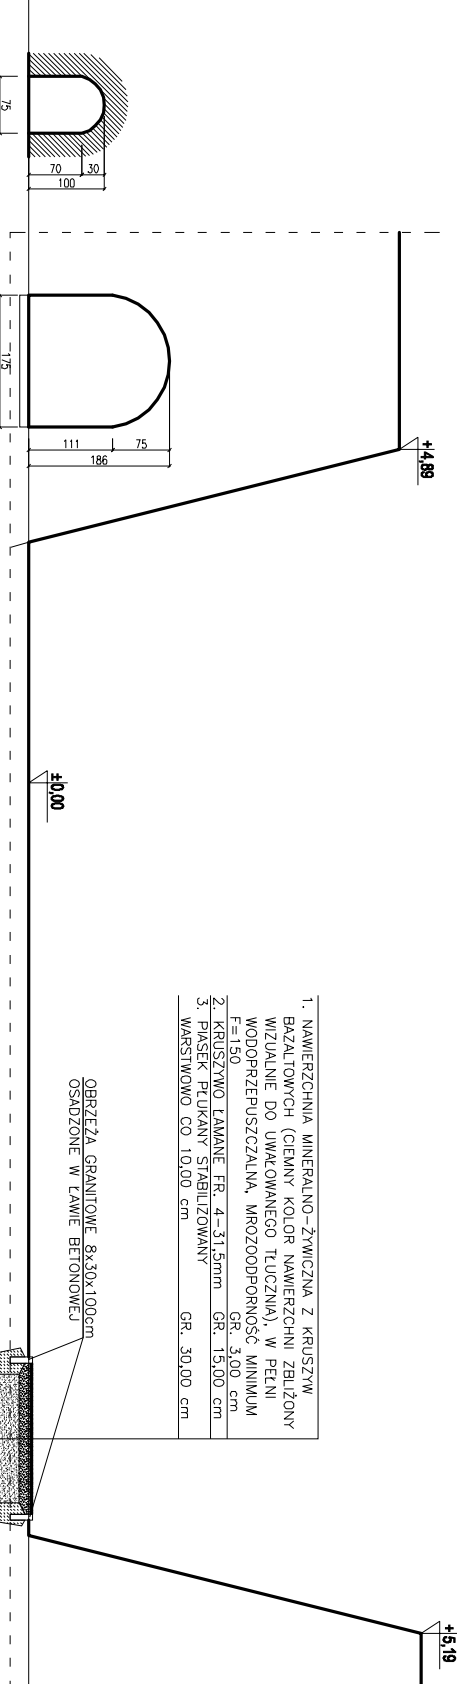


1. NAWIERZCHNIA MINERALNO-ZWYCZNA Z KRUSZYW BAZALTOWYCH (CIEMNY KOLOR NAWIERZCHNI ZBIŁZONY WIZUALNIE DO UMACOWANEGO TŁUCZNIKA), W PEŁNI WODOPRZEPUSZCZALNA, WROZODOPORNOŚĆ MINIMUM F=150
2. KRUSZYWO ŁAMANE FR. 4-31,5mm GR. 3,00 cm
3. PASZEK PŁUKANY STABILIZOWANY GR. 30,00 cm WARSZTOWO CO 10,00 cm

OBREZKA GRANITOWE 8x30x100cm
OSADZONE W ŁAWIE BETONOWEJ


PRZEKROJ 7-7

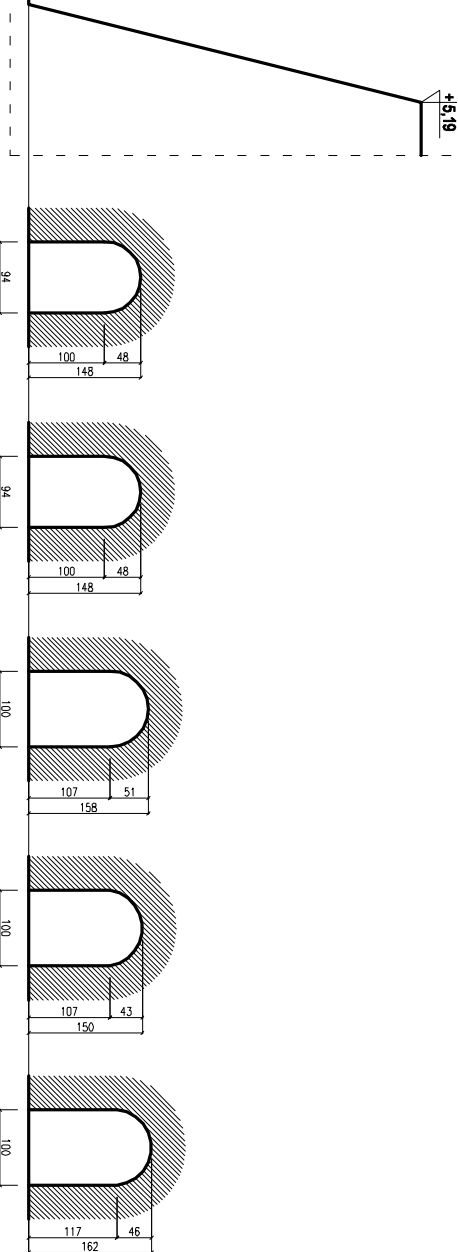


PRZEKROJ 8-8

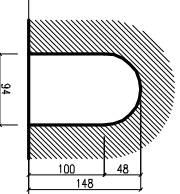


PRZEKROJ 9-9

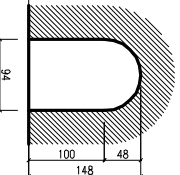


PRZEKROJ 10-10

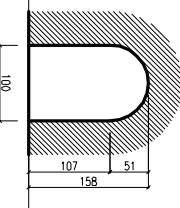


PRZEKROJ 11-11

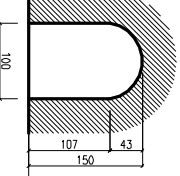


PRZEKROJ 12-12

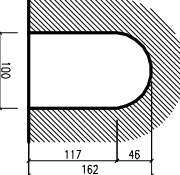


PRZEKROJ 13-13

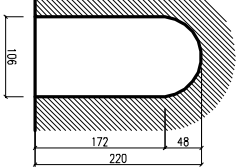


PRZEKROJ 14-14

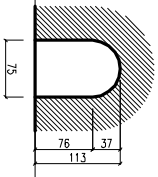


PRZEKROJ 15-15

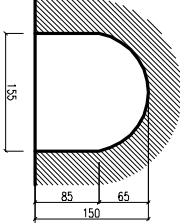


PRZEKROJ 16-16

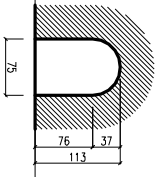


PRZEKROJ 17-17

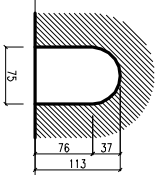

PRZEKROJ 18-18

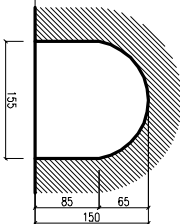

PRZEKROJ 19-19

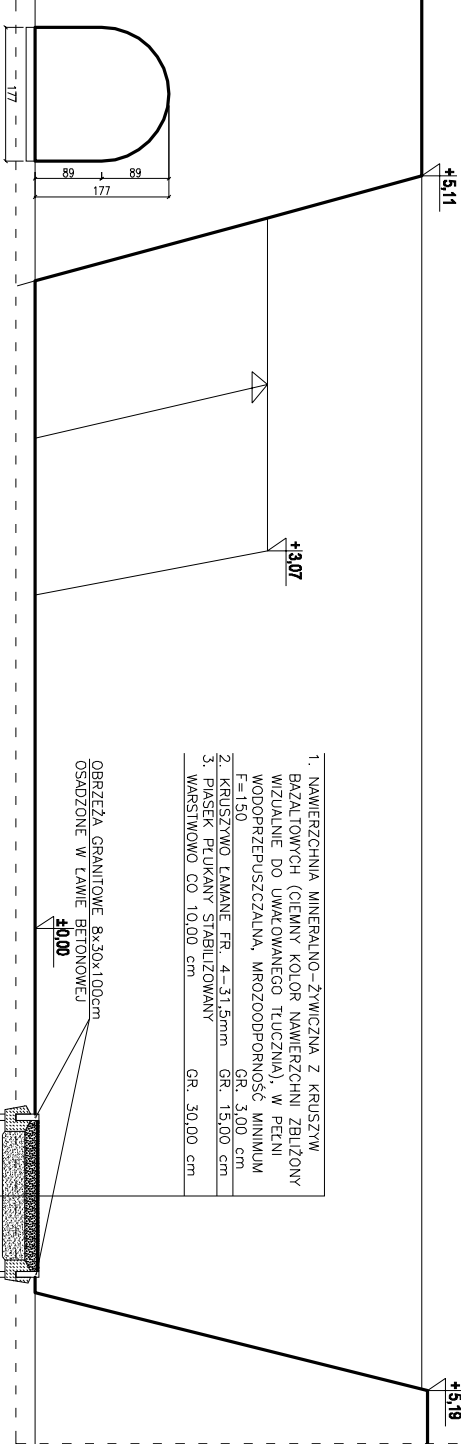

PRZEKROJ 20-20

archiconcept ARCH. PIOTR OPALKA			
NAZWA I ADRES OBIEKTU		48-304 Nysa, ul. Złednoczenia 9/2, tel: +48774353029, 604997894, e-mail: archiconcept.nysa@gmail.com	
DZ. NR 1/1 A.M. 66, 1/119, 2 A.M. 11, 2/48 A.M. 14, JEDN. EW. NYS-A, MIASTO, OBREB EW. 0003 RADOSZYN		STADIUM DOKUMENTACJI: PROJEKT BUDOWLANY	
TYTUŁ RYSUNKU		INWENTARYZACJA KORTARZY FORTECZNYCH - PRZKROJE	
BRANŻA		PODPIS	
ARCHITEKTURA		Skala rys.	
DPR. INŻ. ARCH. PIOTR OPALKA		11. 2017 r.	
ZESPÓŁ PROJEKTOWY		Nr rys.	
mgr inż. arch. Piotr Smider		1:100 9A	