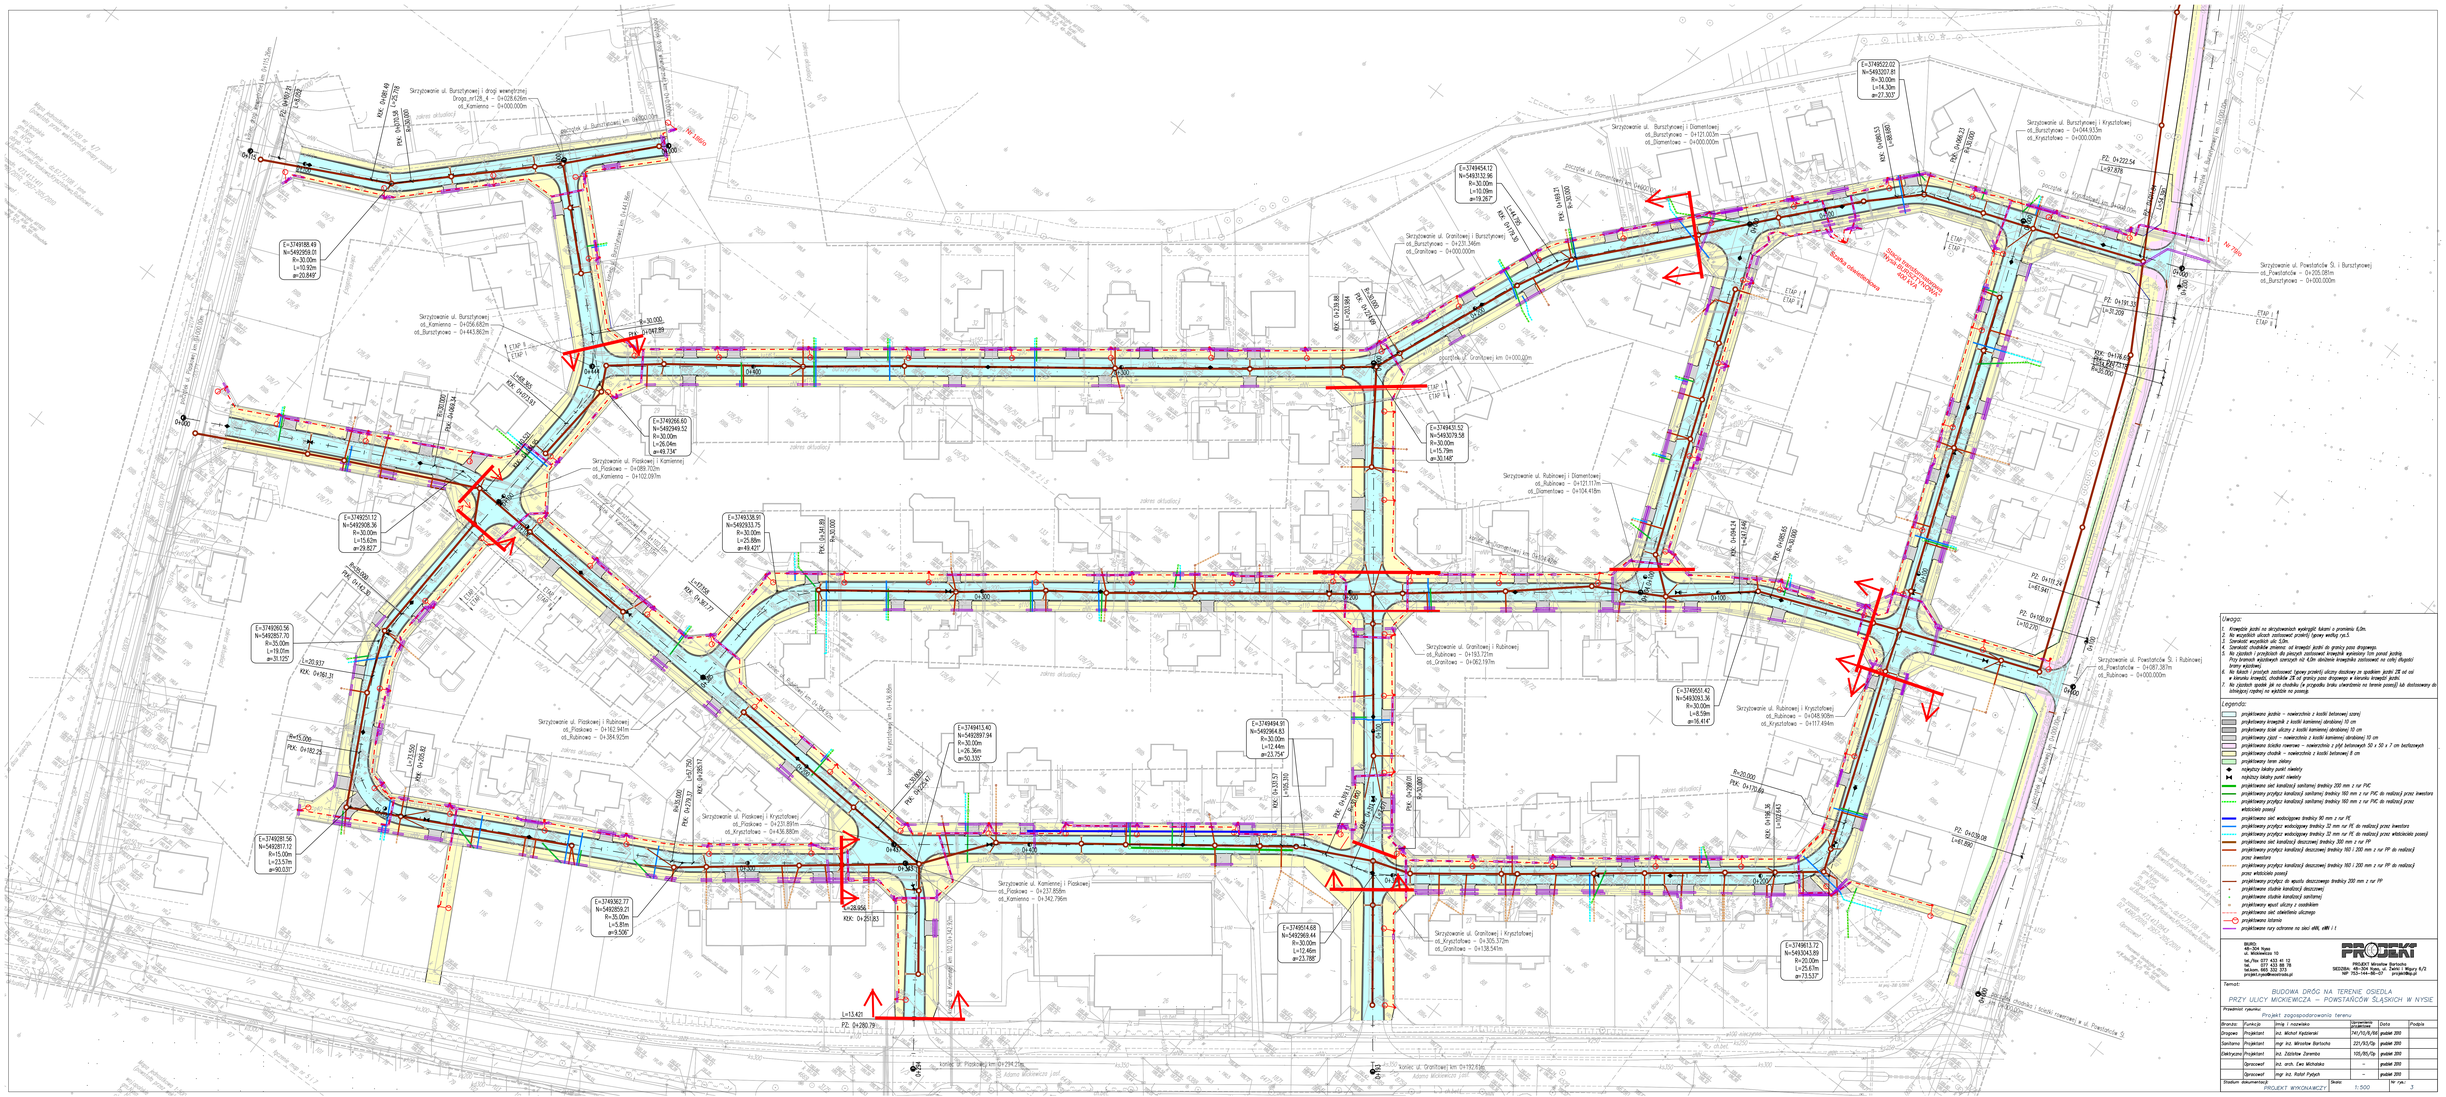
Skrzyżowanie ul. Bursztynowej i drogi wewnętrznej
Droga_nr128_4 – 0+028.626m
ot.Kamienna – 0+000.000m
Skrzyżowanie ul. Bursztynowej
ot.Kamienna – 0+056.682m
ot.Bursztynowa – 0+443.982m
Skrzyżowanie ul. Piaskowej i Kamiennej
ot.Piaskowa – 0+059.702m
ot.Kamienna – 0+102.091m
Skrzyżowanie ul. Piaskowej i Rubinowej
ot.Piaskowa – 0+162.941m
ot.Rubinowa – 0+384.925m
Skrzyżowanie ul. Piaskowej i Krystalowej
ot.Piaskowa – 0+231.891m
ot.Krystalowa – 0+436.880m
Skrzyżowanie ul. Kamiennej i Piaskowej
ot.Piaskowa – 0+237.856m
ot.Kamienna – 0+342.796m
Skrzyżowanie ul. Bursztynowej i Diamentowej
ot.Bursztynowa – 0+121.003m
ot.Diamentowa – 0+000.000m
Skrzyżowanie ul. Granitowej i Bursztynowej
ot.Bursztynowa – 0+231.346m
ot.Granitowa – 0+000.000m
Skrzyżowanie ul. Rubinowej i Diamentowej
ot.Rubinowa – 0+121.117m
ot.Diamentowa – 0+104.418m
Skrzyżowanie ul. Granitowej i Rubinowej
ot.Rubinowa – 0+193.727m
ot.Granitowa – 0+062.197m
Skrzyżowanie ul. Rubinowej i Krystalowej
ot.Rubinowa – 0+045.909m
ot.Krystalowa – 0+117.494m
Skrzyżowanie ul. Granitowej i Krystalowej
ot.Krystalowa – 0+105.372m
ot.Granitowa – 0+138.541m
Skrzyżowanie ul. Powstańców Śl. i Bursztynowej
ot.Powstańców – 0+209.089m
ot.Bursztynowa – 0+000.000m
Skrzyżowanie ul. Powstańców Śl. i Rubinowej
ot.Powstańców – 0+087.387m
ot.Rubinowa – 0+000.000m
Ścieżka rowerowa
Ścieżka rowerowa
Nr 1880
Nr 1880
Uwaga:
1. Krawędzie jezdni na skrzyżowaniach wyokrąglić łukami o promieniu 4,0m.
2. Na wszystkich ulicach zaprojektować projekty typowy wiatłą nr6.5.
3. Zamknięć wszystkich ulic 5,0m.
4. Na zjazdach projektowanych na krawędzi jezdni do granicy pasa drogowego.
5. Na zjazdach projektowanych na granicy zaprojektować krawężnik wysokości 15cm ponad jezdnię. Przy krawędzi wjazdowych zwiększyć się 4,0m obniżenie krawężnika zaokrąglić na całej długości krany wjazdowej.
6. Na łukach z poszczególnych typowy projektu ulicy dlaczkowy za spadkiem jezdni 2% od osi w kierunku krawędzi, chodników 2% od granicy pasa drogowego w kierunku krawędzi jezdni.
7. Na zjazdach spadek 3% na chodniku (w przypadku braku utwardzenia na terenie posesji) lub dostosowany do istniejącej rzędnej na wjeździe na posesję.
Legenda:
projektowany jezdnia – nawierzchnia z kostki betonowej szarej
projektowany krawężnik z kostki kamiennej obrobionej 10 cm
projektowany ściek uliczny z kostki kamiennej obrobionej 10 cm
projektowany zjazd – nawierzchnia z kostki kamiennej obrobionej 10 cm
projektowana ścieżka rowerowa – nawierzchnia z płyt betonowych 50 x 50 x 7 cm barkowych
projektowany chodnik – nawierzchnia z kostki betonowej 8 cm
projektowany teren zielony
rozjazdy łukowy punkt niwelety
rozjazdy łukowy punkt niwelety
projektowana sieć kanalizacji sanitarnej średnicy 200 mm z rur PVC
projektowany przyłącz kanalizacji sanitarnej średnicy 160 mm z rur PVC do realizacji przez inwestora
projektowany przyłącz kanalizacji sanitarnej średnicy 160 mm z rur PVC do realizacji przez właściciela posesji
projektowana sieć wodociągowa średnicy 90 mm z rur PE
projektowany przyłącz wodociągowy średnicy 32 mm rur PE do realizacji przez inwestora
projektowany przyłącz wodociągowy średnicy 32 mm rur PE do realizacji przez właściciela posesji
projektowana sieć kanalizacji deszczowej średnicy 200 mm z rur PP
projektowany przyłącz kanalizacji deszczowej średnicy 160 i 200 mm z rur PP do realizacji przez inwestora
projektowany przyłącz kanalizacji deszczowej średnicy 160 i 200 mm z rur PP do realizacji przez właściciela posesji
projektowany przyłącz do wpustu deszczowego średnicy 200 mm z rur PP
projektowane studnie kanalizacji deszczowej
projektowane studnie kanalizacji sanitarnej
projektowany wpust uliczny z osadnikiem
projektowana sieć oświetlenia ulicznego
projektowany latarnia
projektowane linia ochronne na sieci eNN, eNN i 1
PROJEKT Mirosław Bartocha
ul. Wiejska 10
98200 Sieradz
NIP 763-144-98-57
projekt@projekt.pl
Temat:
BUDOWA DRÓG NA TERENIE OSIEDLA
PRZY ULICY MICKIEWICZA – POWSTAŃCÓW ŚLĄSKICH W NYSIE
Projekt zagospodarowania terenu
Branża: Funkcja: Imię i nazwisko: Uprawnienia budowlane: Data: Podpis:
Drogowa: Projektant: inż. Michał Kijdarski: PM/110/16/OK: grudzień 2019:
Sanitarna: Projektant: mgr inż. Mirosław Bartocha: 221/93/Op: grudzień 2019:
Elektryczna: Projektant: inż. Zdzisław Zaremba: 705/85/Op: grudzień 2019:
Sprawdził: inż. arch. Ewa Michalska: -: grudzień 2019:
Sprawdził: mgr inż. Rafał Pytych: -: grudzień 2019:
Stadium dokumentacji: PROJEKT WYKONAWCZY
Skala: 1:500
Nr rys.: 2