

ELEWACJA BOCZNA (północno-zachodnia)

SKALA 1:100

KOLORYSTYKA
WG. WZORNIKA
FIRMY KREISEL

20410



22203




25579



27554




25133

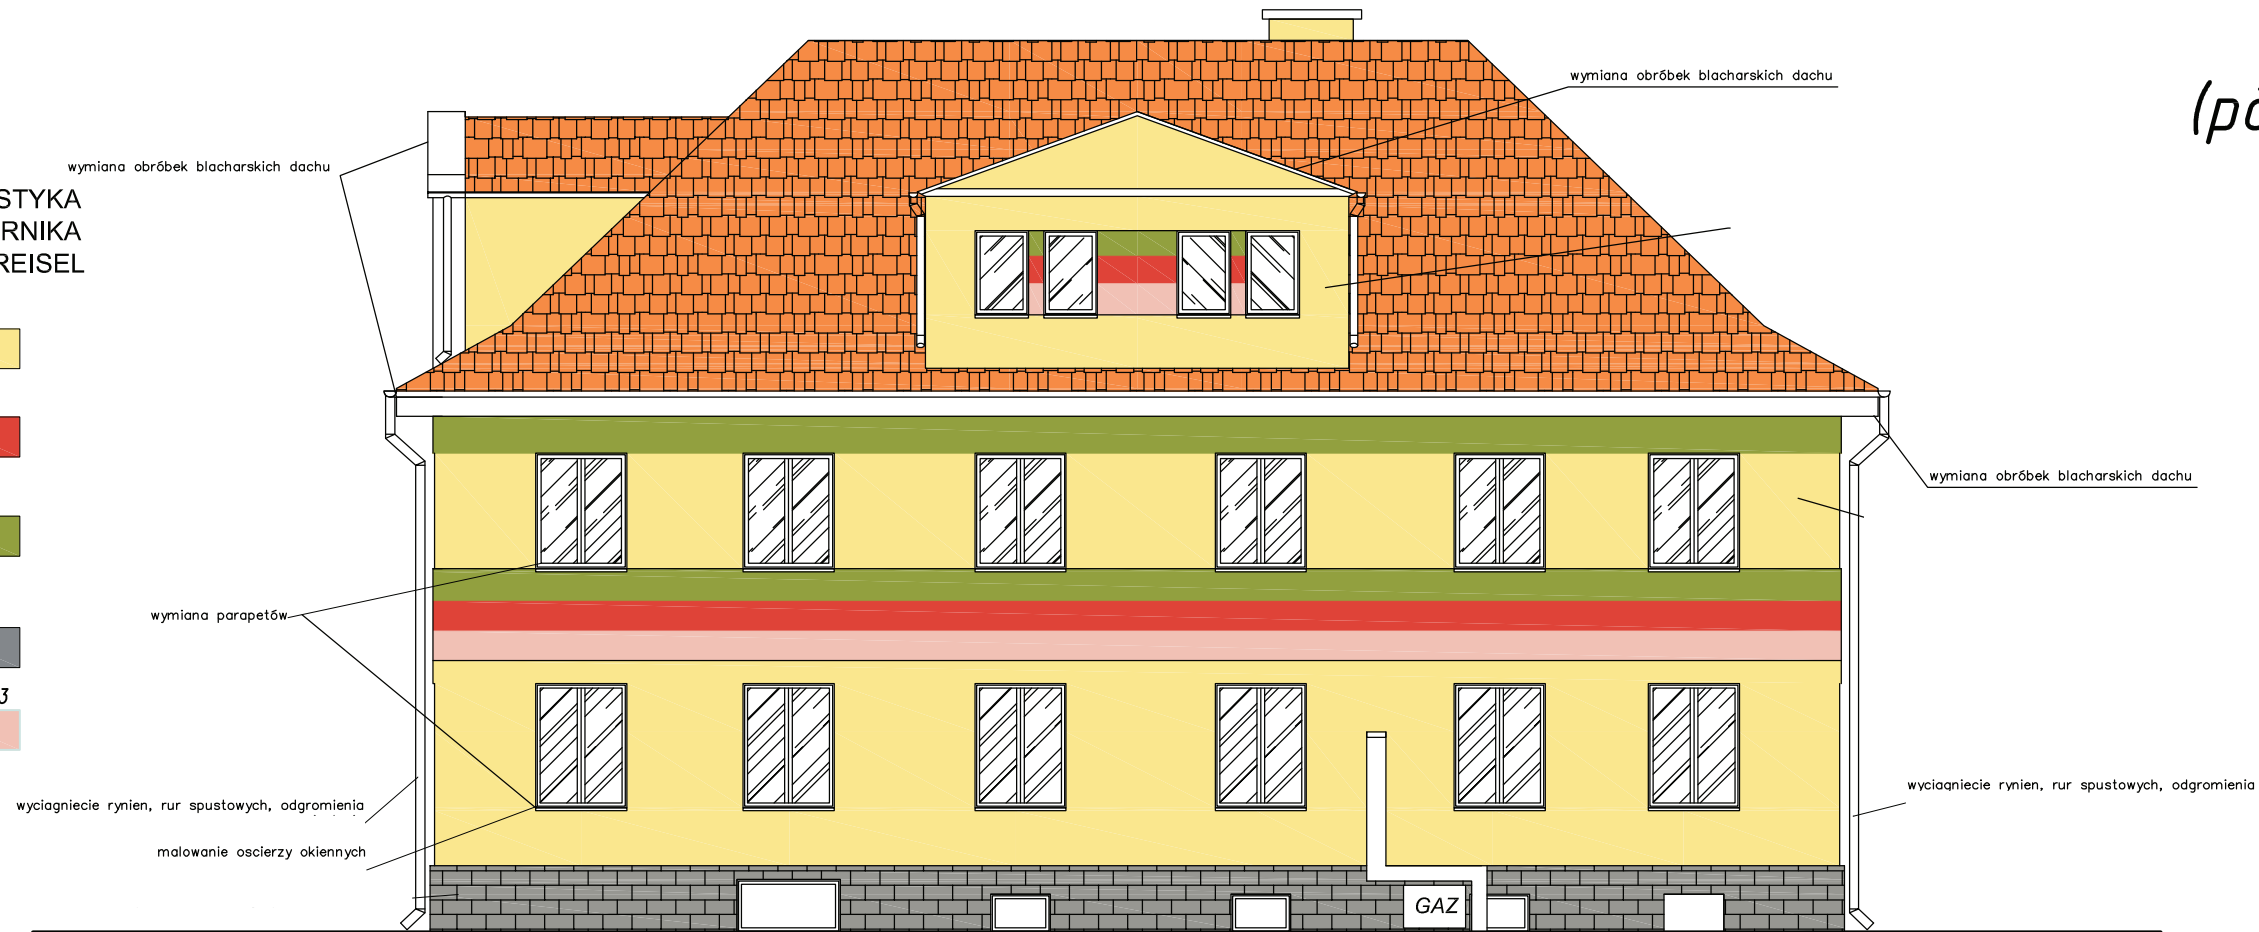

ELEWACJA BOCZNA (południowo-wschodnia)

SKALA 1:100

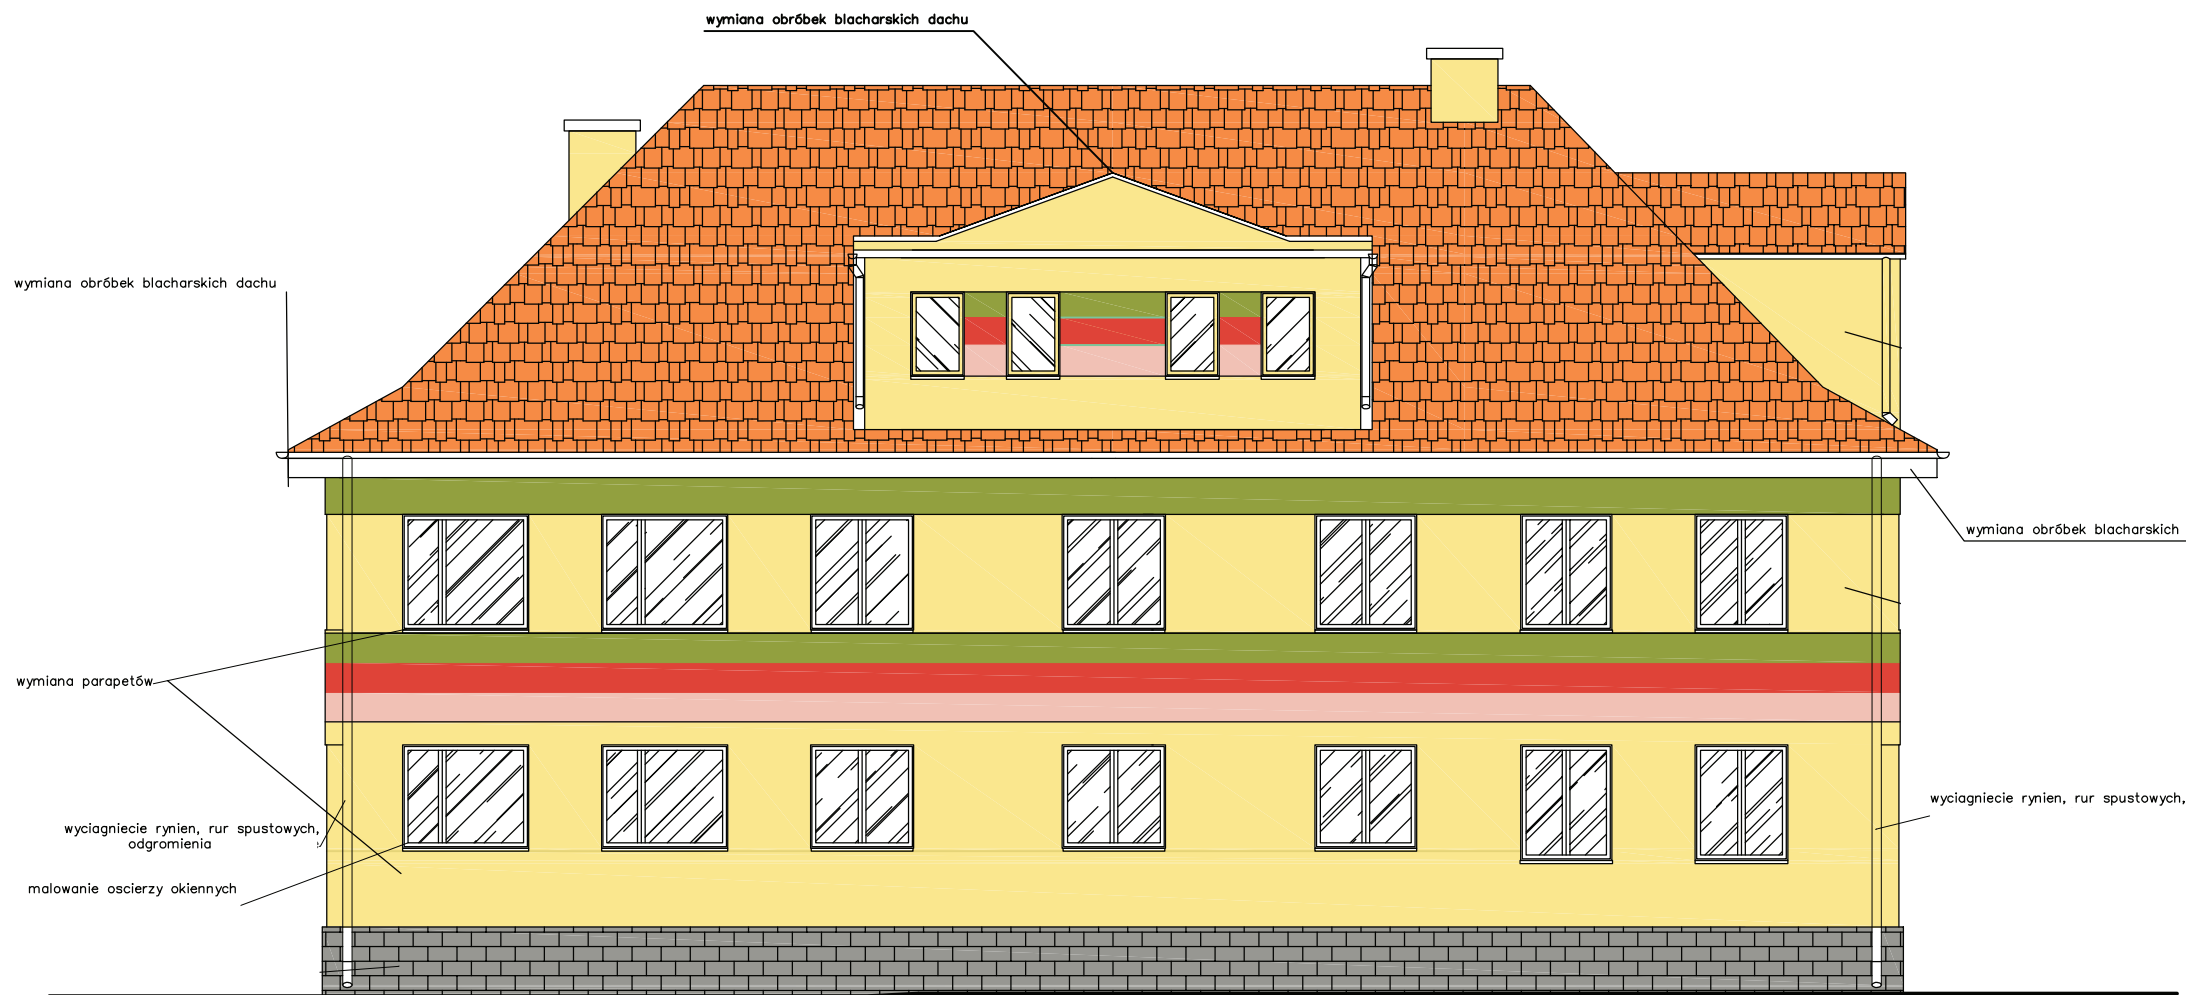

BUDGRAF		BIURO PROJEKTOWO-USŁUGOWE inż. JÓZEF MURZYNIAK 48-304 NYSZA ul. Zjednoczenia 3/1 tel. 607-634-571	
NAZWA INWESTYCJI	PROJEKT REMONTU ELEWACJI BUDYNKU UŻYTECZNOŚCI PUBLICZNEJ PRZEDSZKOLE NR9 WRAZ DOCIEPLENIEM I KOLORYSTYKĄ		
ADRES	NYSZA ul. SUDECKA 7 DZ. NR 12/5		Skala 1:100
TYTUŁ RYSUNKU	ELEWACJE północno-wschodnia, południowo-zachodnia		Data III. 2016 Rys. nr 2
BRANŻA	Projektant:	nr. uprawnień i zakres:	Podpis:
PROJEKTANT:	inż. Józef Murzyniak	OPL/0350/PWOK/07 UPRAWNIENIA BUDOWLANE DO PROJEKTOWANIA I KIEROWANIA ROBOTAMI BUDOWLANYMI BEZ OGRANICZEŃ W SPECJALNOŚCI KONSTRUKCYJNEJ	