


RZUT LOKALU i KONDYGNACJI III PIĘTRA
Nysa Mariacka 18/7
Skala 1:100

1. Kuchnia	- 18,53 m ²	5. Pokój	- 23,54 m ²
2. Łazienka	- 5,03 m ²	6. Pokój	- 23,15 m ²
3. Przedpokój	- 17,20 m ²	7. Spizarka	- 8,09 m ²
4. Pokój	- 27,72 m ²	8. WC	- 1,44 m ²

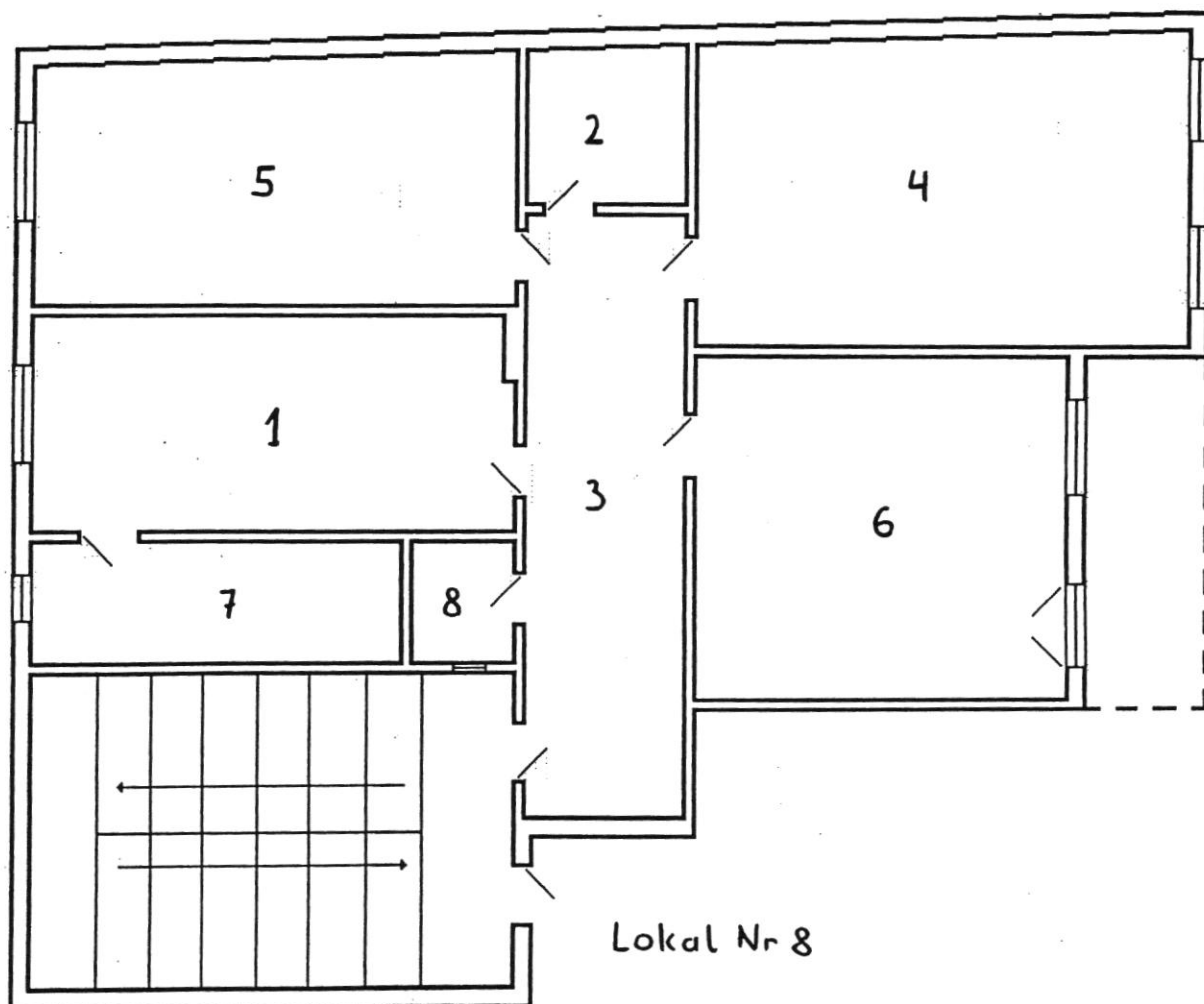

mgr inż. Mirosław Hryćków
upr. bud. nr 53/94/OP