


INSTALGEO
 USŁUGI GEODEZYJNE I PROJEKTOWE
 MAREK JÓZEF
 48-300 NYSZA, ul. Armii Krajowej 26
 tel./fax 077 433 71 00, 0-501 185 189
 REGON 531645941, NIP 753-153-50-16

Woj. **opolskie**
 Pow. **nyski**
 Gmina **Nysa**
 Miasto **NYSZA**
 Obręb **Śródmieście**
 Ulica **Matejki**

k.mapy: **15 dz.5/4 i in.**
 sekcja: **473.413.0443**
 KERG: **2957-105/10**
 L.dz.ev.pom.: **2359/10**

Rodzaj roboty: **aktualizacja mapy do celów projektowych**

25. 03. 2010
 skala: **1: 500**
 zakres aktualizacji

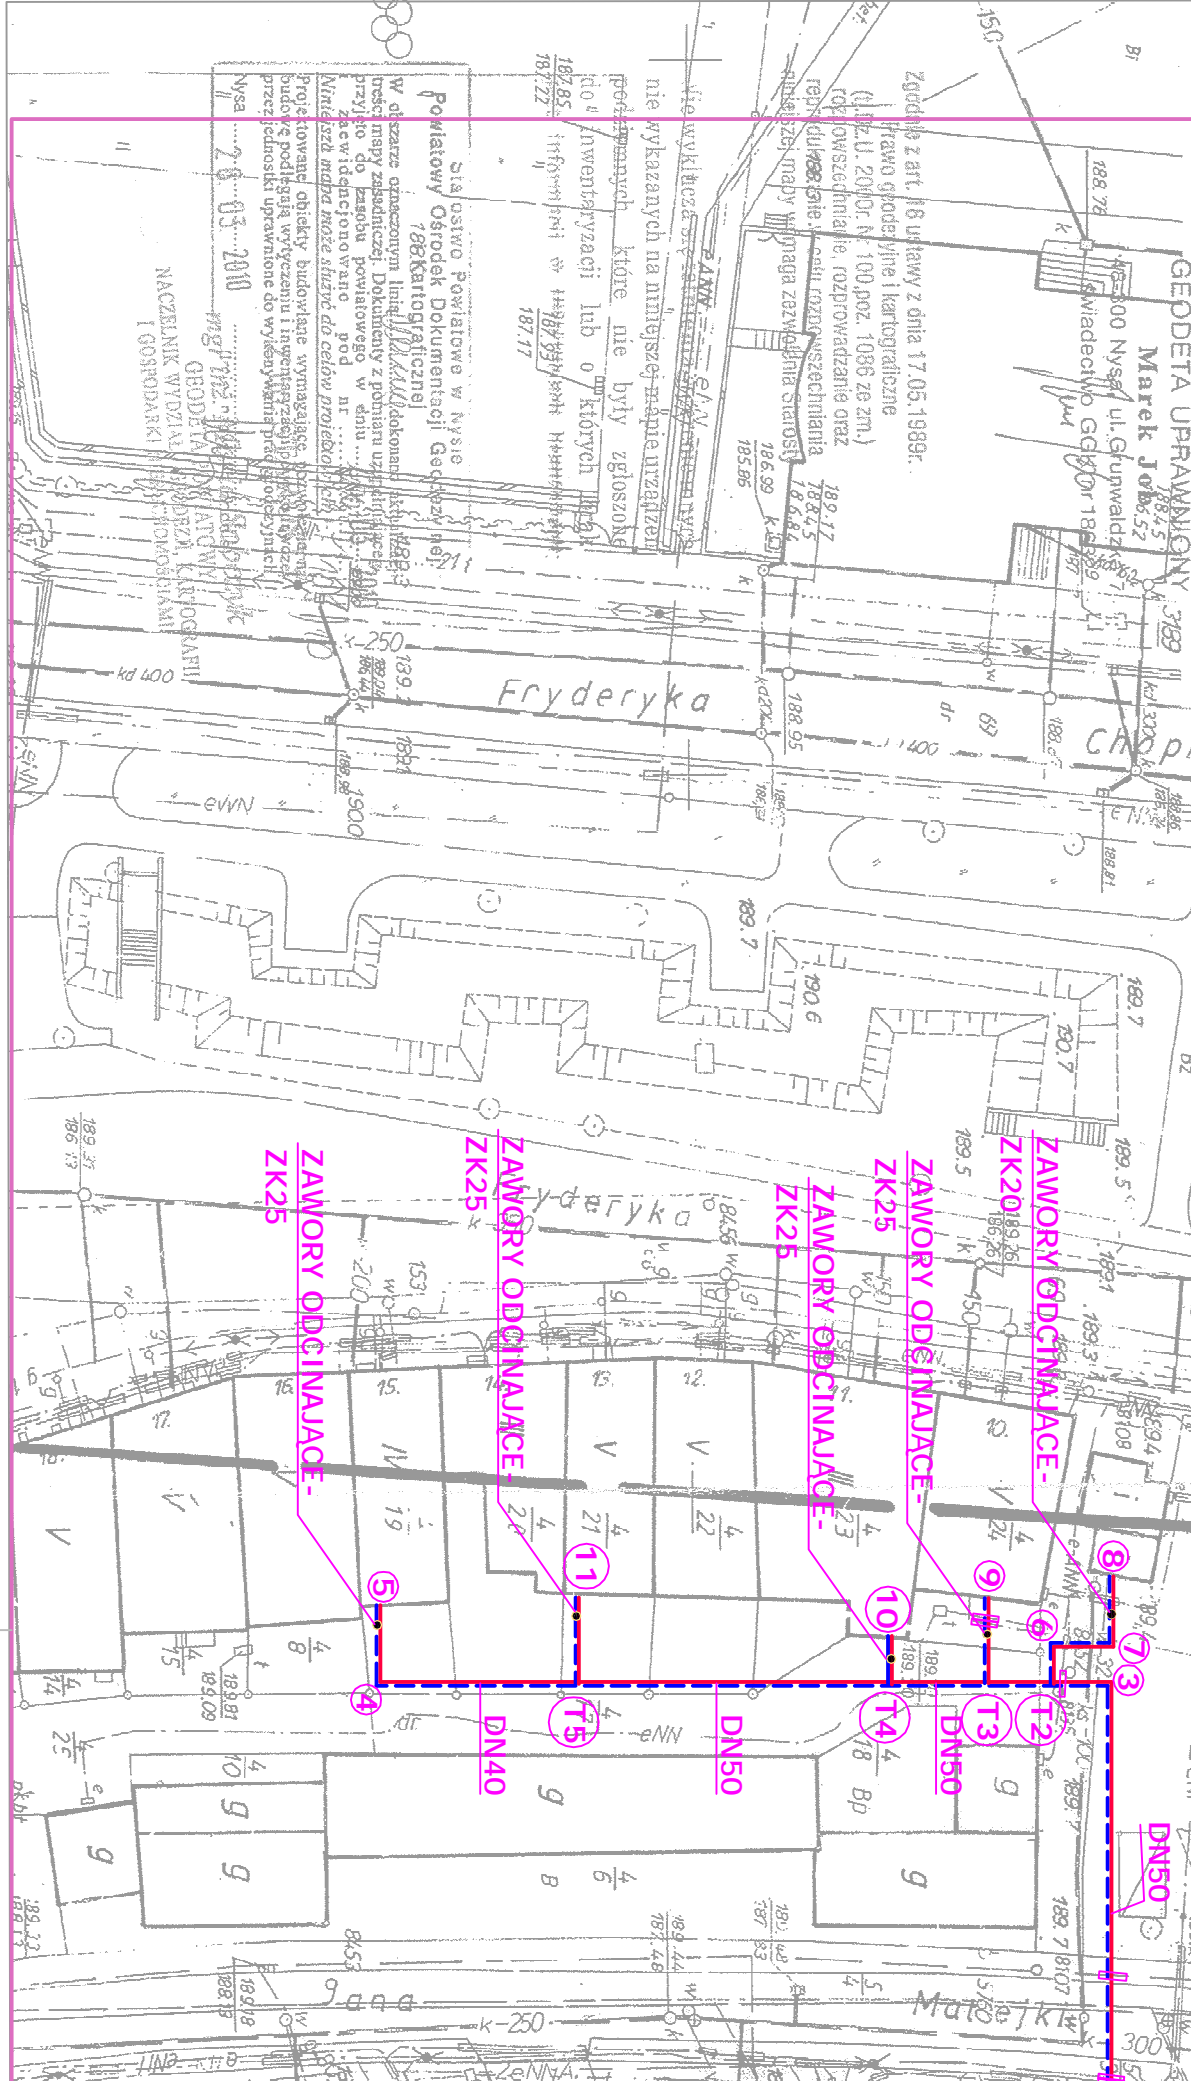

Stadium	ROJEKT BUDOWLANY	Branożo	INSTALACJE SANITARNE
Opiek	SIĘĆ CIEPLNA W/P PREZIŁOWANA		
Treść opracowania	PRZYŁĄCZE SIĘCI CIEPŁEJ DO BUDYNKÓW uLSZOPENA w NYSIE		
Projekt.	inż.JÓZEF LIS upr.bud.33/87/0p		Data 08.2010 R.
Opracował	inż.JÓZEF LIS upr.bud.33/87/0p		Skala 1:500
Kreślił	INSPÓŁPRACA inż. ANNA MAŁERZ		Nr rys. 1
Sprawił			
Kier. pracowni			

