

Powiatowy Ośrodek Dokumentacji
Geodezyjnej i Kartograficznej
w Nysie
48-300 Nysa, ul. Parkowa 4
tel. 77 408 52 00, 77 408 52 37

Identyfikator GG-III.6642.285.8.2017.JVS


Województwo: opolskie
Powiat: nyski
Jednostka ewidencyjna: Nysa - miasto
Obręb ewidencyjny: WRÓBLEWSKIEGO

Podpisz się zgodnie z niniejszą kopią z treścią materiału państwowego zasobu geodezyjnego i kartograficznego	STAROSTA NYSKI
Organ prowadzący państwowy zasób geodezyjny i kartograficzny	M. JASADRZYCZAK
Nazwa materiału zasobu	PL.261.k.75
Identyfikator ewidencyjny materiału zasobu	24.11.2017
Data wykonania kopii	Z up. STAROSTY
Imię, nazwisko i podpis osoby reprezentującej organ	mgr Joanna Żosak

Niniejsza mapa nie służy do celów projektowych

Mapa zasadnicza

Skala 1:500

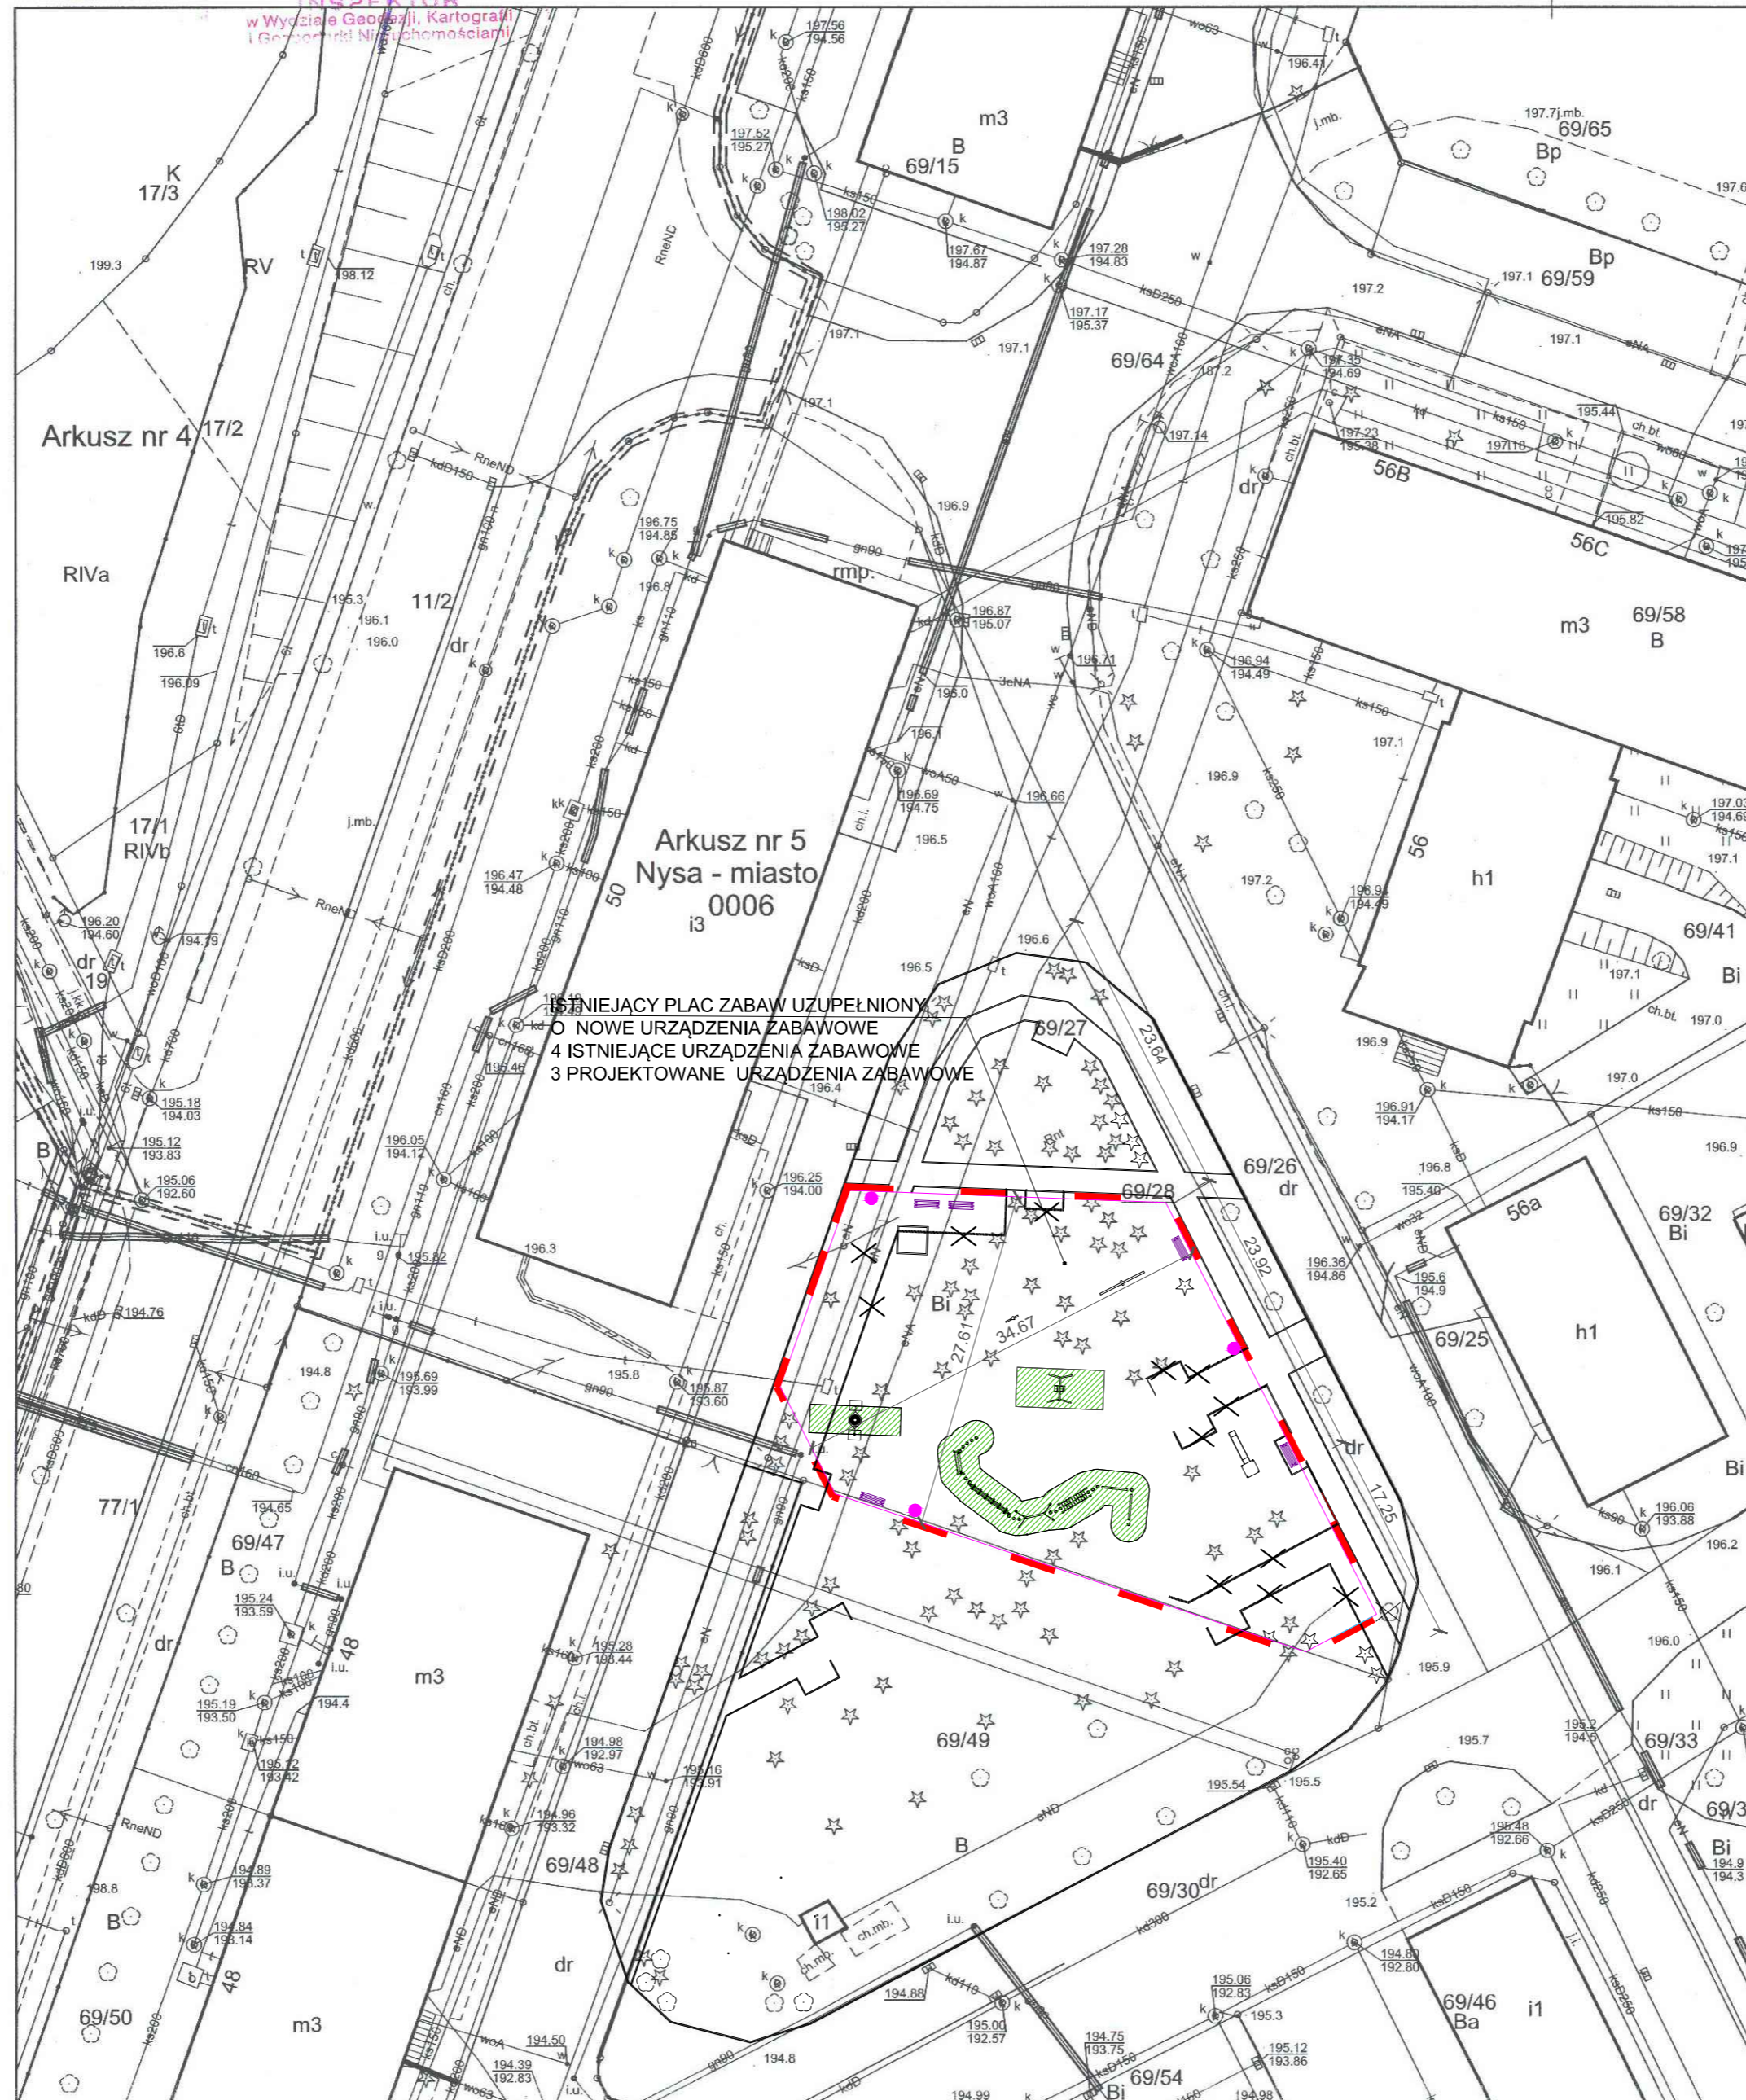

LEGENDA

	ZAKRES OBSZARU OPRACOWANIA
	WYRÓWNIANIE I UZUPEŁNIENIE UBYTKÓW ISTNIEJĄCEJ ŚCIEŻKI SPACEROWEJ UTWARDZONEJ TŁUCZNIEM
	TOR PRZESZKÓD DLA DZIECI. ELEMENTY SPRAWNOŚCIOWE WYMAGAJĄCE RÓWNOWAGI I KOORDYNACJI RUCHOWEJ
	PROJEKTOWANA HUŚTAWKA RODZINNA DLA OSOBY DOROSŁEJ Z DZIECKIEM
	HUŚTAWKA WIELOOSOBOWA (KOSZ ZAWIESZONY NA LINACH)
	ISTNIEJĄCA HUŚTAWKA WAGOWA "KONIK"
	ISTNIEJĄCA HUŚTAWKA "KONIK"
	ISTNIEJĄCE KRAWĘŻNIKI BETONOWE DO USUNIĘCIA
	ISTNIEJĄCA ZJEŹDZALNIA
	ISTNIEJĄCA PIASKOWNICA W NOWEJ LOKALIZACJI PIASEK W CAŁOŚCI DO WYMIANY NA NOWY, PŁUKANY BEZ FRAKCJI PYLASTYCH I LINIASTYCH
	PROJEKTOWANE ŁAWKI - 5 szt.
	NAWIERZCHIA BEZPIECZNA (WG OPISU TECHNICZNEGO LUB WSKAZAŃ WYBRANEGO PRODUCENTA)
	PROJEKTOWANY KOSZ NA ŚMIECI - 3 szt.

UWAGA:
PRACE W OBRĘBIE SIECI I PRZYŁĄCZY TELEKOMUNIKACYJNYCH I ENERGETYCZNYCH NALEŻY PROWADZIĆ RĘCZNIE.

<p>ac archiconcept ARCH. PIOTR OPALKA; 48-304 NYSA, UL. ZJEDNOCZENIA 9/2, TEL. +48774353029, 604997894</p>	<p>NAZWA I ADRES OBIEKTU</p>	<p>OTWARTÉ STREFY AKTYWNOŚCI UL. GRODKOWASKA, 48-300 NYSA, DZ. NR 69/27</p>	<p>STADIUM DOKUMENTACJI: PROJEKT</p>
	<p>TYTUŁ RYSUNKU</p>		<p>BRANŻA: ARCHITEKTURA</p>
<p>PROJEKTANAT</p>	<p>dr inż. arch. PIOTR OPALKA UPR. Nr 74/01/OP</p>	<p>DATA:</p>	<p>05. 2018 r.</p>
<p>ASYSTENT</p>	<p>mgr inż. arch. ELŻBIETA HONYSZ</p>	<p>SKALA RYS.</p>	<p>NR RYS. 1:500 1 PZT</p>