



Rysunek konstrukcji powtarzalnej pod zadaszenie
Wykonać 5 szt.
(1:50)

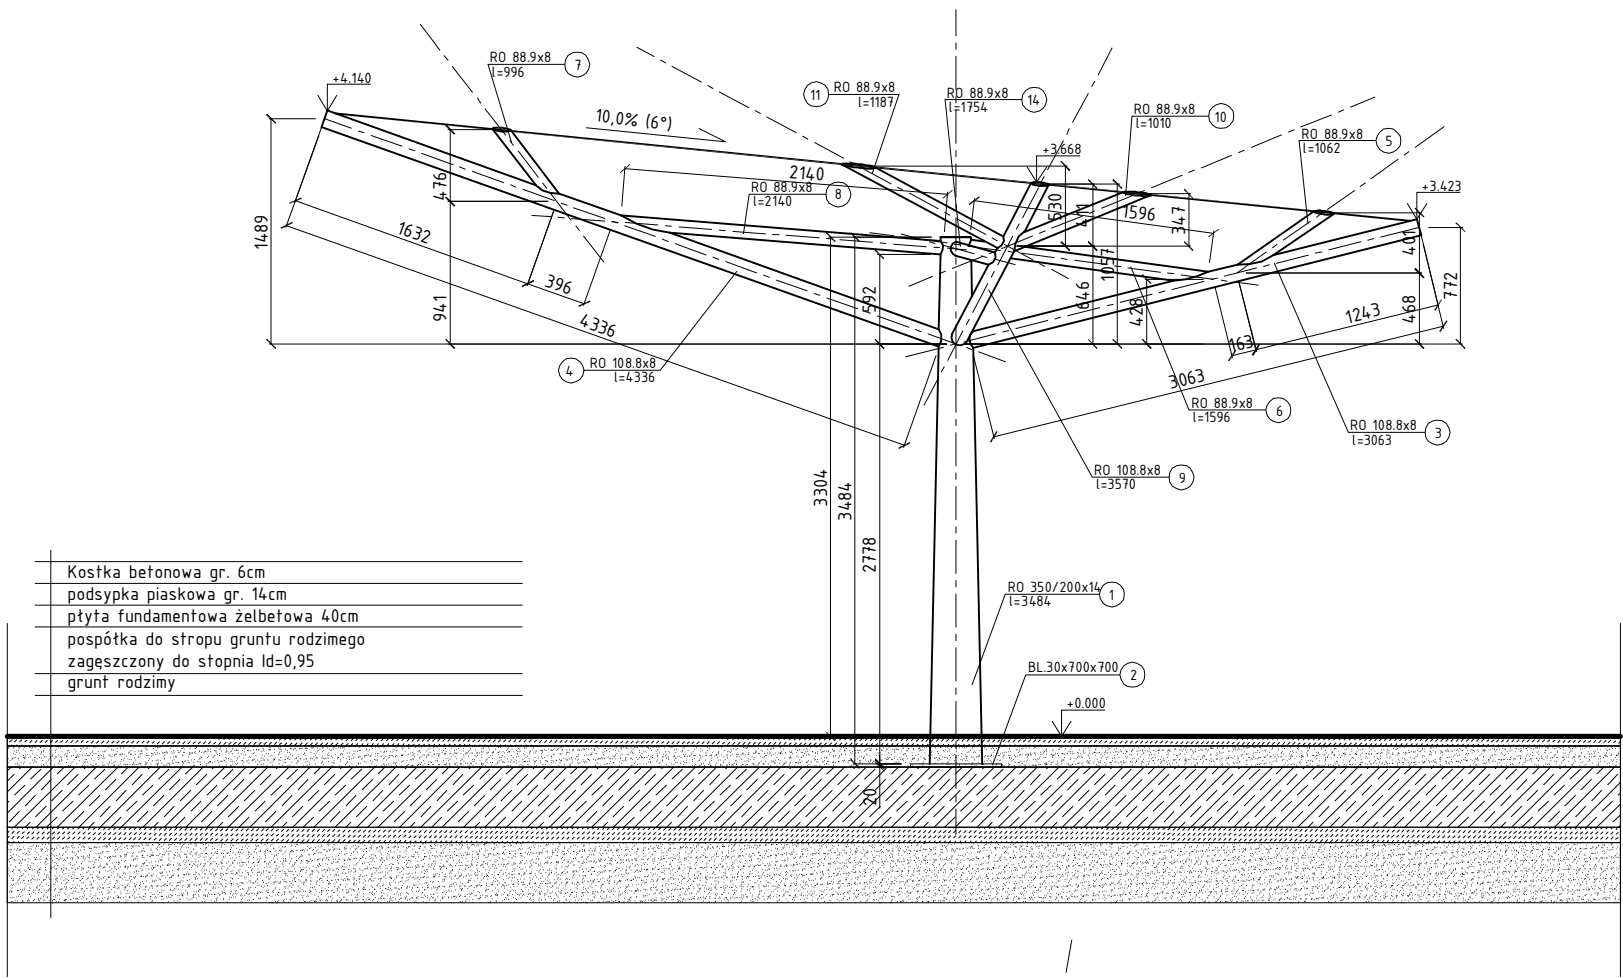

Widok z góry

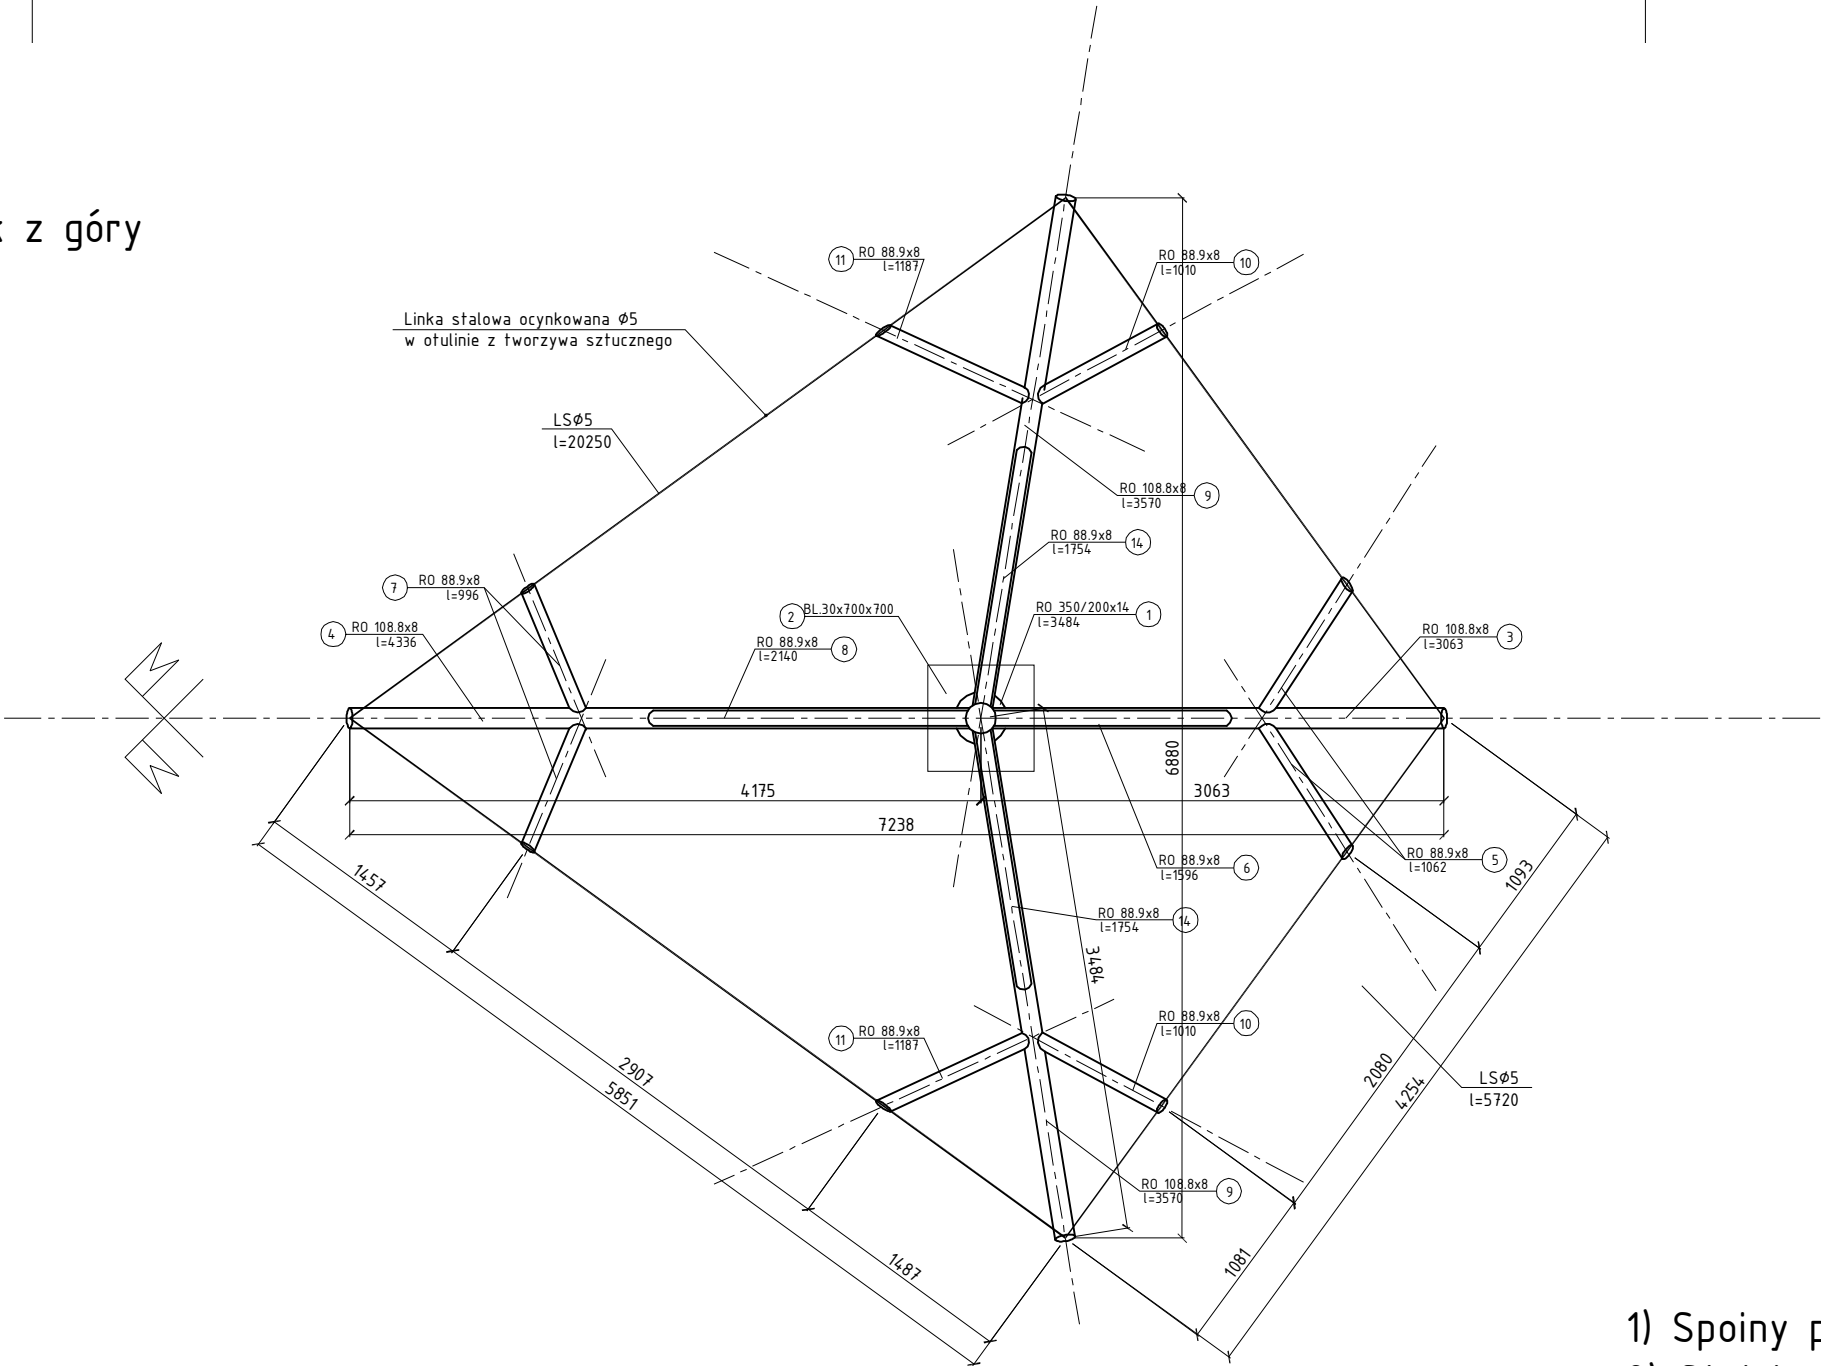

- 1) Spoiny pachwinowe grubości a8
- 2) Stal konstrukcyjna: S355
- 3) Przed rozpoczęciem robót sprawdzić zgodność z projektem architektonicznym

PLANBUD PAWEŁ OPAŁKA, UL. ZJEDNOCZENIA 9/2, 48-304 NYSA TEL.:77 44 55 174			
Nazwa obiektu	Zagospodarowanie placu Paderewskiego w Nysie	10 V 2017	
Lokalizacja	Plac Ignacego Paderewskiego, 48-300 Nysa Jedn. ew.: Nysa – miasto, obręb ew.: Nysa – Śródmieście, dz. nr 17/9	Branża konstrukcyjna	
Inwestor	Urząd Miejski w Nysie, ul. Kolejowa 15, 48-300 Nysa	SKALA 1:50	
Przedmiot rysunku	Rysunek konstrukcji powtarzalnej pod zadaszenie		
Zespół projektowy	mgr inż. Paweł Opałka upr. nr 26/02/Op inż. Maciej Rodak	Stadium dokumentacji: projekt wykonawczy	Rys. nr K-2/3