


Połączenie słupa z fundamentem
(1:10)

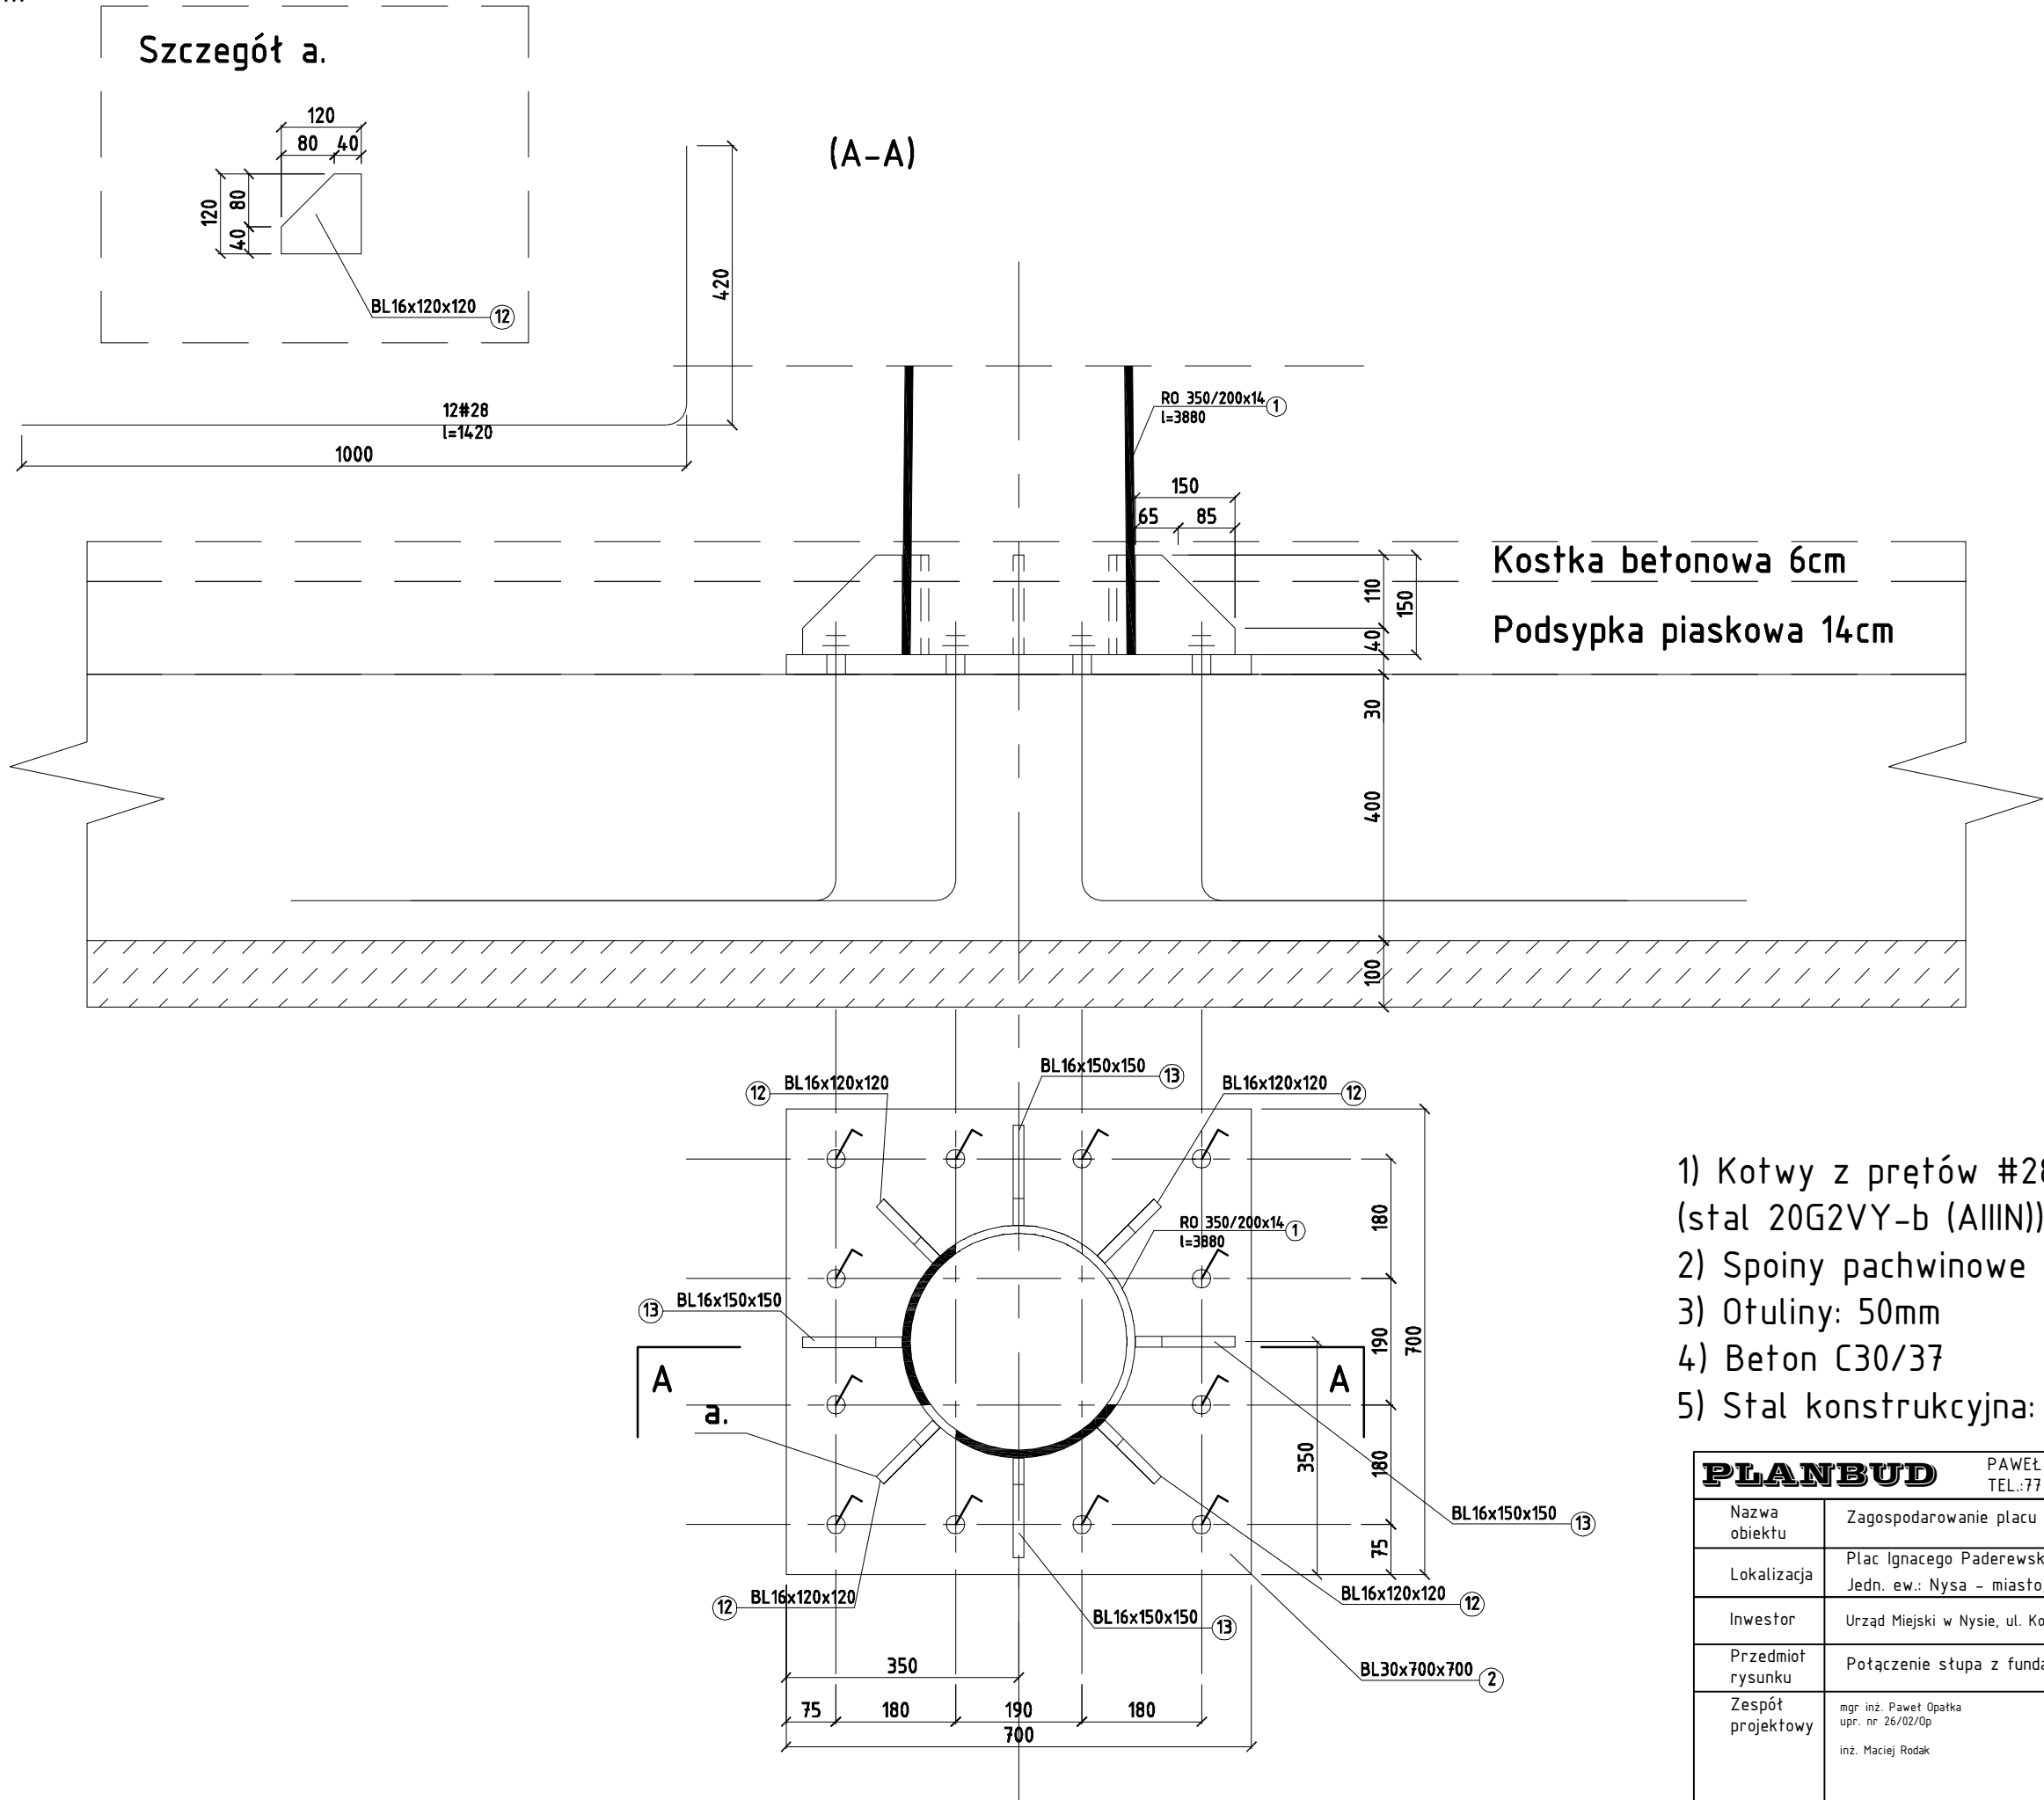

- 1) Kotwy z prętów #28 gwintowane dla nakrętki (stal 20G2VY-b (AIIIN))
- 2) Spoiny pachwinowe grubości a8
- 3) Otuliny: 50mm
- 4) Beton C30/37
- 5) Stal konstrukcyjna: S355

PLANBUD		PAWEŁ OPATKA, UL. ZJEDNOCZENIA 9/2, 48-304 NYSA TEL.:77 44 55 174	
Nazwa obiektu	Zagospodarowanie placu Paderewskiego w Nysie		10 V 2017
Lokalizacja	Plac Ignacego Paderewskiego, 48-300 Nysa Jedn. ew.: Nysa – miasto, obręb ew.: Nysa – Śródmieście, dz. nr 17/9		Branża konstrukcyjna
Inwestor	Urząd Miejski w Nysie, ul. Kolejowa 15, 48-300 Nysa		SKALA 1:10
Przedmiot rysunku	Połączenie słupa z fundamentem		
Zespół projektowy	mgr inż. Paweł Opatka upr. nr 26/02/Op	Stadium dokumentacji: projekt wykonawczy	Rys. nr K-3/3
	inż. Maciej Rodak		