


KRATA ZAMYKAJĄCA ZEJŚCIE ZE SCHODOW NR 8, ZAMONTOWANA NA STAŁE

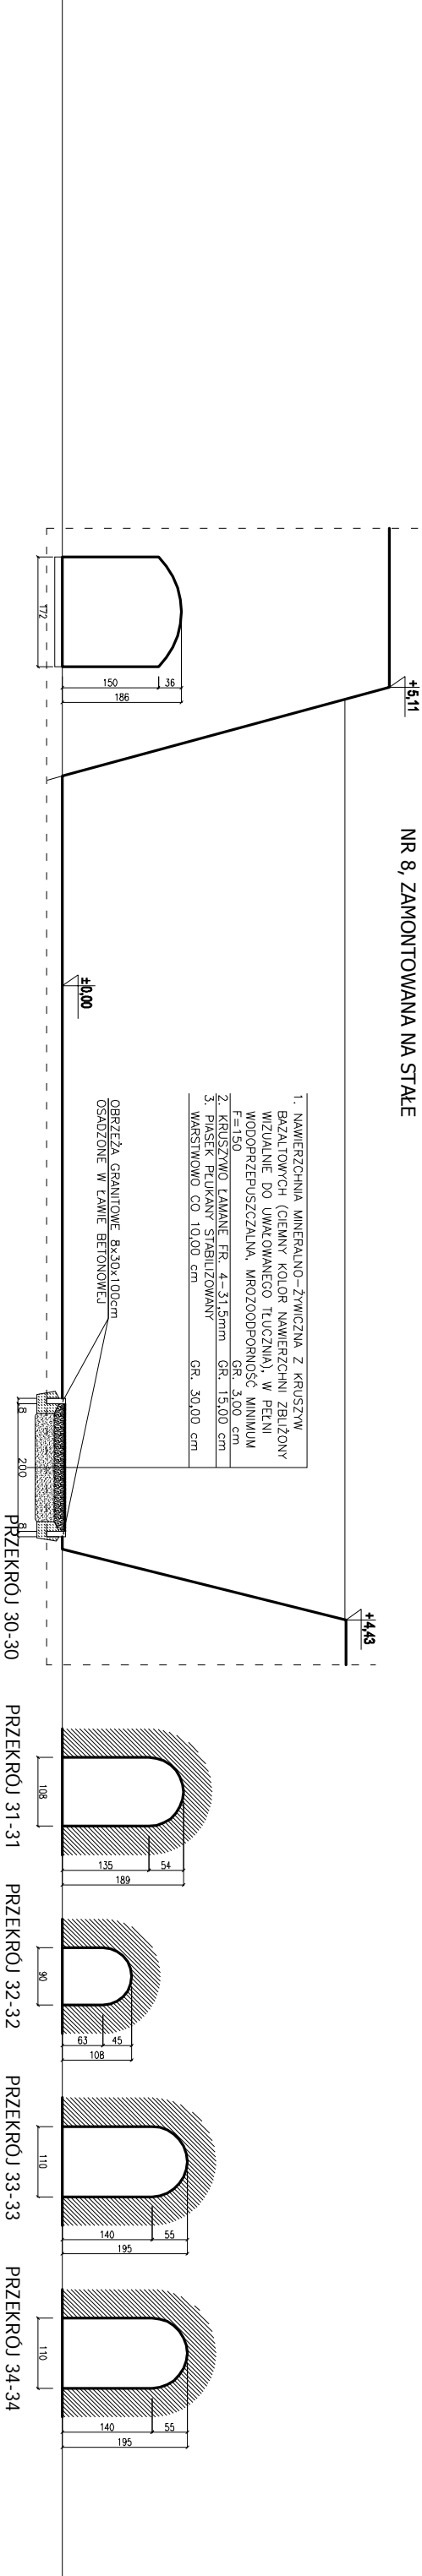

1. NAMIERZCHNIA MINERALNO-ŻYWIENNA, Z KRUSZYW BAZALTOWYCH (CIEMNY KOLOR NAMIERZCHNI ZBIŁONY WIZUALNIE DO UWAŁOWANEGO TŁUCZNIKA), W PEŁNI WODOPRZEPUSZCZALNA, WROZODOPORNOŚĆ MINIMUM F=150
2. KRUSZYWO ŁAMANE FR. 4-31,5mm GR. 15,00 cm
3. PASER PŁUKANT STABILIZOWANY GR. 30,00 cm WARSZTOWO CO 10,00 cm

OBREZKA GRANITOWE 8x30x100cm  
OSADZONE W ŁAWIE BETONOWEJ

a r c h i c o n c e p t A R C H . P I O T R O P A Ł K A			
48-304 Nysa, ul. Złednoczenia 9/2, tel: +48774353029, 604997894, e-mail: archiconcept.nysa@gmail.com			
NAZWA I ADRES OBIEKTU	ZABEZPIECZENIE OBSZARÓW CHRONIONYCH GMINY NYSÄ - OBSZAR NATURA 2000 FORTY NYSKIE		STADIUM DOKUMENTACJI: PROJEKT BUDOWLANY
	DZ. NR 1/1 A.M. 66, 1/119, 2 A.M. 11, 248 A.M. 14, JEDN. EW. NYSÄ- MIASTO, OBREB EW. 0003 RADOSZYN		BRANŻA: ARCHITEKTURA
TYTUŁ RYSUNKU	INWENTARYZACJA KORYTARZY FORTECZNYCH - PRZEKROJE		DATA: 11. 2017 r.
BRANŻA	PROJEKTANT	PODPIS	Skala rys. Nr rys.
ARCHITEKTURA	dr inż. arch. PIOTR OPALKA UPR. Nr 74/01/OP		1:100 10A
ZESPÓŁ PROJEKTOWY	mgr inż. arch. Piotr Smider		