ZESTAWIENIE POWIERZCHNI - POWIERZCHNIA PODŁOGI

LP.	NAZWA POMIESZCZENIA	Pu [m²]
0.1	KORYTARZ	8,59
0.2	KORYTARZ	23,20
0.3	KORYTARZ GŁÓWNY - 1	159,52
0.4	TUNEL	44,31
0.5	TUNEL	52,99
0.6	KORYTARZ	129,14
0.7	TUNEL (ZASYPANY)	4,30
0.8	TUNEL	201,43
0.9	KORYTARZ	134,47
0.10	KORYTARZ GŁÓWNY - 2	152,79
0.11	TUNEL	69,70
0.12	TUNEL	139,09
0.13	TUNEL (ZASYPANY)	1,91
0.14	KORYTARZ	126,10
0.15	TUNEL	263,63
0.16	TUNEL	16,79
0.17	KORYTARZ	125,75
0.18	TUNEL (ZASYPANY)	9,65
0.19	TUNEL (ZASYPANY)	6,40
0.20	KORYTARZ GŁÓWNY - 3	230,51
0.21	TUNEL	46,71
0.22	TUNEL	24,86
0.23	TUNEL	35,11
0.24	KORYTARZ	116,41
0.25	TUNEL	7,60
0.26	TUNEL	4,67
0.27	TUNEL	24,44
0.28	KORYTARZ	4,27
	SUMA POWIERZCHNI (KORYTARZE + TUNELE)	**2164.3400**

UWAGA:
1.WYKONAWCA MA OBOWIĄZEK PRAWIDŁOWY WSZYSTKIE WYMIARY I RZĘDNE PRZED ROZPOCZĘCIEM PRAC BUDOWLANYCH. A EWINTUALNE NIEZGODNOŚCI POWIADOMIĆ PROJEKTANA ARCHITEKTONICZNO. WYKONAWCZYM I POZOSTAŁYM OPRACOWANIAM BRANŻOWYM NALEŻY AYUANIĆ I DOSZONIĆ Z PROJEKTANTEM. WYKONAWCA NIE MA PRAWA WYKORZYSTYWAĆ EWENTUALNYCH NIEŚCISŁOŚCI, LUB ROZBIEŻNOŚCI MIĘDZY POSZCZEGÓLNYMI BRANŻAMI DO WŁASNYCH KORYSTKI.
W PRZYPADKU WĄTPLIWOŚCI DOTYCZĄCYCH STANDARDU MATERIAŁU NALEŻY ZWRÓCIĆ SIĘ DO PROJEKTANTA O EW. USZCZEGÓŁOWIENIE SPECYFIKACJI MATERIAŁOWEJ PRZED ZŁOŻENIEM OFERTY.
2. SZCZEGÓŁOWE PROJEKTY INSTALACJI SANITARNYCH, ELEKTRYCZNYCH, TECHNICZNYCH WDAJĄCYCH W PRZEDMIOTACH ARCHITEKTURY SĄ TEMATEM ODPOWIEDNICH OPRACOWAŃ BRANŻOWYCH.
3. ELEMENTY KONSTRUKCYJNE - PODCIĄGI, STROPY , ŚCIANY, ITP. OKREŚLONO SZCZEGÓŁOWO W PROJEKCIE KONSTRUKCYJNYM.
4. UWAGI I OPISY ZAMIESZCZONE W CZĘŚCI OPISOWEJ PROJEKTU SĄ INTEGRALNĄ CZĘŚCIĄ NINIEJSZEGO OPRACOWANIA.
5. ZASTOSOWANIE MATERIAŁÓW, WYROBÓW I URZĄDZEŃ NOWOCZESNYCH TECHNOLOGII CZY URZĄDZEŃ NIEGDA BYŁY WYPROWADZANE JEDYNIE ZA WYRAŹNEMEM PISEMNEJ ZGODY AUTORA PROJEKTU ORAZ INWESTORA.
6. WSZELKIE MATERIAŁY UŻYTE W PROJEKCIE, ROZWIĄZANIA TECHNICZNE I URZĄDZENIA MUSZĄ ODPOWIADAĆ NORMOM BEZPIECZEŃSTWA PPOŻ. I BHP. POSIADAĆ ODPOWIEDNIE ATESTY I APROBATY DOPUSZCZAJĄCE DO STOSOWANIA W BUDOWNICTWIE.
7. SPOSÓB WYKOŃCZENIA SUFITÓW, ŚCIAN I POSADZEK WEWNĘTRZNYCH PODANO W OPISIE PROJEKTU.
8. SPOSÓB ZABEZPIECZENIA ELEMENTÓW DREWNIANYCH, STALOWYCH, MUROWANYCH, BETONOWYCH ORAZ INNYCH UŻYTYCH W PROJEKCIE PODANO W OPISIE PROJEKTU.
9. WYKONANIE IZOLACJI PRZECIWWILGOCIOWEJ CZĘŚCI PODZIEMNEJ NALEŻY WYKONAĆ WG TECHNOLOGII PRODUCENTA UŻYTYCH MATERIAŁÓW PO KONSULTACJI Z PROJEKTANTEM
10. SZEROKOŚĆ OTWORÓW PODANO W ŚWIETLE OŚCIEŻNICY. KRATY NALEŻY ZAMAWIAĆ PO ZDJĘCIU WYMIARÓW Z NATURY (RZECZYWISTE WIELKOŚCI) PO WYKONANIU PRAC BUDOWLANYCH.
11. WSZELKIE PRAWA ZASTRZEŻONE. KOPIOWANIE REPRODUKOWANIE I ROZPOWSZECHNIANIE BEZ ZGODY AUTORA PROJEKTU ZABRONIONE.

UWAGA. WYKONAWCA MA OBOWIĄZEK DOKONANIA KONTROLI WYMIARÓW PRZED PRZYSTĄPIENIEM DO ROBÓT BUDOWLANYCH ORAZ SPRAWDZIĆ ZGODNOŚĆ ROZWIĄZAŃ PROJEKTOWYCH Z POZOSTAŁYMI BRANŻAMI.

WYMAGANIA OGÓLNE:
- PRZED PRZYSTĄPIENIEM DO PRAC NALEŻY PRZEPROWADZIĆ WIZJĘ LOKALNĄ I SPRAWDZIĆ AKTUALNOŚĆ DOKUMENTACJI-PROJEKTOWEJ (POTWIERDZIĆ STAN ZAGOSPODAROWANIA TERENU, WNIKNĄĆ BY NOWEJ).
W PIERWSZEJ KOLEJNOŚCI NALEŻY ZLOKALIZOWAĆ WSZYSTKIE MIEJSCA Z PENIĘCIAMI WZGLĘDNYMI SKLEPIEŃ, STANOWISKACH NAJWIĘKSZE ZAGROŻENIE ISA BEZPIECZEŃSTWA BUDOWLI, PRACE ROZPOCZĄĆ DOPIERO PO ZAPEWNIENIU SKUTECZNYCH PRZECIWDZIAŁAŃ.
- W PRZYPADKU NATRAFIENIA PODCZAS PRAC BUDOWLANYCH NA USZKODZENIA LUB ISTOTNE ELEMENTY BUDOWLANE NIE OKREŚLONE NA ETAPIE INWENTARYZACJI BUDOWLANEJ (NALEŻY POWIADOMIĆ PROJEKTANTA ORAZ NADZÓR INWESTORSKI).
- WSZELKIE PRACE NALEŻY PROWADZIĆ POD NADZOREM OSOBY ODPOWIEDZIALNEJ ZA NADZÓR KONSERWATORSKI.
- PRACE BUDOWLANE MOŻNA WYKONYWAĆ W TERMINACH UZGODNIONYCH Z CHIROPTEROLOGIEM SPRAWUJĄCYM NADZÓR ŚRODOWISKOWY NAD REALIZACJĄ PROJEKTU.
- PRZED PRZYSTĄPIENIEM DO PRAC BUDOWLANYCH NALEŻY UPRZEDNIO WSZYSTKIE KORYTARZE DOKŁADNIE OCZYŚCIĆ Z ZALEGAJĄCEJ ZIEMI, GRUZU, WYKOPTÓW, ŚMIECI, GRUZU ITP.
- W TRAKCIE PRAC NALEŻY OSTROŻNIE ZEBRAĆ WSZYSTKIE ZALEGAJĄCE W KORYTARZACH CEGŁY, ZAROWNO CAŁE JAK I POŁÓWKI ORAZ WIĘKSZE CZĘŚCI CEGIEŁ NADAJĄCYCH SIĘ DO WYKORZYSTANIA.
- POZYSKANE CEGŁY NALEŻY OCZYŚCIĆ I SKŁADOWAĆ BEZPOŚREDNIO (BLISKO) MIEJSCA ZEBRANIA, W KORYTARZACH, NA PALETACH DREWNIANYCH.
- NAPRAWIĆ ZNISZCZEŃ ORAZ USUWANIE ZALEGAJĄCE J ZIEM Z MIEJSC WSYPYWANIA SIĘ PRZEZ OTWORY W ŚCIANACH LUB SKLEPIENIU, MOŻNA ROZPOCZĄĆ PO WYKONANIU WYOMU DRZEW NAD KORYTARZAM
- WSZELKIE PRACE OCZYSZCZAJĄCE (OCZYSZCZANIE Z WYKWITÓW SOLNYCH, NALOTÓW, SADZY, WARSTW BIOLOGICZNYCH ITP.) MOGĄ ODBYWAĆ SIĘ WYŁĄCZNIE Z UŻYCIEM ŚRODKÓW ZAAKCEPTOWANYCH PRZEZ CHIROPTEROLOGA ORAZ NADZÓR KONSERWATORSKI.
- AGREGATY PRADOTWÓRCZE WYKORZYSTYWANE DO WYKONANIA PRAC POWINNY ZNAJDOWAĆ SIĘ W CZASIE PRACY NA ZEWNĄTRZ FORTU.
- WSZELKIE PRACE MURARSKIE POWINNY BYĆ PRZEPROWADZANE Z OGRANICZENIEM INGERENCJI MECHANICZNEJ W ISTNIEJĄCE MURY I SKLEPIENIA (NP. TYMCZASOWE MOCOWANIE ELEMENTÓW DREWNIANYCH, FORM I TYMCZASOWYCH ZABEZPIECZEŃ MOCOWANYCH MECHANICZNIE DO ŚCIANY).
- ZIEMIA WYDOBYTA Z TUNELU POWINNA ZOSTAĆ ROZSYPANA NA POWIERZCHNI WAŁÓW LUB WYWIEZIONA Z TERENU FORTU PO UZYSKANIU AKCEPTACJI OSOBY PROWADZĄCEJ NADZÓR KONSERWATORSKI.
- WYKORZYSTANIE ORYGINALNYCH MATERIAŁÓW (CEGIEŁ) NALEŻY W PIERWSZEJ KOLEJNOŚCI PRZEZNACZYĆ NA PRACE KONSTRUKCYJNE, NASTĘPNIE UZUPEŁNIENIA ŚCIAN, A W DALSZEJ KOLEJ NOŚCI UZUPEŁNIANIE UBYTKÓW POSADZKI.
DO UZUPEŁNIENIA POSADZEK DOPUSZCZA SIĘ UŻYCIE WSPÓŁCZESNYCH CEGIEŁ O PARAMETRACH FIZYKOCHEMICZNYCH, WIELKOŚCI ORAZ WYGLĄDZIE NIE RÓŻNIĄCYM SIĘ WYRAŹNIE OD ORYGINALNYCH ELEMENTÓW.
- STOSOWANIE WSZELKICH MATERIAŁÓW NIE PRZEWIDZIANYCH W PROJEKCIE NALEŻY UZGODNIĆ Z PROJEKTANTEM ORAZ PRZEDSTAWICIELEM NADZORU INWESTORSKIEGO.
- KORZENIE DRZEW NALEŻY USUNĄĆ W CAŁOŚCI RÓWNIEŻ Z WNĘTRZA MURÓW. PRZY UŻYCIU PREPARATÓW PRZYŚPIESZAJĄCYCH ROZKŁAD KORZENI. W PRZYPADKU GRUBSZYCH KORZENI POWSTAŁĄ SZCZELINY, NALEŻY WYPEŁNIĆ ZAPRAWĄ INIEKCYJNĄ WZMACNIAJĄCĄ MURY, PRZY NALCZONA DO SZTOSOWANIA W ZABUDOWIE HISTORYCZNEJ.
- MIEJSCE ZAMONTOWANIA KRYCZNIEK DLA NIETOPERZY PO WYKONANIU UZUPEŁNIEŃ I LIKWIDACJI SZCZELIN I PRZEŚ STANOWIĄCYCH MIEJSCE SCHRONIENIA DLA NIETOPERZY. NALEŻY UZGODNIĆ Z CHIROPTEROLOGIEM SPRAWUJĄCYM NADZÓR NAD REALIZACJĄ INWESTYCJI.
- PRACE MURARSKIE POLEGAJĄCE NA UZUPEŁNIENIACH WARSTW MURÓW I SKLEPIEŃ, ODBUDOWIE FILARÓW, ŁUKÓW ITP. NALEŻY WYKONYWAĆ Z ZASTOSOWANIEM ZAPRAW PRZEZNACZONYCH DO WZMACNIANIA MURÓW HISTORYCZNYCH ZE CEGŁY.

ZAKAZY:
- USUWANIE ZALEGAJĄCYCH W KORYTARZACH ŚMIECI I GRUZU MOŻE ODBYWAĆ SIĘ WYŁĄCZNIE RĘCZNIE BEZ UŻYCIA SPRZĘTU MECHANICZNEGO.
- ZAKAZUJE SIĘ STOSOWANIA WSPÓŁCZESNYCH MATERIAŁÓW (CEGIEŁ, CEMENTU) ORAZ ZAPRAW MURARSKICH) DO WYKONYWANIA UZUPEŁNIEŃ LUB ODTWARZANIA ZNISZCZONYCH ELEMENTÓW KONSTRUKCYJNYCH (ŁUKÓW, SKLEPIEŃ FILARÓW ITP.). WSZYSTKIE UŻYTE DO PRAC BUDOWLANYCH MATERIAŁY POWINNY BYĆ POZYSKANE Z TERENU FORTU PRUBY, LUB BYĆ ZAAKCEPTOWANE PRZEZ PROJEKTANTA ORAZ NADZÓR KONSERWATORSKI.
- ZAKAZUJE SIĘ STOSOWANIA ŚRODKÓW IMPREGNUJĄCYCH-HYDROFOBIZACJI NA POWIERZCHNI ŚCIAN I SKLEPIEŃ W KORYTARZACH ORAZ TUNELACH MOGĄCYCH OGRANICZAĆ ODPAROWANIE WODY ZAWARTEJ W MURACH
- NIE DOPUSZCZA SIĘ UŻYCIA ŚRODKÓW CHEMICZNYCH ORAZ SPRZĘTU MECHANICZNEGO MOGĄCEGO USZKODZIĆ POWIERZCHNIĘ CEGIEŁ LUB MIEĆ NIEKORZYSTNY WPŁYW NA WARUNKI BYTOWANIA CHIROONDENYCH/GATUNKÓW NIETOPERZY (NP. SZLIFIEREK Z TARCZAMI SZTYWNYCH SZCZOTEK DRUCIANYCH. PREPARATÓW DO CZYSZCZENIA POWIERZCHNI CEGLANYCH OPARTYCH NA BAZIE KWASU ITP.)
- NIE DOPUSZCZA SIĘ UŻYCIA STRUMIENIOWO-ŚCIERNEJ POD CIŚNIENIEM Z URAGI NA MIĘKKOŚĆ "WYZIERANIA" GŁĘBOKICH UBYTKÓW W ISTNIEJĄCYCH CEGŁACH I SPOWACH. UŻYCIE TEGO TYPU SPRZĘTU DOPUSZCZONE MOŻE BYĆ TYLKO POD BEZPOŚREDNIM NADZOREM KONSERWATORSKIM WE WSKAZANYCH MIEJSCACH.

PRACE MURARSKIE:
- WSZELKIE PRACE MURARSKIE POWINNY BYĆ PRZEPROWADZANE Z OGRANICZENIEM INGERENCJI MECHANICZNEJ W ISTNIEJĄCE MURY I SKLEPIENIA (NP. TYMCZASOWE MOCOWANIE ELEMENTÓW DREWNIANYCH, FORM I TYMCZASOWYCH ZABEZPIECZEŃ MOCOWANYCH MECHANICZNIE DO ŚCIANY).
- PRACE MURARSKIE POLEGAJĄCE NA UZUPEŁNIENIACH WARSTW MURÓW I SKLEPIEŃ, ODBUDOWIE FILARÓW, ŁUKÓW ITP. NALEŻY WYKONYWAĆ Z ZASTOSOWANIEM **ZAPRAW NA BAZIE WAPNA HYDRAULICZNEGO** . O NISKIM UZARNIENIU (0-5mm) PRZEZNACZONYCH DO WZMACNIANIA MURÓW HISTORYCZNYCH Z CEGŁY.ZAPRAWY POWINNY CHARAKTERYZOWAĆ SIĘ WŁAŚCIWOŚCIAMI ITZYKO-CHEMICZNYMI ZBLIŻONYMI DO HISTORYCZNYCH ZAPRAW WAPIENNYCH). DOPUSZCZA SIĘ ZASTOSOWANIE ZAPRAW MURARSKICH STANDARYZOWANYCH GOTOWE ROZMAZANE SYSTEMOWE LUB PRZYGOTOWYWANYCH NA MIEJSCU PO UZGODNIENIU SKŁADU I SPOSOBU WYMIZANIA Z OPISUOWI WDZIEWDZIOM KONSERWATORSKIM ZABYTKÓW W OPOLU.
- USUWANIE ISTNIEJĄCYCH ELEMENTÓW MURU JEST DOPUSZCZALNE TYLKO W UZASADNIONYCH PRZYPADKACH, PO OMÓWIENIU KONIECZNOŚCI Z OSOBĄ NADZORUJĄCĄ PRACE KONSERWATORSKIE. (NP. W PRZYPADKU KONIECZNOŚCI WYKONANIA STRZĘPA OLA UZUPEŁNIEŃ LUB ODBUDOWY FLAKÓW, SKLEPIENIA. ODBUDOWY UDEU ITP.
- WZMACNIANIE ŚCIAN I SKLEPIEŃ W MIEJSCACH SZCZEGÓLNIE ZNISZCZONYCH WSKAZANYCH W PROJEKCIE, NALEŻY WYKONAĆ POPRZEZ USUNIĘCIE WYKRUSZONYCH SPOIN I WYKONANIE NOWYCH . NOWE SPOINY NALEŻY WYKONAĆ ZAPRAWA NA BAZIE WAPNA HYDRAULICZNEGO .
- W PRZYPADKU STOSOWANIA ZAPRAW PRZYGOTOWANYCH NA MIEJSCU DOPUSZCZA SIĘ ZASTOSOWANIA WYŁĄCZNIE ZAPRAW WAPIENNE NA BAZIE WAPNA TRASOWEGO POD NADZOREM KONSERWATORSKIM .

USUWANIE SOLI
- USUWANIE WYKWITÓW SOLI NALEŻY PRZEPROWADZIĆ WRAZ Z USUNIĘCIEM POZOSTAŁOŚCI WTÓRNYCH TYNKÓW WYKONANYCH PRAKCIPODCZAS W OKRESIE UŻYTKOWANIA FORTU (AKO MAGAZYNY W XX w.
- POWIERZCHNIE ŚCIAN I SKLEPIEŃ Z WYKWITAMI SOLI ORAZ KRUSZĄCE SIĘ I PUDRUJĄCE SIĘ POWIERZCHNIE W PIERWSZEJ KOLEJNOŚCI USUNĄĆ MECHANICZNIE ZA POMOCĄ SZCZOTI O ŚREDNIM POZIOMIE TWARDOŚCI ZE STALYM MONITOROWANIEM STANU OCZYSZCZANEJ NAWIERZCHNI.
- NASTĘPNIE CAŁĄ POWIERZCHNIĘ (POZOSTAŁOŚCI PYŁÓW) NALEŻY ZMYĆ PARĄ WODNĄ POD CIŚNIENIEM (TEMP. OK. 150 °C).
- OCZYSZCZONE I DWYTE POWIERZCHNIE DWUKROTNIE ZDEZYWEKOWAĆ. NALEŻY UŻYĆ PREPARATU DEZYNFEKUJĄCEGO BEZ WŁAŚCIWOŚCI HYDROFOBIZACYJNYCH.

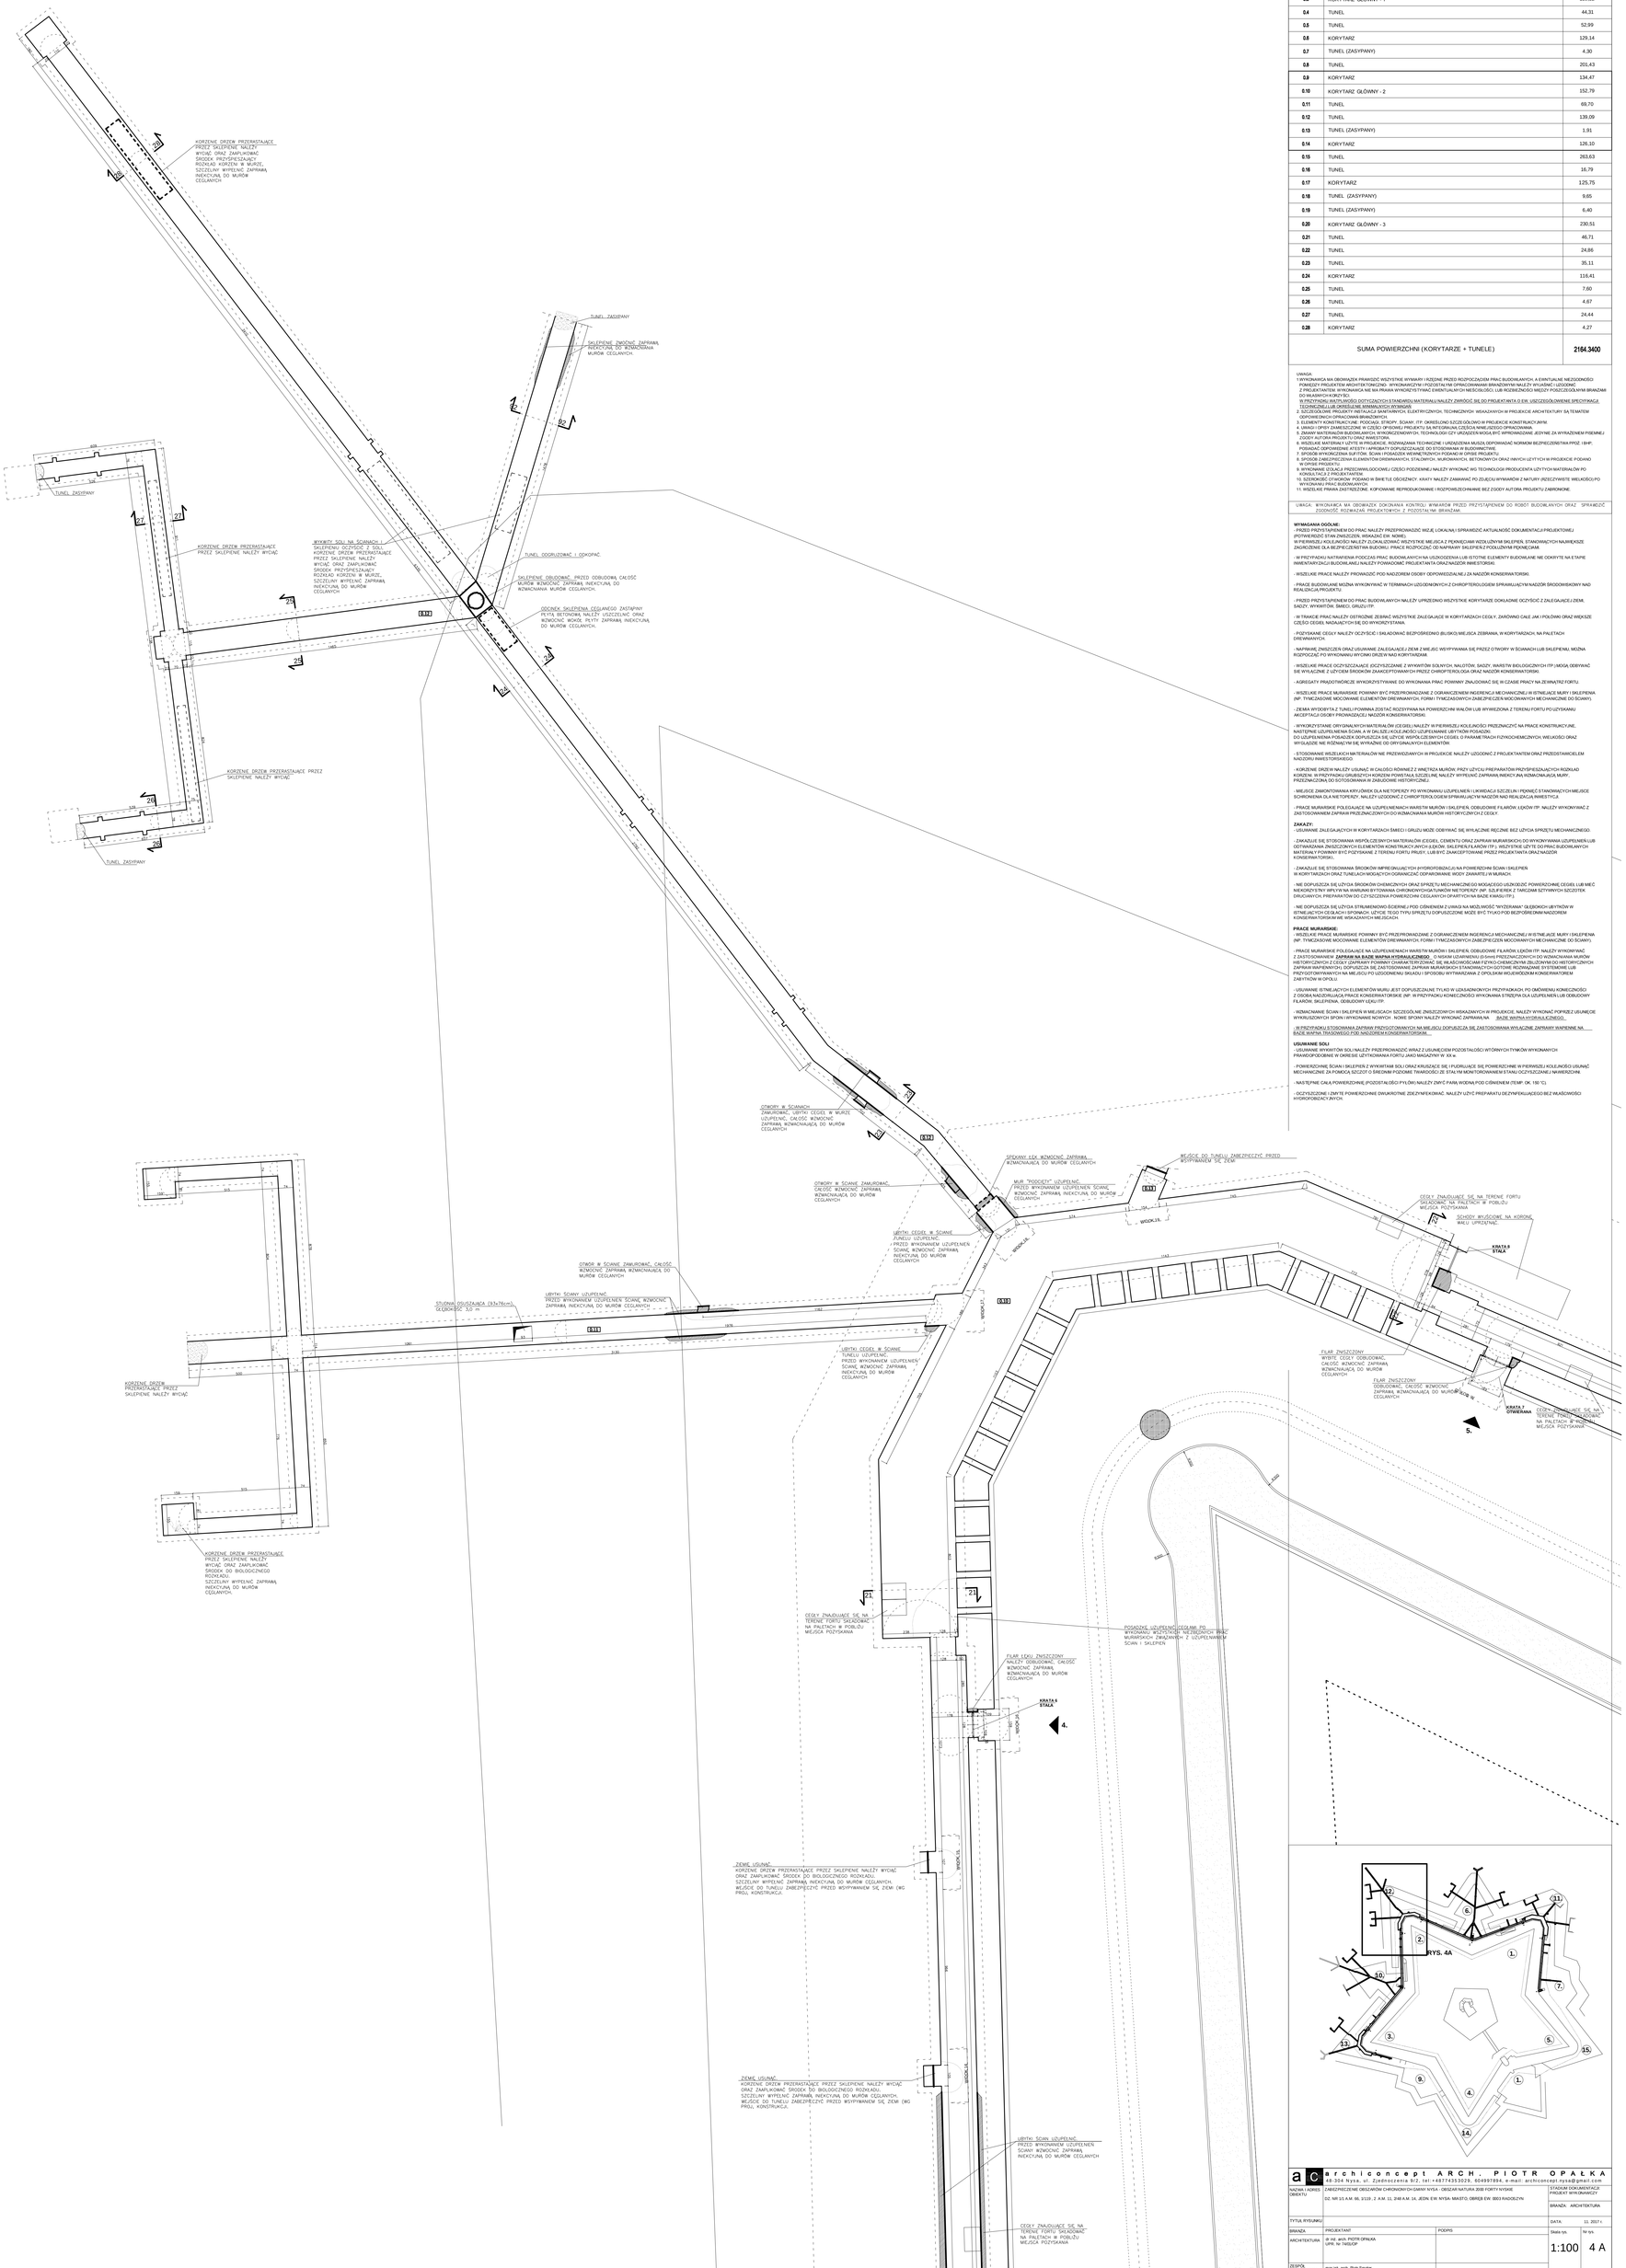

archiconcept ARCH. PIOTR OPAŁKA
48-304 Nysa, ul. Zadrożna 8/2, tel.+48774252025, 604497884, e-mail: archiconcept.nysa@gmail.com

NAZWA I ADRES OBIEKTU	ZABEZPIECZENIE OBSZARÓW CHRONIONYCH DAWNY NYSA - OBSZAR NATURA 2000 FORTY NYSKIE DZ. NR 5/3 A.M. 66, 1/19 - 2 A.M. 11, 2/48 A.M. 14, JEDN. EW. NYSA- MIASTO, OBRĘB EW. 0803 RADOSZYN
STADIUM DOKUMENTACJI PROJEKT WYKONAWCZY	
BRANŻA	ARCHITEKTURA
TYTUŁ RYSUNKU	
DATA	11. 2017 r.
BRANŻA	PROJEKTANT: PODPIS
ARCHITEKTURA	dr inż. arch. PIOTR OPAŁKA UPR. Nr 74/DOP
ZESPÓŁ PROJEKTOWY	mgr inż. arch. Piotr Smolar
Skala rys.	Nr rys.
1:100	4 A