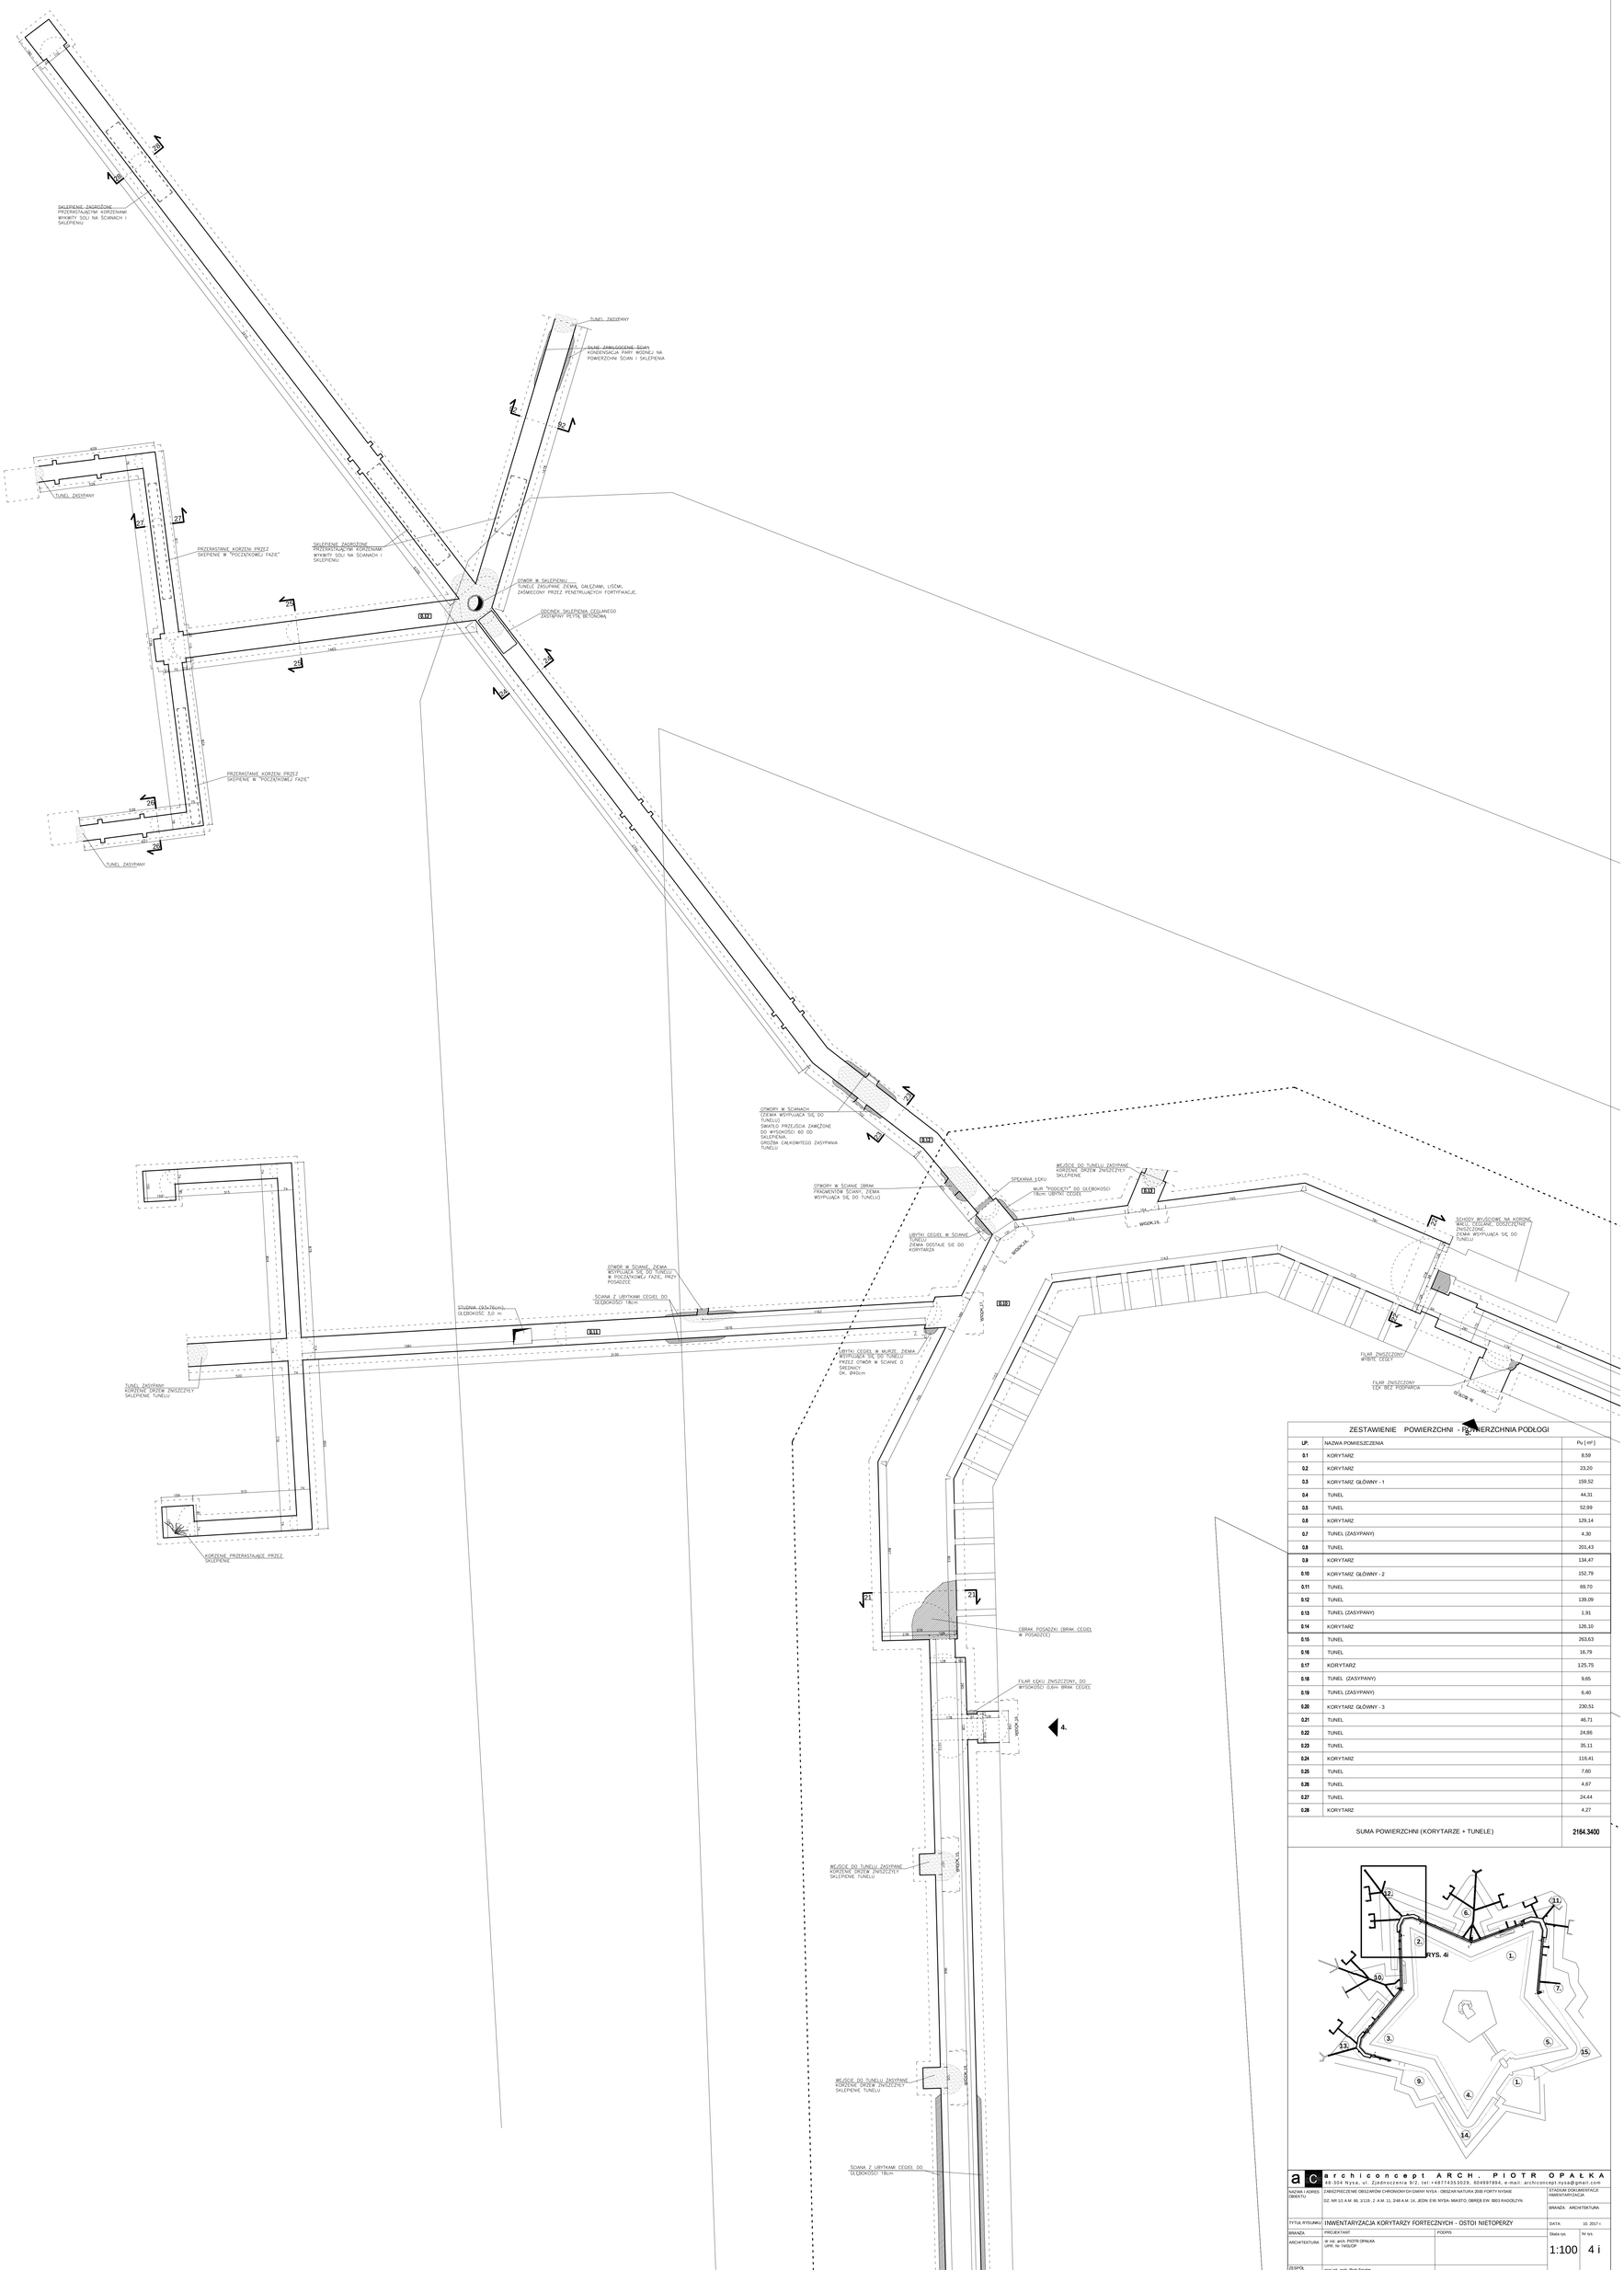

ZESTAWIENIE POWIERZCHNI - POWIERZCHNIA PODŁOGI

LP.	NAZWA POMIESZCZENIA	Pu [m²]
0.1	KORYTARZ	8,59
0.2	KORYTARZ	23,20
0.3	KORYTARZ GŁÓWNY - 1	159,52
0.4	TUNEL	44,31
0.5	TUNEL	52,99
0.6	KORYTARZ	129,14
0.7	TUNEL (ZASYPANY)	4,30
0.8	TUNEL	201,43
0.9	KORYTARZ	134,47
0.10	KORYTARZ GŁÓWNY - 2	152,79
0.11	TUNEL	69,70
0.12	TUNEL	139,09
0.13	TUNEL (ZASYPANY)	1,91
0.14	KORYTARZ	126,10
0.15	TUNEL	263,63
0.16	TUNEL	16,79
0.17	KORYTARZ	125,75
0.18	TUNEL (ZASYPANY)	9,65
0.19	TUNEL (ZASYPANY)	6,40
0.20	KORYTARZ GŁÓWNY - 3	230,51
0.21	TUNEL	46,71
0.22	TUNEL	24,86
0.23	TUNEL	35,11
0.24	KORYTARZ	116,41
0.25	TUNEL	7,60
0.26	TUNEL	4,67
0.27	TUNEL	24,44
0.28	KORYTARZ	4,27
	SUMA POWIERZCHNI (KORYTARZE + TUNELE)	**2164.3400**

archiconcept ARCH. PIOTR OPAŁKA
26-324 Nyka, ul. Zielonczyna 3/2, tel.+48774353029, 604997894, e-mail: archiconcept.nyka@gmail.com

NAZWA I ADRES OBIEKTU	ZABEZPIECZENIE OBSZARÓW CHRONIONYCH DAWNY NYSA - OBSZAR NATURA 2000 FORTY NYSKIE DZ. NR 5/3 A.M. 66, 3/119 ; 2 A.M. 11, 2/48 A.M. 14, JEDN. EW. NYSA- MIASTO, OBRĘB EW. 0003 RADOSZYN		STADIUM DOKUMENTACJI INWENTARYZACJA BRANŻA ARCHITEKTURA
TYTUŁ RYSUNKU	INWENTARYZACJA KORYTARZY FORTECZNYCH - OSTOI NIETOPERZY		DATA 10. 2017 r.
BRANŻA	PROJEKTANT	PODPIS	Skala rys. / Nr rys.
ARCHITEKTURA	dr inż. arch. PIOTR OPAŁKA UPR. Nr 74/DOP		1:100 / 4 i
ZESPÓŁ PROJEKTOWY	mgr inż. arch. Piotr Smolar		