

## WYKAZ DZIAŁEK I ICH WŁAŚCICIELI.

MIEJSCOWOŚĆ : REGULICE , obręb REGULICE , JEDNOSTKA EWIDENCYJNA : NYSA DZIAŁKI NR 222/2, 222/3, 230/14, 230/18, 230/22, 230/29, 231/4, 231/5, 231/8, 231/9, 315, 317, 327 A.M. 4

### **Działki dla których prawo do dysponowania wynika z tytułu:**

1. własności – A.M.4 działki nr : 230/29, 231/5, 231/9, 315 , 317, 327
2. ze stosunku zobowiązaniowego, przewidującego uprawnienia do wykonywania robót i obiektów budowlanych – A.M. 4 działki nr : 222/2, 222/3, 230/18, 230/14, 230/22, 231/4, 231/8

Województwo: **opolskie**  
Jednostka ewidencyjna: **Nysa – obszar wiejski**  
Obręb: **Regulice**

### **WYKAZ WŁAŚCICIELI (WŁADAJĄCYCH)**

<i>Lp.</i>	<i>Nr ark. mapy</i>	<i>Nr działki</i>	<b>Nazwisko i imię /nazwa/ osoby władającej /adres/</b>	<b>Dokument z którego wynika prawo do dysponowania nieruchomością</b>
1.	4	230/29	Gmina Nysa, ul. Kolejowa 15 48-300 Nysa	KW OP1N/00083081/O prowadzona przez Sąd Rejonowy w Nysie
2.	4	231/5	Gmina Nysa, ul. Kolejowa 15 48-300 Nysa	KW OP1N/00083081/O prowadzona przez Sąd Rejonowy w Nysie
3.	4	231/9	Gmina Nysa, ul. Kolejowa 15 48-300 Nysa	KW OP1N/00083081/O prowadzona przez Sąd Rejonowy w Nysie
4.	4	315	Gmina Nysa, ul. Kolejowa 15 48-300 Nysa	Skorowidz działek wg stanu na dzień 2015-04-23, wypis i wykaz podmiotów GG-III.6642.975.2015.MZ z dn. 23.04.2015
5.	4	317	Gmina Nysa, ul. Kolejowa 15 48-300 Nysa	Skorowidz działek wg stanu na dzień 2015-04-23, wypis i wykaz podmiotów GG-III.6642.975.2015.MZ z dn. 23.04.2015 Uzgodnienie ZDP/ 5548/ 29/ 2015 / II
6.	4	327	Gmina Nysa, ul. Kolejowa 15 48-300 Nysa	Skorowidz działek wg stanu na dzień 2015-04-23, wypis i wykaz podmiotów GG-III.6642.975.2015.MZ z dn. 23.04.2015 Uzgodnienie ZDP/ 5548/ 29/ 2015 / II
7.	4	222/2	Zarząd Dróg Powiatowych w Nysie Nysa ul. Słowiańska 17	Uzgodnienie ZDP/ 5548/ 29/ 2015 / II
8.	4	230/18	Rolnicza Spółdzielnia Produkcyjna w Regulicach 48-300 Regulice 27	Uzgodnienie L.dz.249/2015 z dnia 21.05.2015 Uzgodnienie ZDP/ 5548/ 29/ 2015 / II
9.	4	222/3	Baranowski Oktawian Zam. 48-300 Nysa Regulice 25d	Oświadczenie nr 1 z dnia 23.06.2015
10.	4	230/14	Danuta i Andrzej Wójs zam. 48-300 Regulice 26 a	Oświadczenie nr 5 z dnia 13.08.2015

<i>Lp.</i>	<i>Nr ark. mapy</i>	<i>Nr działki</i>	<b>Nazwisko i imię /nazwa/ osoby władającej /adres/</b>	<b>Dokument z którego wynika prawo do dysponowania nieruchomością</b>
<b>11.</b>	4	230/22	Myszkini Jerzy zam. 48-300 Regulice 25c	Oświadczenie nr 2 z dnia 23.06.2015
<b>12.</b>	4	231/4	Fryc Katarzyna zam. 48-300 Hanuszów 1b	Oświadczenie nr 4 z dnia 07.07.2015
<b>13.</b>	4	231/8	Katarzyna Kocuba z domu Werstler zam. 48-303 Nysa ul. B.Prusa 3a/17	Oświadczenie nr 3 z dnia 01.07.2015

Załącznik nr 4 – wzór oświadczenia.

Regulice dnia 23.06.2015

1. ....**Baranowski Oktawian Dawid** .....
2. ....**48-300 Nysa Regulice 25d** .....  
(nazwa składającego oświadczenie, adres)

### OŚWIADCZENIE w 1

Ja niżej podpisany(a), po zapoznaniu się z projektowanym zagospodarowaniem terenu w obrębie mojej(ich) działki(ek) nr **.222/3...k.m.4...** położonej(ch) w .....**Regulicach**..... wyrażam zgodę na:

- 1) projektowanie oraz uzgadnianie przedstawione rozwiązania w następującym zakresie:  
- wymiana przyłącza napowietrznego do budynku na izolowane z uwagi na wydłużenie istniejącego.....
- 2) wejście na teren w/w działki(ek) w celu wykazania się przez Inwestora prawem dysponowania nieruchomością na cele budowlane (zgodnie z Art. 32 ust. 4 pkt 2 ustawy Prawo budowlane z dnia 7 lipca 1994 r. z późn. zm.),
- 3) wejście na teren w/w działki(ek) w celu wykonania wymienionego zakresu robót,
- 4) wejście na teren w/w działki(ek) w przypadku konieczności przeprowadzenia prac remontowo-konserwacyjnych związanych z eksploatacją wbudowanej infrastruktury technicznej.

Uwagi:.....  
.....  
.....  
.....

1. *Baranowski Oktawian*  
(Podpis osoby odbierającej oświadczenie)

1. *Baranowski Oktawian*

2. ....

(Podpis osoby składającej oświadczenie)

Ustawa Prawo budowlane z dnia 7 lipca 1994 r. z późn. zm.

Art. 32 ust. 4 pkt 2 – Pozwolenie na budowę może być wydane wyłącznie temu kto złożył oświadczenie, pod rygorem odpowiedzialności karnej o posiadany prawem do dysponowania nieruchomością na cele budowlane.



Regulice dnia 23.06.2017

- 1. ....Myszkini Jerzy
- 2. ...48-300 Regulice 25C.....  
(nazwa składającego oświadczenie, adres)

OŚWIADCZENIE w 2

Ja niżej podpisany(a), po zapoznaniu się z projektowanym zagospodarowaniem terenu w obrębie mojej(ich) działki(ek) nr ....230/22...k.m.4..... położonej(ch) w ...Regulicach..... wyrażam zgodę na:


- 1) projektowanie oraz uzgadnianie przedstawione rozwiązania w następującym zakresie:
  - wymiana słupów linii napowietrznej (zmiana trasy linii napowietrznej oraz teletechnicznej)
  - wymiana przyłącza n/n na izolowane do budynku nr 25c - koszty pokrywa GMINA
- 2) wejście na teren w/w działki(ek) w celu wykazania się przez Inwestora prawem dysponowania nieruchomością na cele budowlane (zgodnie z Art. 32 ust. 4 pkt 2 ustawy Prawo budowlane z dnia 7 lipca 1994 r. z późn. zm.),
- 3) wejście na teren w/w działki(ek) w celu wykonania wymienionego zakresu robót,
- 4) wejście na teren w/w działki(ek) w przypadku konieczności przeprowadzenia prac remontowo-konserwacyjnych związanych z eksploatacją wbudowanej infrastruktury technicznej.

Uwagi:.....  
.....  
.....  
.....

1. *Banach Kp*  
(Podpis osoby odbierającej oświadczenie)

1. *Jerzy Myszkini*  
2. ....  
(Podpis osoby składającej oświadczenie)

Ustawa Prawo budowlane z dnia 7 lipca 1994 r. z późn. zm.  
Art. 32 ust. 4 pkt 2 – Pozwolenie na budowę może być wydane wyłącznie temu kto złożył oświadczenie, pod rygorem odpowiedzialności karnej o posiadanym prawie do dysponowania nieruchomością na cele budowlane.

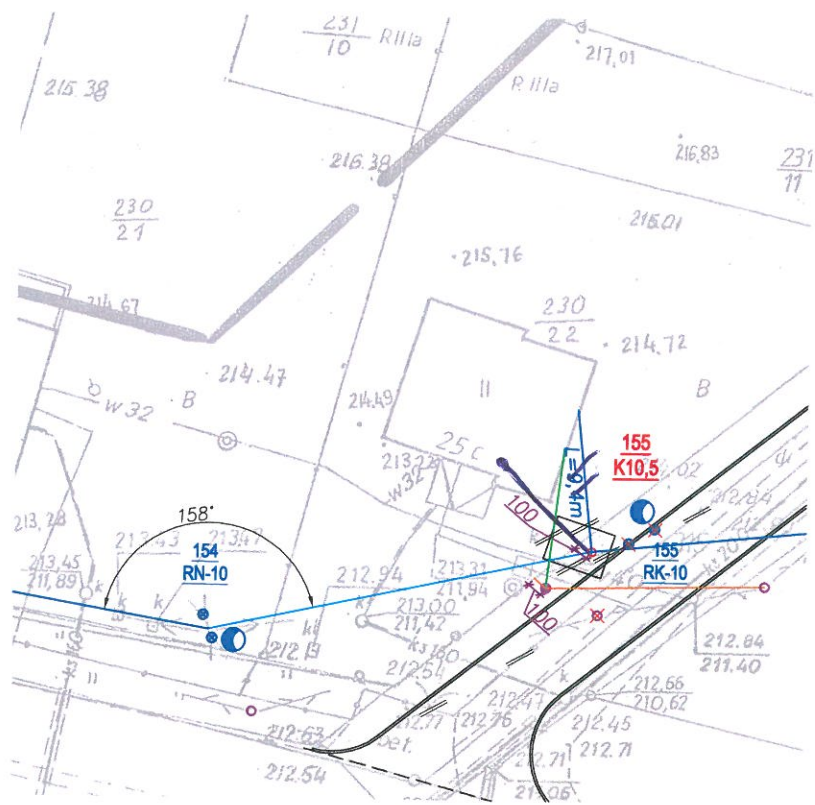



Załącznik nr 4 – wzór oświadczenia.

14/10 ..... dnia 01.01.2015

1. ....Werstler Katarzyna .....  
2. ....Bolesława Prusa 3A m.17 48-303 Nysa.....  
(nazwa składającego oświadczenie, adres)

### OŚWIADCZENIE nr 3

Ja niżej podpisany(a), po zapoznaniu się z projektowanym zagospodarowaniem terenu w obrębie mojej(ich) działki(ek) nr ...231/8 k.m 4..... położonej(ch) w ...Regulicach..... wyrażam zgodę na:

- 1) projektowanie oraz uzgadniam przedstawione rozwiązania w następującym zakresie:  
- ...Zmiana trasy linii napowietrznej n/n.....  
- .....  
- .....
- 2) wejście na teren w/w działki(ek) w celu wykazania się przez Inwestora prawem dysponowania nieruchomością na cele budowlane (zgodnie z Art. 32 ust. 4 pkt 2 ustawy Prawo budowlane z dnia 7 lipca 1994 r. z późn. zm.),
- 3) wejście na teren w/w działki(ek) w celu wykonania wymienionego zakresu robót,
- 4) wejście na teren w/w działki(ek) w przypadku konieczności przeprowadzenia prac remontowo-konserwacyjnych związanych z eksploatacją wbudowanej infrastruktury technicznej.

Uwagi:.....  
.....  
.....  
.....

1. *Baron RP*  
(Podpis osoby odbierającej oświadczenie)

1. *Kaude*  
2. ....

(Podpis osoby składającej oświadczenie)

Ustawa Prawo budowlane z dnia 7 lipca 1994 r. z późn. zm.  
Art. 32 ust. 4 pkt 2 – Pozwolenie na budowę może być wydane wyłącznie temu kto złożył oświadczenie, pod rygorem odpowiedzialności karnej o posiadany prawie do dysponowania nieruchomością na cele budowlane.





Załącznik nr 4 – wzór oświadczenia.

07.07.15 dnia Dąb

1. ....Fryc Katarzyna .....
2. ... 48-300 Regulice 22 .....  
(nazwa składającego oświadczenie, adres)

#### OŚWIADCZENIE nr 4

Ja niżej podpisany(a), po zapoznaniu się z projektowanym zagospodarowaniem terenu w obrębie mojej(ich) działki(ek) nr .....231/4.k.m.4..... położonej(ch) w ...Regulicach .... wyrażam zgodę na:

- 1) projektowanie oraz uzgadnianie przedstawione rozwiązania w następującym zakresie:  
- **Wymianę przyłącza na izolowane do budynku mieszkalnego, korekta trasy linii napowietrznej.**
- 2) wejście na teren w/w działki(ek) w celu wykazania się przez Inwestora prawem dysponowania nieruchomością na cele budowlane (zgodnie z Art. 32 ust. 4 pkt 2 ustawy Prawo budowlane z dnia 7 lipca 1994 r. z późn. zm.),
- 3) wejście na teren w/w działki(ek) w celu wykonania wymienionego zakresu robót,
- 4) wejście na teren w/w działki(ek) w przypadku konieczności przeprowadzenia prac remontowo-konserwacyjnych związanych z eksploatacją wbudowanej infrastruktury technicznej.

Uwagi:.....  
.....  
.....  
.....

1. *Boniam Kp*.....  
(Podpis osoby odbierającej oświadczenie)

1. *Katarzyna Fryc*.....  
2. ....

(Podpis osoby składającej oświadczenie)

Ustawa Prawo budowlane z dnia 7 lipca 1994 r. z późn. zm.

Art. 32 ust. 4 pkt 2 – Pozwolenie na budowę może być wydane wyłącznie temu kto złożył oświadczenie, pod rygorem odpowiedzialności karnej o posiadany prawie do dysponowania nieruchomością na cele budowlane.



Załącznik nr 4 – wzór oświadczenia.

Regulice dnia 13.08.2015

1. ....Danuta i Andrzej Wójs .....  
2. ... 48-300 Regulice 26a .....  
(nazwa składającego oświadczenie, adres)

**OŚWIADCZENIE nr 5**

Ja niżej podpisany(a), po zapoznaniu się z projektowanym zagospodarowaniem terenu w obrębie mojej(ich) działki(ek) nr ....230/14.k.m.4..... położonej(ch) w ...Regulicach .... wyrażam zgodę na:

- 1) projektowanie oraz uzgadnianie przedstawione rozwiązania w następującym zakresie:  
- **Przebudowa istniejącego zewnętrznego biegu schodowego**
- 2) wejście na teren w/w działki(ek) w celu wykazania się przez Inwestora prawem dysponowania nieruchomością na cele budowlane (zgodnie z Art. 32 ust. 4 pkt 2 ustawy Prawo budowlane z dnia 7 lipca 1994 r. z późn. zm.),
- 3) wejście na teren w/w działki(ek) w celu wykonania wymienionego zakresu robót,
- 4) wejście na teren w/w działki(ek) w przypadku konieczności przeprowadzenia prac remontowo-konserwacyjnych związanych z eksploatacją wbudowanej infrastruktury technicznej.


Uwagi:.....  
.....  
.....  
.....

1. *Anna Szarowska*  
(Podpis osoby odbierającej oświadczenie)

1. *Andrzej Danuta*  
2. *Danuta*  
(Podpis osoby składającej oświadczenie)

Ustawa Prawo budowlane z dnia 7 lipca 1994 r. z późn. zm.  
Art. 32 ust. 4 pkt 2 – Pozwolenie na budowę może być wydane wyłącznie temu kto złożył oświadczenie, pod rygorem odpowiedzialności karnej o posiadanym prawie do dysponowania nieruchomością na cele budowlane.



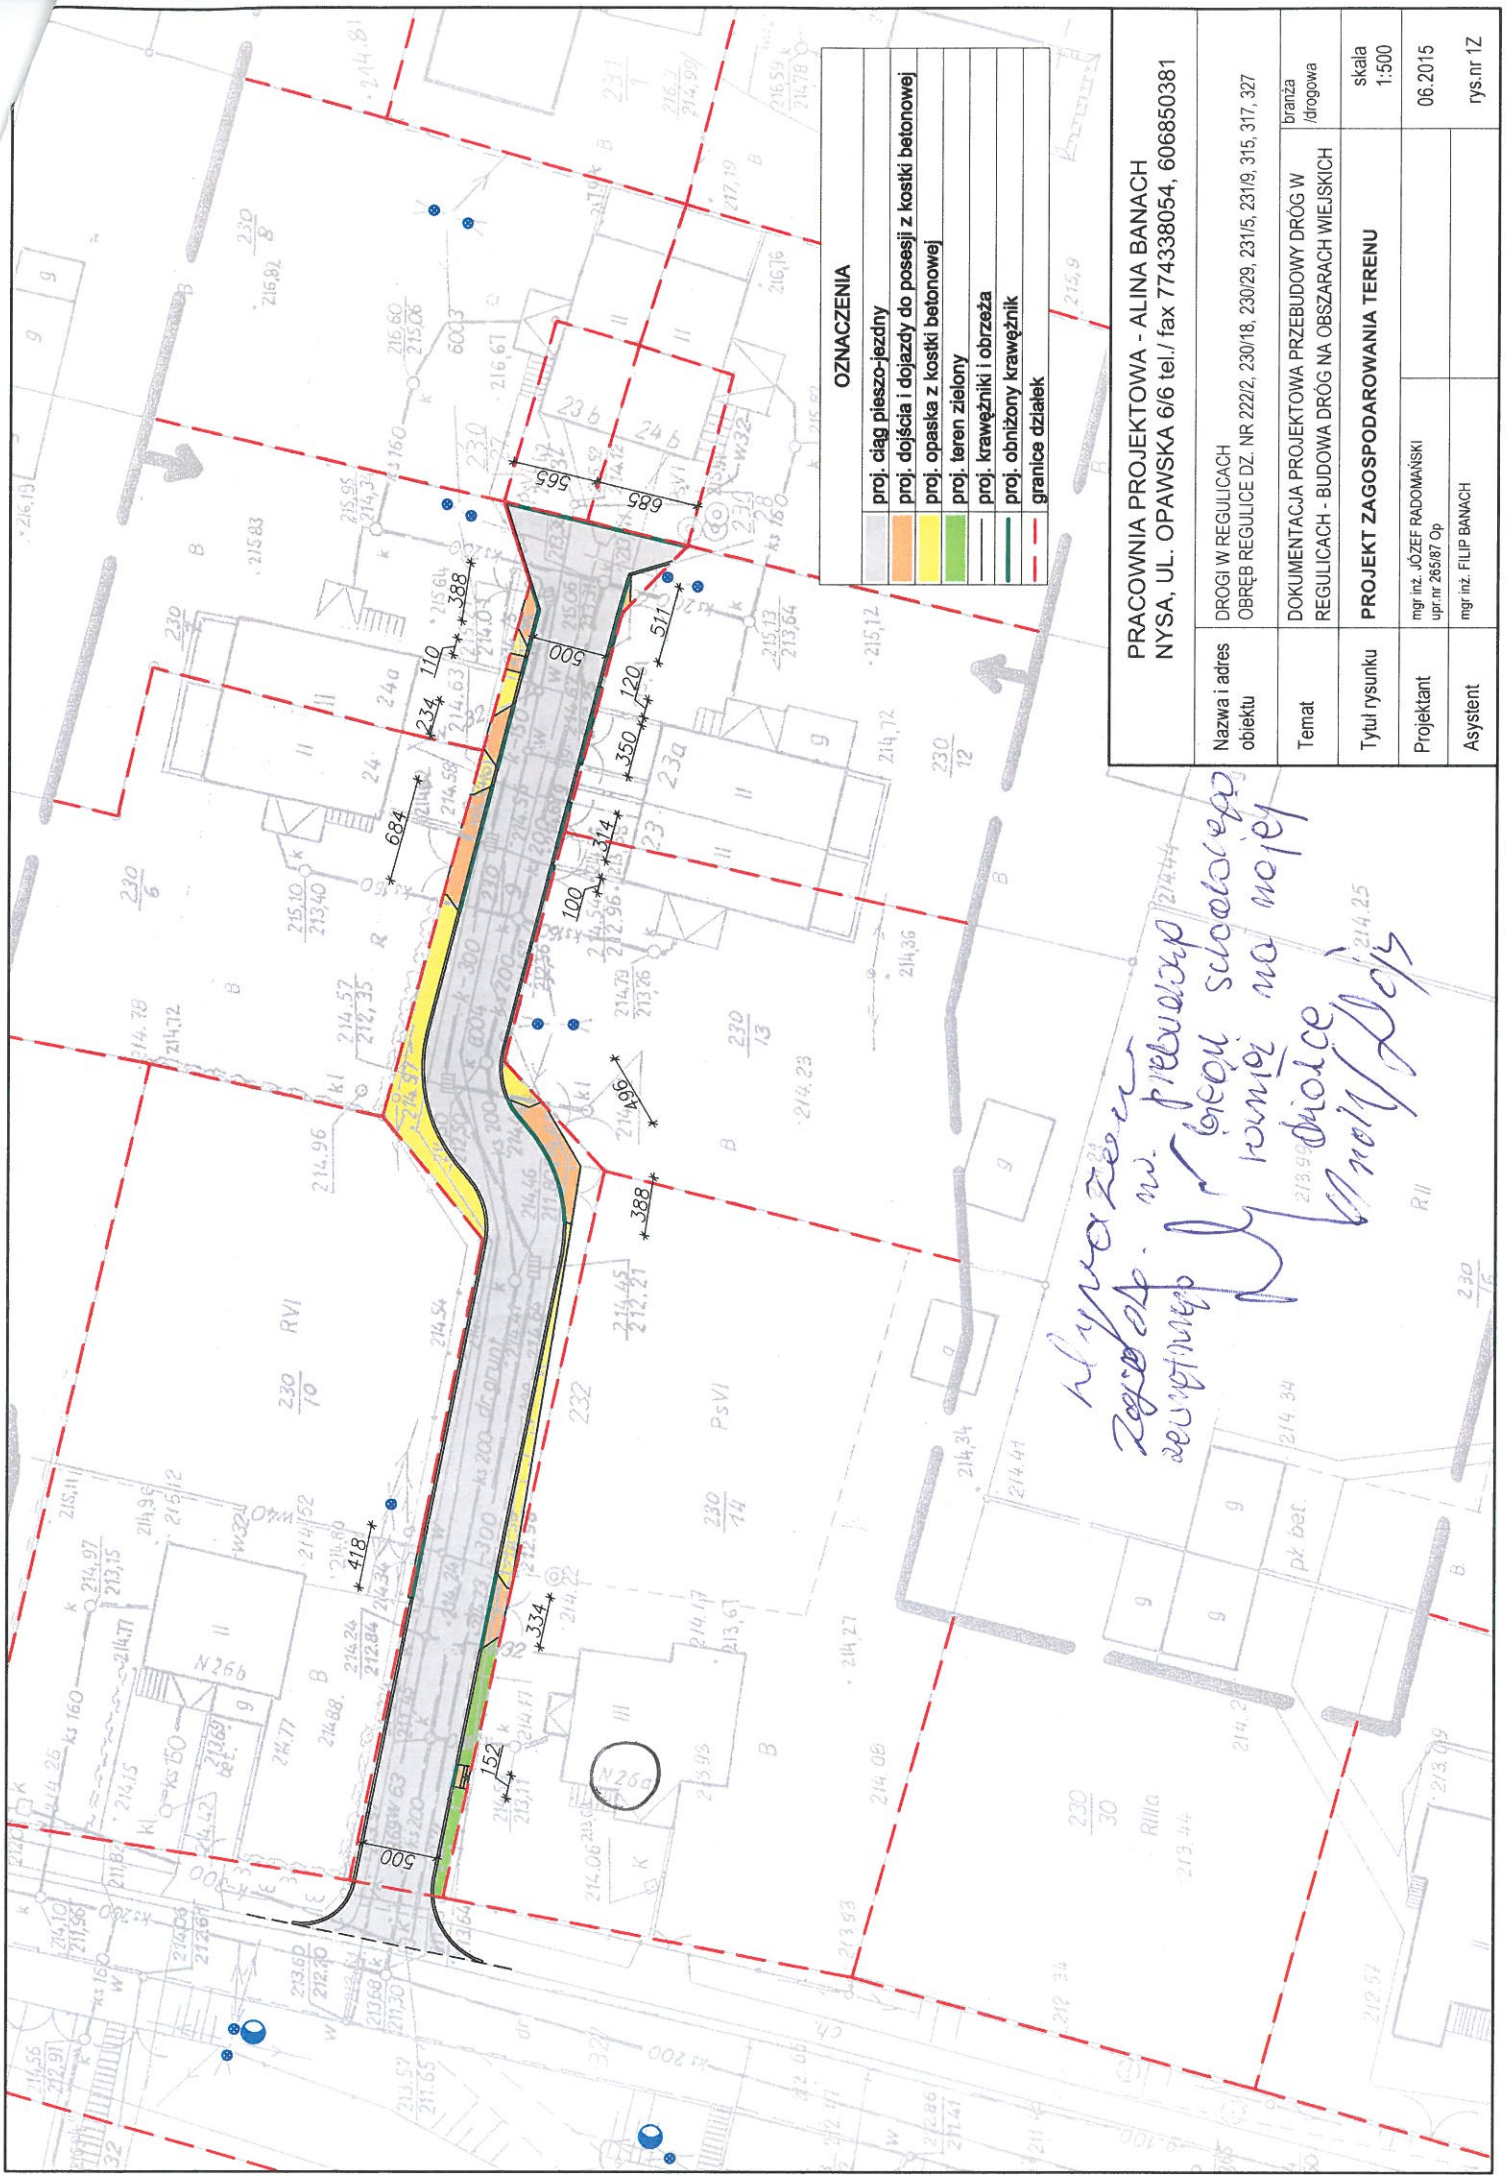

**OZNACZENIA**

[Grey box]	proj. ciąg pieszo-jedny
[Orange box]	proj. dojścia i dojazd do posesji z kostki betonowej
[Yellow box]	proj. opaska z kostki betonowej
[Green box]	proj. teren zielony
[Blue box]	proj. krawężniki i obrzeża
[Red dashed line]	proj. obnityzony krawężnik
[Red dashed line]	granice działek

<b>PRACOWNIA PROJEKTOWA - ALINA BANACH NYSA, UL. OPAWSKA 6/6 tel./ fax 774338054, 606850381</b>	
Nazwa i adres obiektu	DROGI W REGULACJACH OBRĘB REGULICE DZ. NR 222/2, 230/18, 230/29, 231/5, 231/9, 315, 317, 327
Temat	branza drogowa DOKUMENTACJA PROJEKTOWA PRZEBUDOWY DRÓG W REGULACJACH - BUDOWA DRÓG NA OBSZARACH WIEJSKICH
Tytuł rysunku	<b>PROJEKT ZAGOSPODAROWANIA TERENU</b>
Projektant	mgr inż. JÓZEF RADOŃSKI upr. nr 265/87 Op
Asystent	mgr inż. FLIP BANACH
	skala 1:500
	06 2015
	rys. nr 12

*Wyrażam  
zgłoszenie  
rezerwy w. przedsięw.  
budowlanej  
z numerem na mojej  
długości 214,25  
miejscu  
214,44*

Województwo: opolskie

Powiat: nyski

Jednostka ewidencyjna: 160705\_5,NYSA - OBSZAR WIEJSKI

Obręb ewidencyjny: 0019,REGULICE

### SKOROWIDZ DZIAŁEK WG WZRASTAJĄCYCH NUMERÓW

według stanu na dzień: 2015-04-23

Numer działki	Arkusze	Numer JRG
1	1	69
2	1	189
3	1	69
4	1	69
5	1	69
6	1	69
7	1	7
8	1	177
9/1	1	79
9/2	1	76
9/3	1	71
9/4	1	73
9/5	1	69
9/6	1	115
9/7	1	116
9/9	1	187
9/10	1	69
10/1	1	5
10/2	1	5
11/1	1	128
11/2	1	136
11/3	1	134
11/4	1	137
11/5	1	135
11/6	1	123
11/7	1	129
11/8	1	130
12/1	1	69
12/2	1	69
13	1	69
14/1	1	11
14/2	1	69
15/2	1	117
15/3	1	11
15/4	1	11
16	1	49
17	1	34
18	1	127
19/1	1	149
19/3	1	163
19/4	1	69
20	1	69
21	1	59
22	1	69
23	1	59
24	1	59
25	1	59
26	1	59
27	1	69
28	1	57
29	1	57
30	1	57
31	1	57
32	1	57
33	1	57
34	1	57
35	1	57
36/1	2	144
36/2	2	69
37/1	2	154
37/2	2	69
38/2	2	69

38/3	2	147
38/4	2	148
39	2	6
40/1	2	119
40/2	2	120
40/3	2	121
40/4	2	120
40/5	2	69
40/6	2	122
40/7	2	122
41/1	2	122
41/2	2	27
41/3	2	119
42	2	112
43	2	37
44/1	2	193
44/2	2	95
45	2	36
46/1	2	118
46/2	2	96
46/3	2	118
47/1	2	69
47/2	2	69
48	2	69
49	2	69
50	2	27
51	2	69
52	2	192
53	2	111
54/1	2	181
54/2	2	164
55	2	184
56/1	2	165
56/2	2	165
57	2	2
58/1	2	155
58/3	2	157
58/5	2	110
58/6	2	110
58/7	2	110
59	2	155
60/1	2	42
60/2	2	174
62/1	2	69
65	2	34
66	2	101
67	2	130
68	2	168
69	2	102
70	2	181
71	2	16
72	2	172
73	2	15
74	2	27
75	2	181
76	2	162
77	2	175
78/1	2	179
78/2	2	111
79	2	111
80	2	59
81	2	59
82	2	69
83	2	59
84	2	69
85	2	69
86	3	69
87	3	69
88	3	173
89	3	162
90	3	111
91	3	40
92	3	42
93	3	69



94	3	194
95	3	46
97	3	101
98	3	130
99	3	69
100	3	15
101	3	111
102	3	40
103	3	27
104	3	69
105	3	15
106	3	69
107	3	130
108	3	46
109	3	142
110	3	69
111	3	101
113/1	3	69
114	3	103
115	3	69
116	3	102
117	3	17
118	3	69
119	3	100
120	3	69
122	3	165
123	3	69
124	3	69
125	3	69
126	3	191
127	3	14
128	3	69
129	3	69
130	3	69
131	3	14
132	3	191
133	3	69
134	3	17
135/2	3	69
137	3	11
138	3	100
139	3	69
140	3	97
141	3	69
142	3	11
143	3	192
144	3	40
145	3	175
150/1	3	188
153	3	191
155/1	3	69
157	3	190
158	3	168
159	3	171
160	3	15
161	3	171
162	3	171
163	3	15
164	3	173
165/1	3	185
165/2	3	184
166	3	105
167	3	185
168/1	3	63
168/2	3	63
169	3	11
170	3	11
171	3	11
172	3	69
173	3	178
174	3	194
175	3	169
176/2	3	69
176/3	3	15

178	3	69
179	3	178
180	3	102
181	3	167
182	3	69
183	3	102
184	3	166
196	3	59
197	3	59
198	3	69
199	3	69
200	3	69
201	3	171
202	3	59
203	3	59
204	3	59
205	3	59
206	3	69
207	3	59
208/1	3	59
208/2	3	69
209	3	59
210	3	59
211	3	59
212	3	58
213	3	93
214	3	161
215	3	57
216	3	57
217	3	57
218	4	185
219	4	17
220/1	4	17
220/2	4	183
221	4	40
222/2	4	156
222/3	4	31
222/4	4	159
223	4	180
224	4	17
225/3	4	46
226	4	180
227	4	21
228/1	4	46
228/2	4	48
229	4	49
230/3	4	48
230/5	4	114
230/6	4	72
230/7	4	70
230/8	4	78
230/10	4	152
230/11	4	74
230/12	4	75
230/13	4	77
230/14	4	80
230/16	4	140
230/18	4	69
230/19	4	69
230/20	4	85
230/21	4	84
230/22	4	81
230/23	4	91
230/24	4	86
230/25	4	87
230/26	4	82
230/27	4	78
230/28	4	74
230/29	4	195
230/30	4	141
230/31	4	141
231/1	4	91
231/2	4	86
231/3	4	87

231/4	4	113
231/5	4	195
231/6	4	92
231/7	4	88
231/8	4	89
231/9	4	195
231/10	4	84
231/11	4	176
235/1	4	69
236	4	101
237	4	32
238	4	174
239	4	108
240	4	100
241	4	15
242	4	130
243/1	4	174
244	4	191
247/1	4	174
249	4	103
250/1	4	94
250/2	4	67
251	4	102
252/1	4	69
252/2	4	69
253	4	69
254	4	25
256/1	4	130
256/2	4	142
256/3	4	40
259	4	172
260	4	179
261	4	62
262	4	184
263	4	108
264	4	108
265	4	62
266	4	62
267	4	41
268	4	41
269	4	17
270	4	20
271	4	160
272/1	4	139
272/3	4	16
272/4	4	69
273	4	170
274	4	182
275	4	10
276	4	168
277	4	178
278	4	103
279	4	94
280	4	102
281	4	69
282/1	4	164
282/2	4	186
283	4	46
284	4	124
285	4	142
286	4	171
287	4	185
288/1	4	145
288/2	4	53
289/1	4	150
289/2	4	69
290	4	10
291/2	4	69
291/3	4	131
291/4	4	133
291/5	4	125
291/6	4	126
291/7	4	132
291/9	4	151

291/10	4	69
292	4	3
293/1	4	90
294	4	103
295/1	4	94
295/2	4	83
296	4	102
297	4	69
298	4	54
299	4	25
300	4	46
301	4	143
302	4	138
303/1	4	146
303/2	4	175
304/1	4	158
304/2	4	158
304/3	4	158
305/1	4	69
305/2	4	103
306/1	4	142
307/1	4	69
307/2	4	107
308	4	98
309	4	167
310	4	172
311	4	97
312	4	194
313	4	59
314	4	171
315	4	59
316/1	4	69
316/2	4	41
317	4	59
318	4	69
319	4	59
320	4	59
321	4	59
322	4	59
323	4	59
324	4	57
325	1	66
326	1	66
327	4	59
328	3	59

liczba działek: 403

wydruk sporządzony przez: Magdalena Zaręba

22

Nysa, 23. 04 2015  
Z up. STAROSTY  
mgr Iwona Majewska  
INSPEKTOR  
w Wydziale Geodezji, Kartografii  
i Gospodarki Nieruchomościami

Województwo: opolskie  
 Powiat: nyski  
 Gmina: Nysa  
 Obręb: Regulice

**STAROSTWO POWIATOWE**  
**W NYSIE**  
 48-300 Nysa, ul. Moniuszki 9-10  
 GG-III.6642.975.2015.MZ

Wypis z wykazu podmiotów

Lp.	Numer JRG	Rodzaj podmiotu	Charakter władania	Nazwa/Nazwisko, Imiona	Adres osoby
1	G79	M	współwłaściciel	KLECHA BOŻENA i TADEUSZ	48-300 Regulice 27E
2	G76	M	współwłaściciel	DUTKA ANDRZEJ i KRYSZYNA	48-300 Regulice 27d
3	G71	F	właściciel	JANAS MONIKA KINGA, rodzice: WŁADYSŁAW	48-300 Regulice 27 C poczta: Nysa
4	G73	F	właściciel	MUCHA HENRYK, rodzice: WŁADYSŁAW BRONISŁAWA,	48-300 Regulice 27B poczta: Nysa
5	G69	P	właściciel	ROLNICZA SPÓŁDZIELNIA PRODUKCYJNA W REGULICACH	48-300 Regulice 27 poczta: Nysa
6	G116	F	właściciel	MARCINEK VIOLETTA ANETA, rodzice: EDWARD KRYSZYNA,	48-300 Regulice 28 poczta: Nysa
7	G69	P	właściciel	ROLNICZA SPÓŁDZIELNIA PRODUKCYJNA W REGULICACH	48-300 Regulice 27 poczta: Nysa
8	G5	P	właściciel	GMINA NYSA	KOLEJOWA 15, 48-300 Nysa
9	G5	P	właściciel	GMINA NYSA	KOLEJOWA 15, 48-300 Nysa
10	G128	M	współwłaściciel	MUCHA WŁADYSŁAW i	48-300 Regulice 30 nrl.:2
		M	współwłaściciel	SKALSCY EUGENIUSZ i	48-300 Regulice 30 nrl.:4
		M	współwłaściciel	KOLACZEK STANISŁAW i	48-300 Regulice 30 nrl.:3
		M	współwłaściciel	MACIASZEK JULIA i	48-300 Regulice 30 nrl.:1
11	G123	F	współwłaściciel	ŚLĘK JAROSŁAW, rodzice: ZBIGNIEW MARIA,	48-300 Regulice 31 poczta: Nysa
		M	współwłaściciel	ŚLĘK MARIA i ZBIGNIEW	48-303 Nysa GRUNWALDZKA 14
12	G11	F	właściciel	ŻMUDA JÓZEF, rodzice: JÓZEF HELENA,	48-300 Regulice 21 poczta: Nysa

13	G11	F	właściciel	ŻMUDA JÓZEF, rodzice: JÓZEF HELENA,	48-300 Regulice 21 poczta: Nysa
14	G49	F	właściciel	NOGAWKA ZBIGNIEW STANISŁAW, rodzice:	48-300 Regulice 33 poczta: Nysa
15	G34	M	współwłaściciel	ZASADNI ANIELA i JAN	48-300 Regulice 23
16	G127	F	właściciel	STUDENT JADWIGA, rodzice: JÓZEF JANINA,	48-300 Regulice 35 poczta: Nysa
17	G163	P	właściciel	WODOCIĄGI I KANALIZACJA "AKWA"-SPÓŁKA Z OGRANICZONĄ ODPOWIEDZIALNOŚCIĄ W ROLNICZA SPÓŁDZIELNIA	ul. ALEJA WOJSKA POLSKIEGO 2, 48-300 Nysa
18	G69	P	właściciel	PRODUKCYJNA W REGULICACH	48-300 Regulice 27 poczta: Nysa
19	G59	P	właściciel	GMINA NYSA	KOLEJOWA 15, 48-300 Nysa
20	G57	P	właściciel	GMINA NYSA	KOLEJOWA 15, 48-300 Nysa
21	G17	F	właściciel	HARASINSKI PATRYK PIOTR, rodzice: PIOTR STANISŁAWA,	OSIEDLE PODZAMCZE SEK. C 23 m.7, 48-300 Nysa
22	G183	M	właściciel	DYNGOSZ EDWARD i ROLNICZA SPÓŁDZIELNIA	48-300 Regulice 29
		P	dysponent	PRODUKCYJNA W REGULICACH	48-300 Regulice 27 poczta: Nysa
		F	współwłaściciel	SADOWSKA JADWIGA, rodzice: BAZYLI JULIA,	GRODKOWSKA 3, 48-300 Nysa
23	G40	F	współwłaściciel	SADOWSKI TADEUSZ, rodzice: STANISŁAW JADWIGA,	
		F	współwłaściciel	SADOWSKA KRYSZYNA, rodzice: STANISŁAW	
		F	współwłaściciel	MAZUR DANUTA, rodzice: STANISŁAW JADWIGA	
24	G156	P	właściciel	POWIAT NYSKI NIP:753-21-32-	MONIUSZKI 9-10, 48-300 Nysa
		P	trwały zarząd	ZARZĄD DRÓG POWIATOWYCH W NYSIE	SŁOWIAŃSKA 17, 48-300 Nysa
25	G31	F	właściciel	BARANOWSKI OKTAWIAN DAWID, rodzice: RYSZARD	48-300 Regulice 25d poczta: Nysa



26	G48	F	współwłaściciel	NOGAWKA LESŁAW HENRYK, rodzice: STANISŁAW EMMA,	48-300 Regulice 33 poczta: Nysa
		F	współwłaściciel	NOGAWKA ZBIGNIEW STANISŁAW, rodzice:	48-300 Regulice 33 poczta: Nysa
27	G114	M	współwłaściciel	KLECHA KRYSZYNA i	48-300 Regulice 26A
28	G72	M	właściciel	MIERZWIŃSCY ELŻBIETA i	48-300 Regulice 24
29	G70	F	współwłaściciel	SADOWSKA KAROLINA KLAUDIA, rodzice: MAREK	48-300 Regulice 24A poczta: Nysa
		F	współwłaściciel	SADOWSKI PIOTR JAN, rodzice: MAREK MARIA,	KUSOCIŃSKIEGO 10 m.15, 48-303 Nysa
30	G78	M	współwłaściciel	BEJNAR TADEUSZ i	48-300 Regulice 23B
31	G152	F	właściciel	BANDYK GRZEGORZ ROBERT, rodzice: ROMAN BARBARA,	48-300 Regulice 26B poczta: Nysa
32	G74	F	właściciel	DYMARSKI ADAM JERZY, rodzice: HENRYK STEFANIA,	48-300 Regulice 23 b poczta: Nysa
33	G75	F	właściciel	CHARYTANOWICZ ROBERT KAZIMIERZ, rodzice: WIESŁAW	48-300 Regulice 23a poczta: Nysa
34	G77	M	współwłaściciel	KLAK KRYSZYNA i	48-300 Regulice 23
35	G80	M	współwłaściciel	WÓJS ANDRZEJ i DANUTA	48-300 Regulice 26 a
36	G140	F	właściciel	ADAMCZUK TADEUSZ, rodzice: STEFAN KRYSZYNA,	48-300 Regulice 25 poczta: Nysa
37	G69	P	właściciel	ROLNICZA SPÓŁDZIELNIA PRODUKCYJNA W REGULICACH	48-300 Regulice 27 poczta: Nysa
38	G69	P	właściciel	ROLNICZA SPÓŁDZIELNIA PRODUKCYJNA W REGULICACH	48-300 Regulice 27 poczta: Nysa
		F	współwłaściciel	GŁUSZEK GRAŻYNA ANNA, rodzice: STEFAN GENOWEFA,	48-300 Regulice 25A poczta: Nysa
39	G85	F	współwłaściciel	GŁUSZEK ADAM STANISŁAW, rodzice: JÓZEF GRAŻYNA,	48-300 Regulice 25A poczta: Nysa
		F	współwłaściciel	GŁUSZEK TOMASZ PIOTR, rodzice: JÓZEF GRAŻYNA,	48-300 Regulice 25A poczta: Nysa
		F	współwłaściciel	GŁUSZEK GRAŻYNA ANNA, rodzice: STEFAN GENOWEFA,	48-300 Regulice 25A poczta: Nysa

40	G84	F	współwłaściciel	GŁUSZEK ADAM STANISŁAW, rodzice: JÓZEF GRAŻYNA,	48-300 Regulice 25A poczta: Nysa
		F	współwłaściciel	GŁUSZEK TOMASZ PIOTR, rodzice: JÓZEF GRAŻYNA,	48-300 Regulice 25A poczta: Nysa
41	G81	F	właściciel	MYSZKINIS JERZY , rodzice: WŁADYSŁAW BRONISŁAWA,	48-300 Regulice 25C poczta: Nysa
42	G82	F	właściciel	FRYC KATARZYNA, rodzice: RYSZARD WANDA,	48-300 Hanuszów 1b poczta: Nysa
43	G78	M	współwłaściciel	BEJNAR TADEUSZ i	48-300 Regulice 23B
44	G74	F	właściciel	DYMARSKI ADAM JERZY, rodzice: HENRYK STEFANIA,	48-300 Regulice 23 b poczta: Nysa
45	G195	P	właściciel	GMINA NYSA	KOLEJOWA 15, 48-300 Nysa
46	G141	M	współwłaściciel	TYLECcy MARIANNA i JAN	48-300 Regulice 26
47	G141	M	współwłaściciel	TYLECcy MARIANNA i JAN	48-300 Regulice 26
48	G91	F	właściciel	GAWRON KRZYSZTOF ADAM, rodzice: EDWARD KRYSZYNA,	48-300 Regulice 28 poczta: Nysa
49	G86	M	właściciel	DZIADKOWIEC GRZEGORZ i MARIOLA	48-300 Regulice 22 b
50	G87	M	współwłaściciel	GŁUSZEK TOMASZ i	48-300 Regulice 25A
51	G113	F	właściciel	FRYC KATARZYNA, rodzice: RYSZARD WANDA,	48-300 Hanuszów 1b poczta: Nysa
52	G195	P	właściciel	GMINA NYSA	KOLEJOWA 15, 48-300 Nysa
53	G92	M	współwłaściciel	TEUBER ADRIAN i ANETA	RÓŻNE: 48-300 Rusocin 82; 48-300 Regulice 32
54	G88	F	właściciel	ADAMCZYK RYSZARD , rodzice: FELIKS JÓZEFA,	BOHATERÓW WARSZAWY 24E m.1, 48-300 Nysa
55	G89	F	właściciel	WERSTLER KATARZYNA , rodzice: MARIAN HALINA,	BOLESŁAWA PRUSA 3A m.17, 48-303 Nysa
56	G195	P	właściciel	GMINA NYSA	KOLEJOWA 15, 48-300 Nysa
		F	współwłaściciel	GŁUSZEK GRAŻYNA ANNA, rodzice: STEFAN GENOWEFA,	48-300 Regulice 25A poczta: Nysa
57	G84	F	współwłaściciel	GŁUSZEK ADAM STANISŁAW, rodzice: JÓZEF GRAŻYNA,	48-300 Regulice 25A poczta: Nysa
		F	współwłaściciel	GŁUSZEK TOMASZ PIOTR, rodzice: JÓZEF GRAŻYNA,	48-300 Regulice 25A poczta: Nysa

58	G176	M	właściciel	MYSZKINIS JERZY i BŁĘDKOWScy RENATA i JERZY	48-300 Regulice 25C 48-303 Nysa KS. NORBERTA BOŃCZYKA 33 nr1.:8
59	G172	P	dysponent	ROLNICZA SPÓŁDZIELNIA PRODUKCYJNA W REGULICACH	48-300 Regulice 27 poczta: Nysa
60	G179	M	właściciel	MUCHA HENRYK i IWONA	48-300 Regulice 27B
60	G179	P	dysponent	ROLNICZA SPÓŁDZIELNIA PRODUKCYJNA W REGULICACH	48-300 Regulice 27 poczta: Nysa
61	G184	F	właściciel	DYNGOSZ JANUSZ, rodzice: MIECZYŚLAW STEFANIA,	48-300 Regulice 29 poczta: Nysa
61	G184	P	dysponent	ROLNICZA SPÓŁDZIELNIA PRODUKCYJNA W REGULICACH	48-300 Regulice 27 poczta: Nysa
62	G108	M	współwłaściciel	ZASADNI ANIELA i JAN	48-300 Regulice 23
62	G108	P	dysponent	ROLNICZA SPÓŁDZIELNIA PRODUKCYJNA W REGULICACH	48-300 Regulice 27 poczta: Nysa
63	G62	P	właściciel	ROLNICZA SPÓŁDZIELNIA PRODUKCYJNA W REGULICACH	48-300 Regulice 27 poczta: Nysa
64	G41	M	współwłaściciel	BAŃKOWScy ARTUR i IWONA	RÓŻNE: 48-300 Nysa PIASTOWSKA 43 nr1.:25; 48-300 Nysa PIASTOWSKA
65	G41	M	współwłaściciel	BAŃKOWScy ARTUR i IWONA	RÓŻNE: 48-300 Nysa PIASTOWSKA 43 nr1.:25; 48-300 Nysa PIASTOWSKA
66	G17	F	właściciel	HARASIŃSKI PATRYK PIOTR, rodzice: PIOTR STANISŁAWA, JANUS IZABELA BEATA, rodzice: ROMAN BARBARA,	OSIEDLE PODZAMCZE SEK. C 23 m.7, 48-300 Nysa
67	G20	F	właściciel	JANAS PIOTR TOMASZ, rodzice: STEFAN KATARZYNA, JANAS KRZYSZTOF, rodzice: STEFAN KATARZYNA,	48-300 Regulice 18 poczta: Nysa
68	G160	F	współwłaściciel	JANAS PIOTR TOMASZ, rodzice: STEFAN KATARZYNA, JANAS KRZYSZTOF, rodzice: STEFAN KATARZYNA,	48-300 Regulice 17 poczta: Nysa
68	G160	F	współwłaściciel	JANAS PIOTR TOMASZ, rodzice: STEFAN KATARZYNA, JANAS KRZYSZTOF, rodzice: STEFAN KATARZYNA,	48-300 Regulice 27 C poczta: Nysa
69	G139	M	współwłaściciel	BANACH KAZIMIERZ i JANINA	48-300 Regulice 16

70	G145	M	współwłaściciel	WNUK JÓZEF i ANNA	48-300 Regulice 15 nrl.:1
		M	współwłaściciel	SKALSCY TADEUSZ i ZOFIA	48-300 Regulice 15 nrl.:2
71	G150	F	współwłaściciel	KOŚCIELNIAK JANINA, rodzice: JÓZEF MARIA,	48-300 Regulice 14 m.1 poczta: Nysa
		M	współwłaściciel	KONEWECy BOGDAN i	48-300 Regulice 14 nrl.:2
72	G10	F	właściciel	WÓJCIK ANTONI, rodzice: JÓZEF AGNIESZKA	48-300 Regulice 13 poczta: Nysa
73	G59	P	właściciel	GMINA NYSA	KOLEJOWA 15, 48-300 Nysa
74	G59	P	właściciel	GMINA NYSA	KOLEJOWA 15, 48-300 Nysa
75	G69	P	właściciel	ROLNICZA SPÓŁDZIELNIA PRODUKCYJNA W REGULICACH	48-300 Regulice 27 poczta: Nysa
76	G41	M	współwłaściciel	BAŃKOWSCY ARTUR i IWONA	RÓŻNE: 48-300 Nysa PIASTOWSKA 43 nrl.:25; 48-300 Nysa PIASTOWSKA
77	G59	P	właściciel	GMINA NYSA	KOLEJOWA 15, 48-300 Nysa
78	G59	P	właściciel	GMINA NYSA	KOLEJOWA 15, 48-300 Nysa

Sporzadziła: Magdalena Zaręba




Nysa, 23.04.2015  
Z up. STAROSTY  
mgr Iwona Majewska  
INSPEKTOR  
w Wydziale Geodezji, Kartografii  
i Gospodarki Nieruchomościami