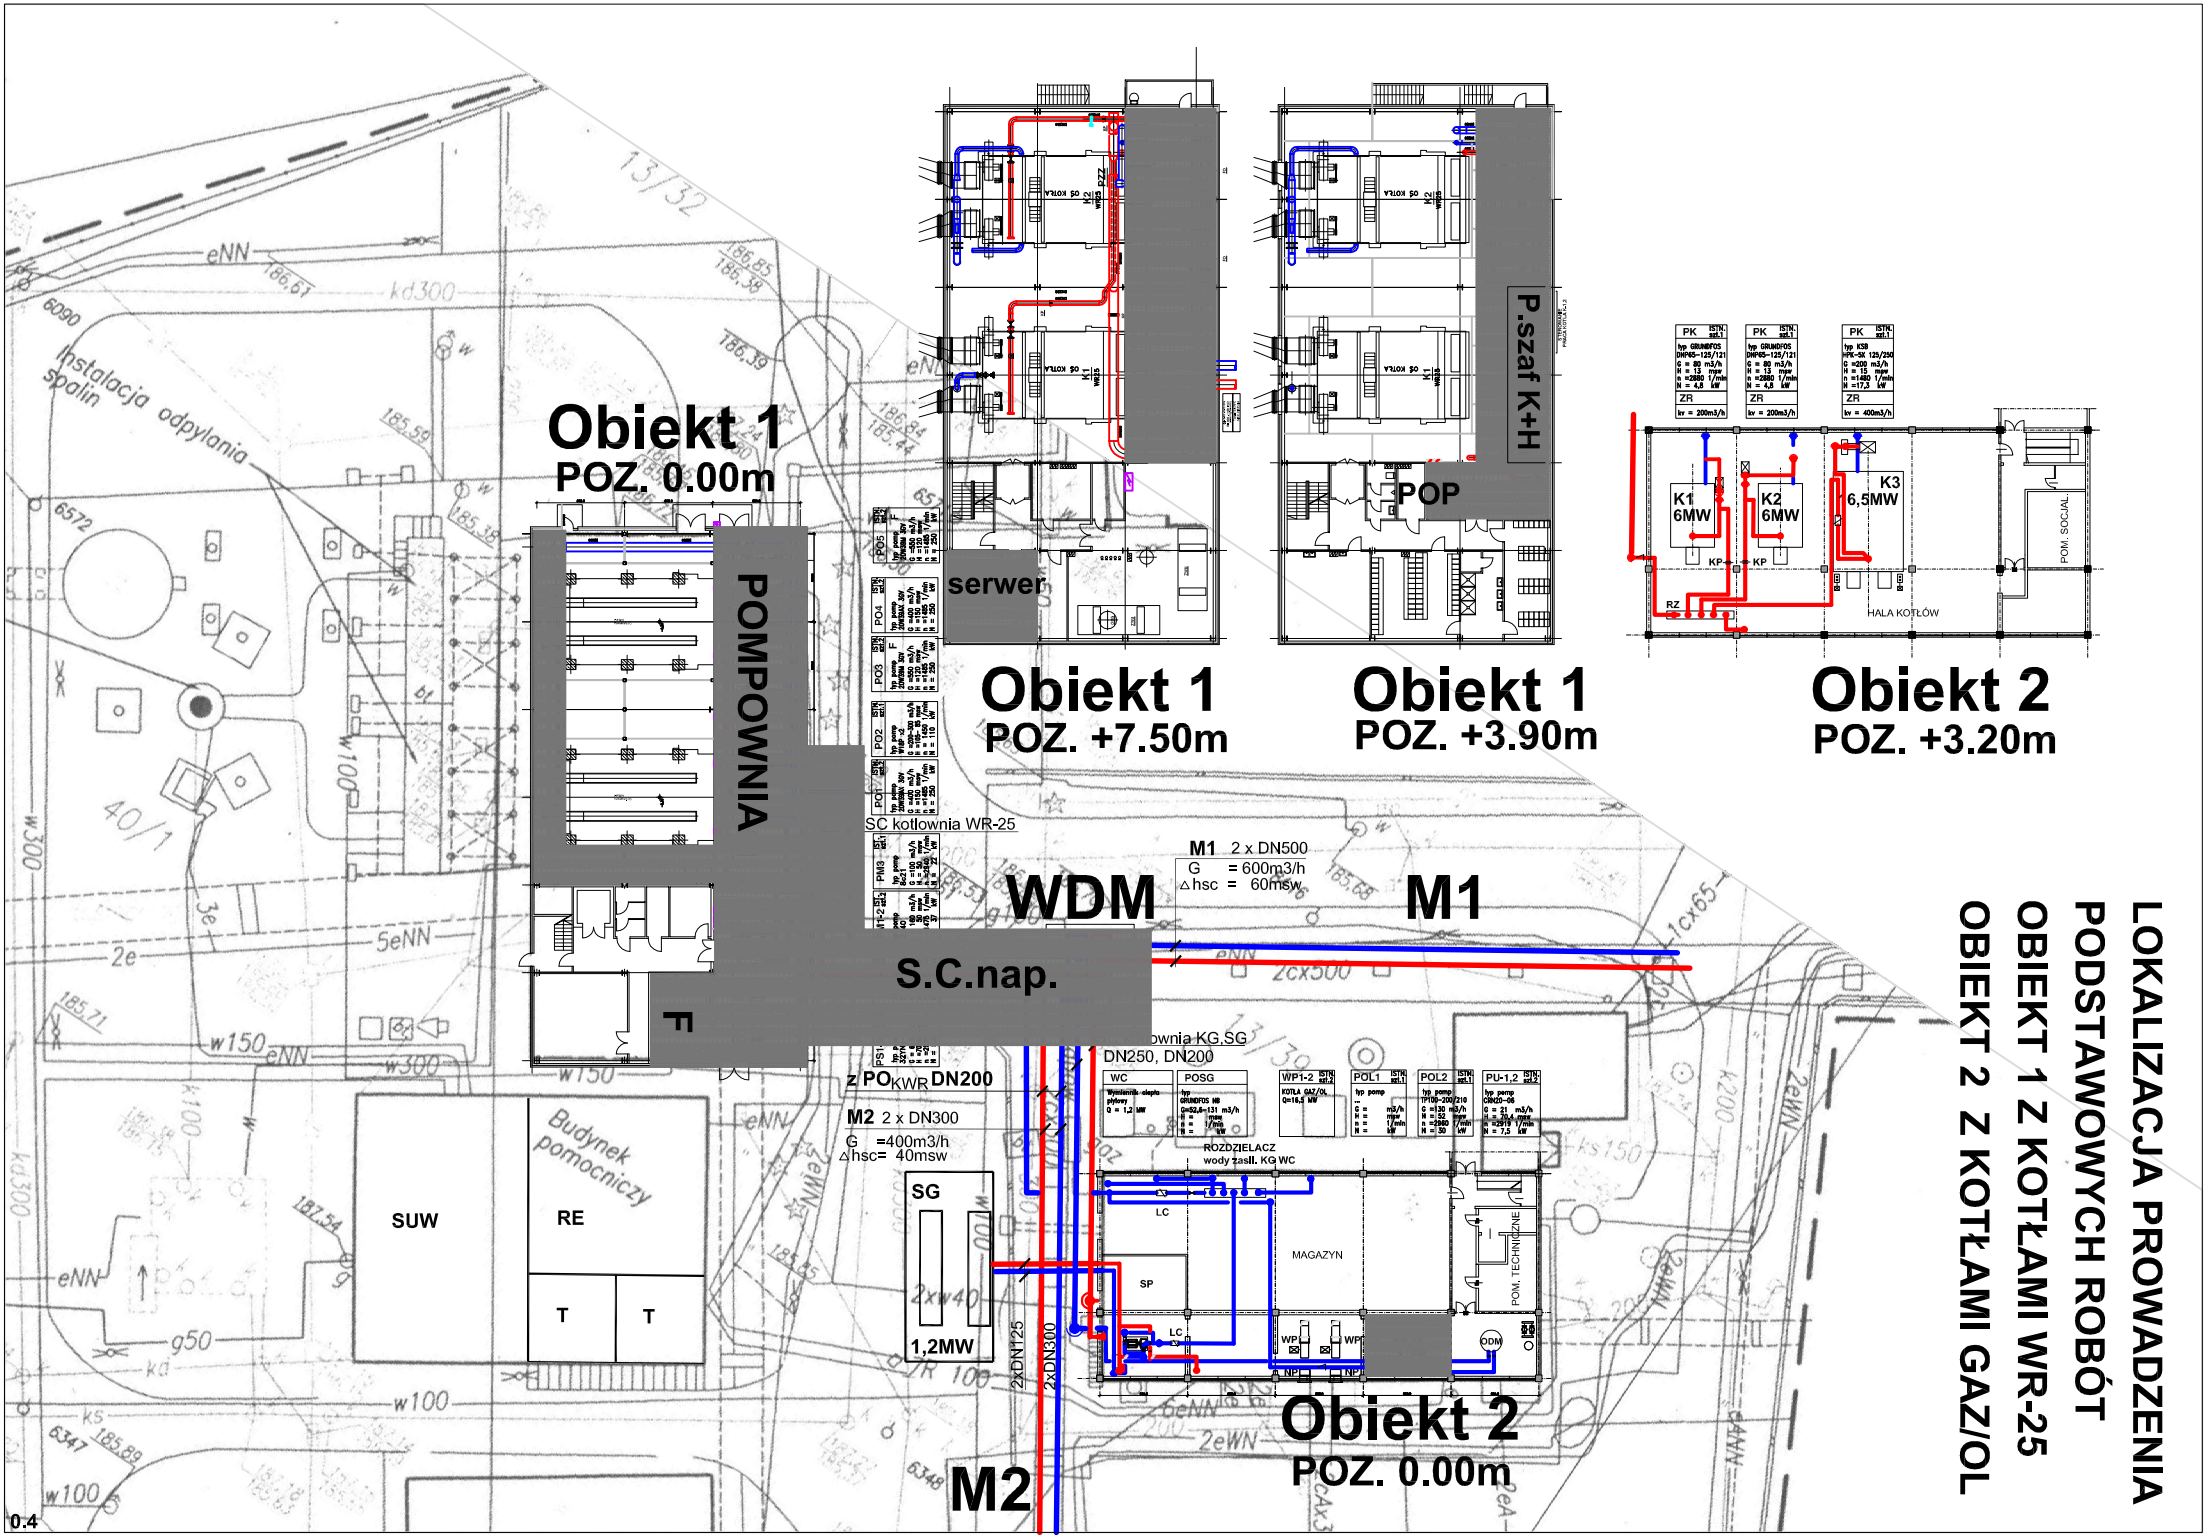
Obiekt 1
POZ. 0.00m
POMPOWNIA
WDM
S.C.nap.
F
SC kotlownia WR-25
M1 2 x DN500
G = 600m3/h
△hsc = 60msw
M1
z POKWR DN200
M2 2 x DN300
G =400m3/h
△hsc= 40msw
SG
1,2MW
2xDN125
2xDN300
M2
SUW
Budynek pomocniczy
RE
T
T
Instalacja odpylania spalin
serwer
POP
P.szaf K+H
Obiekt 1
POZ. +7.50m
Obiekt 1
POZ. +3.90m
K1 6MW
K2 6MW
K3 6,5MW
HALA KOTLÓW
POM. SOCJAL.
Obiekt 2
POZ. +3.20m
ROZDZIELACZ
wody zasil. KG WC
MAGAZYN
POM. TECHNICZNE
Obiekt 2
POZ. 0.00m
LOKALIZACJA PROWADZENIA
PODSTAWOWYCH ROBÓT
OBIEKT 1 Z KOTŁAMI WR-25
OBIEKT 2 Z KOTŁAMI GAZ/OL