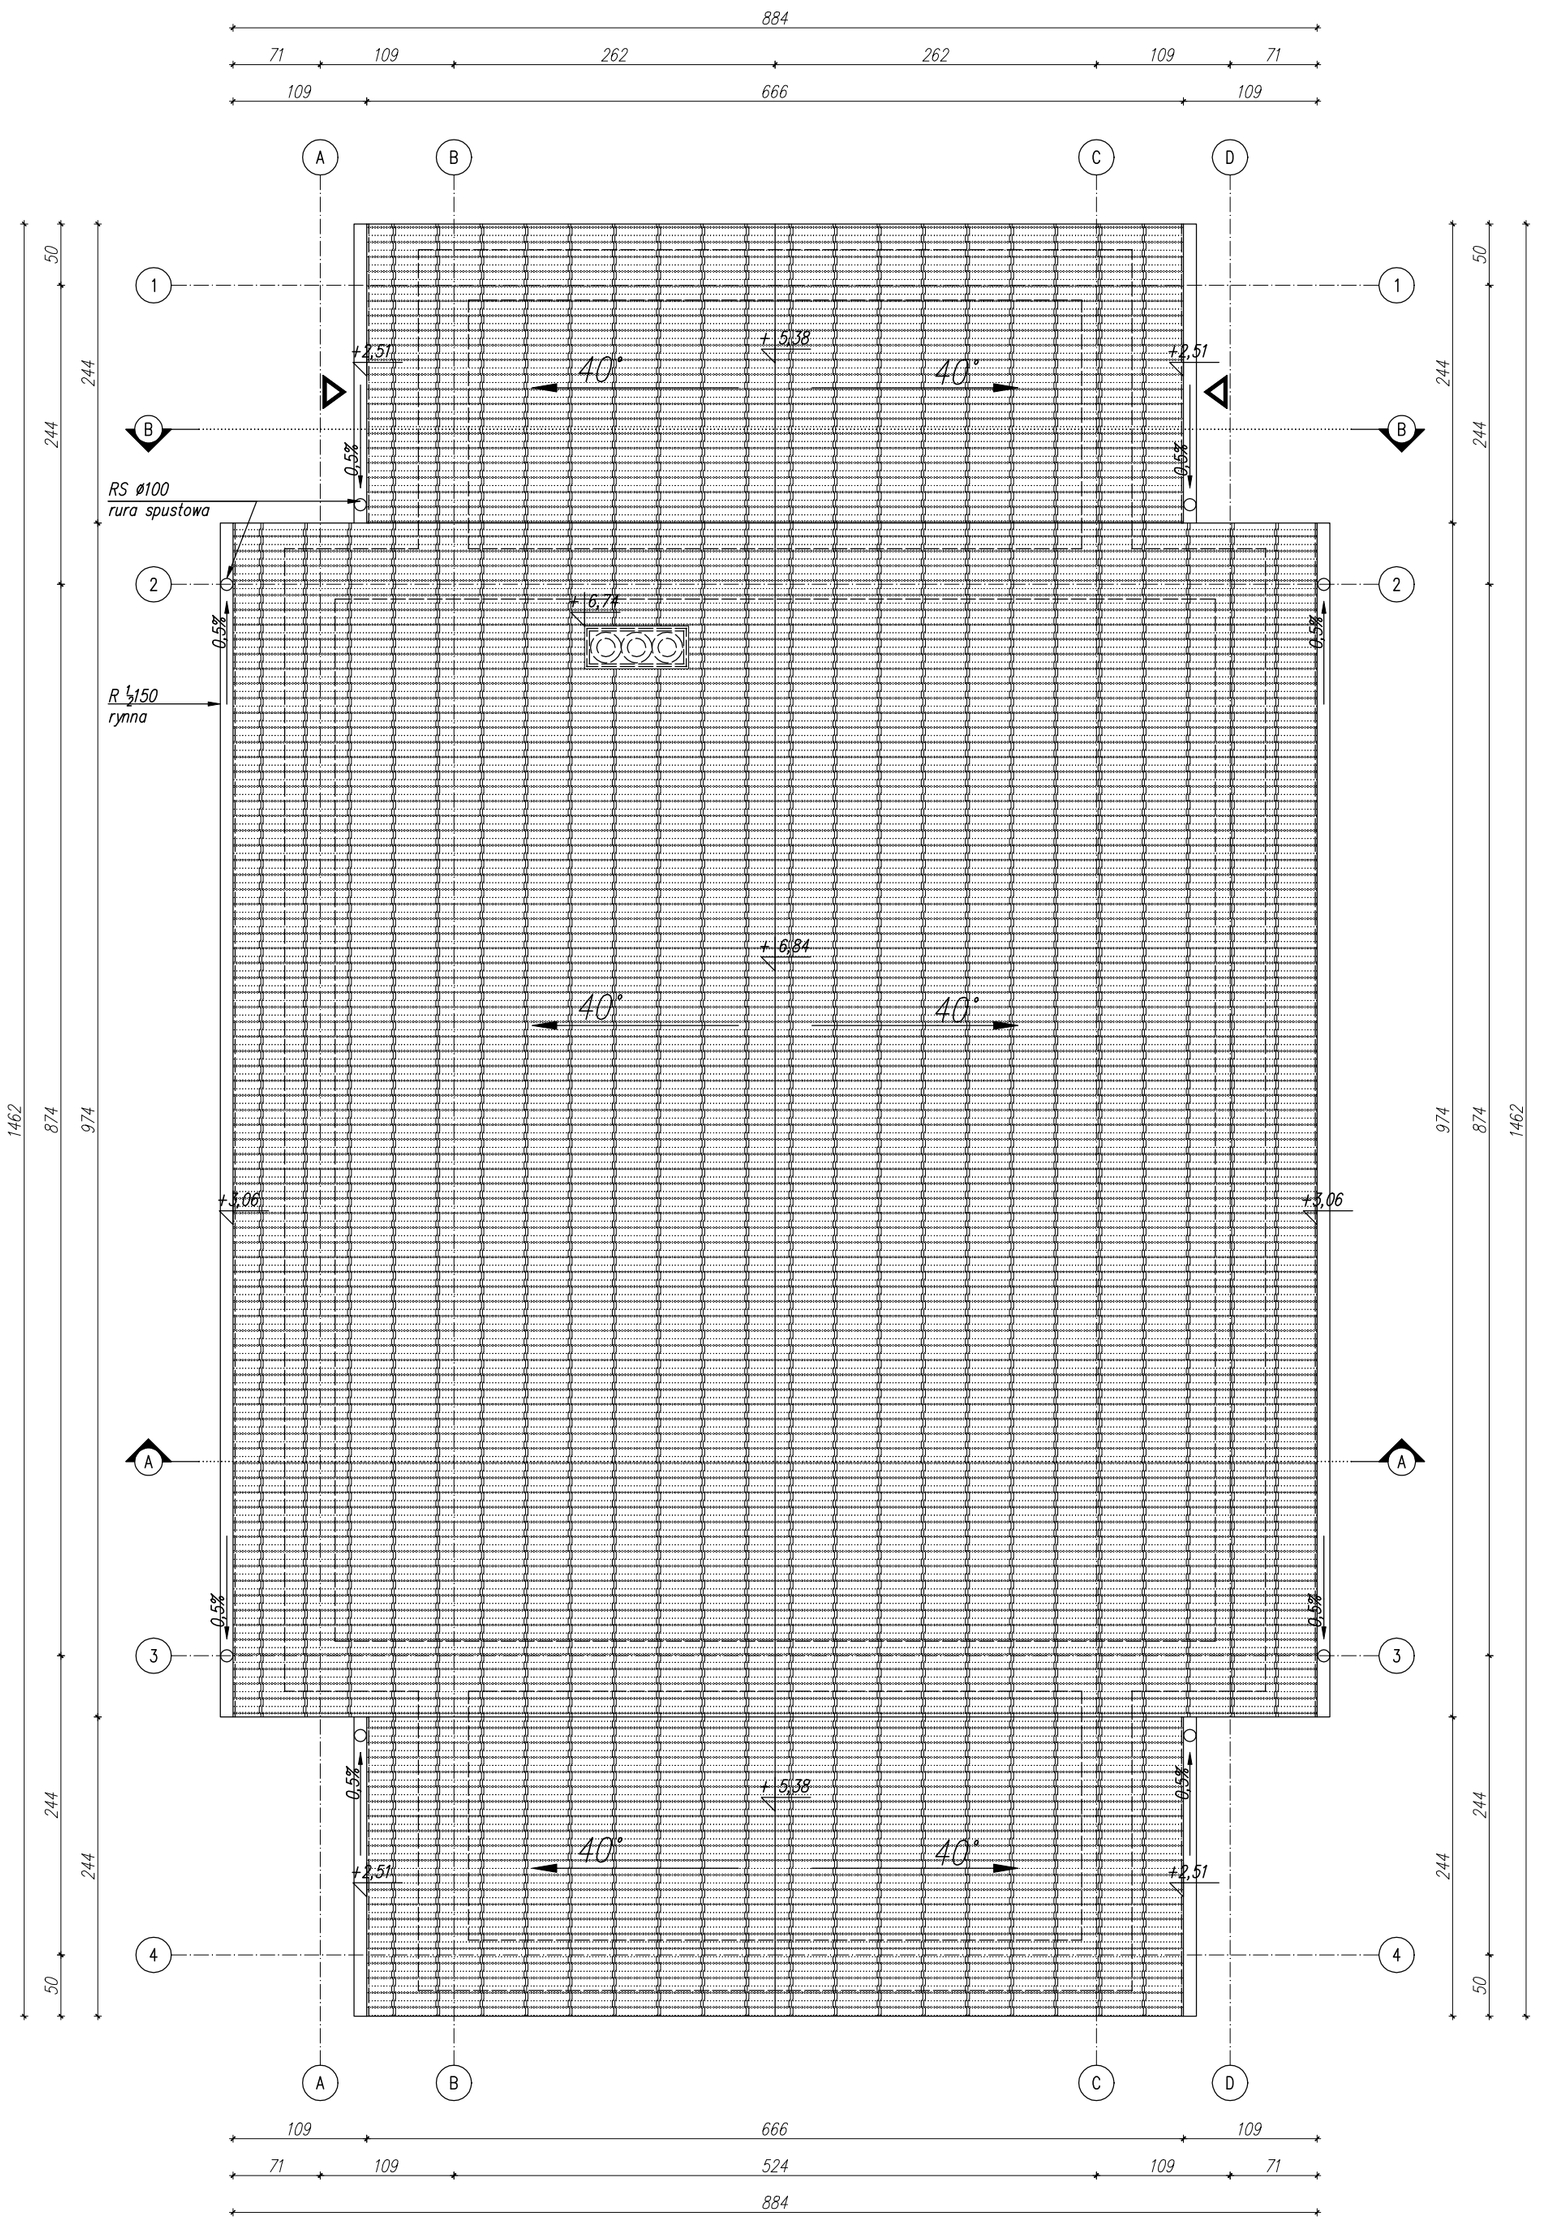

ZESTAWIENIE DACHU

RODZAJ	OBMIAR
dachówka ceramiczna	176,0m2
RYNNA 1/2ø150 OCYNK (KOLOR SZARY)	30,0mb
RURA SPUSTOWA ø100 OCYNK (KOLOR SZARY)	22,80mb
DŁUGOŚĆ KALENIC	15,05mb
DŁUGOŚĆ SZCZYTÓW	41,00mb

BUDGRAF

BIURO PROJEKTOWO-USŁUGOWE
inż. JÓZEF MURZYNIAK
48-304 NYSA ul.Zjednoczenia 3/1 tel. 607-634-571

Temat:	BUDOWA BUDYNKU KAPLICY POGRZEBOWEJ W KĘPNICY	
Inwestor:	Parafia Rzymskokatolicka p.w. Wniebowzięcia Najświętszej Marii Panny w Kępnicy	Skala 1:50
Lokalizacja inwestycji:	Kępnica, działka nr 111, obręb: Kępnica, jednostka ewidencyjna: Nysa- obszar wiejski	Rys. nr 2
Nazwa rysunku:	RZUT DACHU	Data 07.2017
Faza:	PROJEKT BUDOWLANY	
Branża:	Projektant, Numer uprawnień, specjalność	Podpis
Architektura:	inż. Kazimierz Mróz 17/74/Op, uprawnienia budowlane do projektowania specjalności architektonicznej do 1000m3	
Konstrukcja:	inż. Józef Murzyniak OPL/0350/PWOk/07, konstrukcyjno-budowlana	