


Przyłącze wodociągowe Ø32
wg odrębnego opracowania

Zestaw wodomierzowy

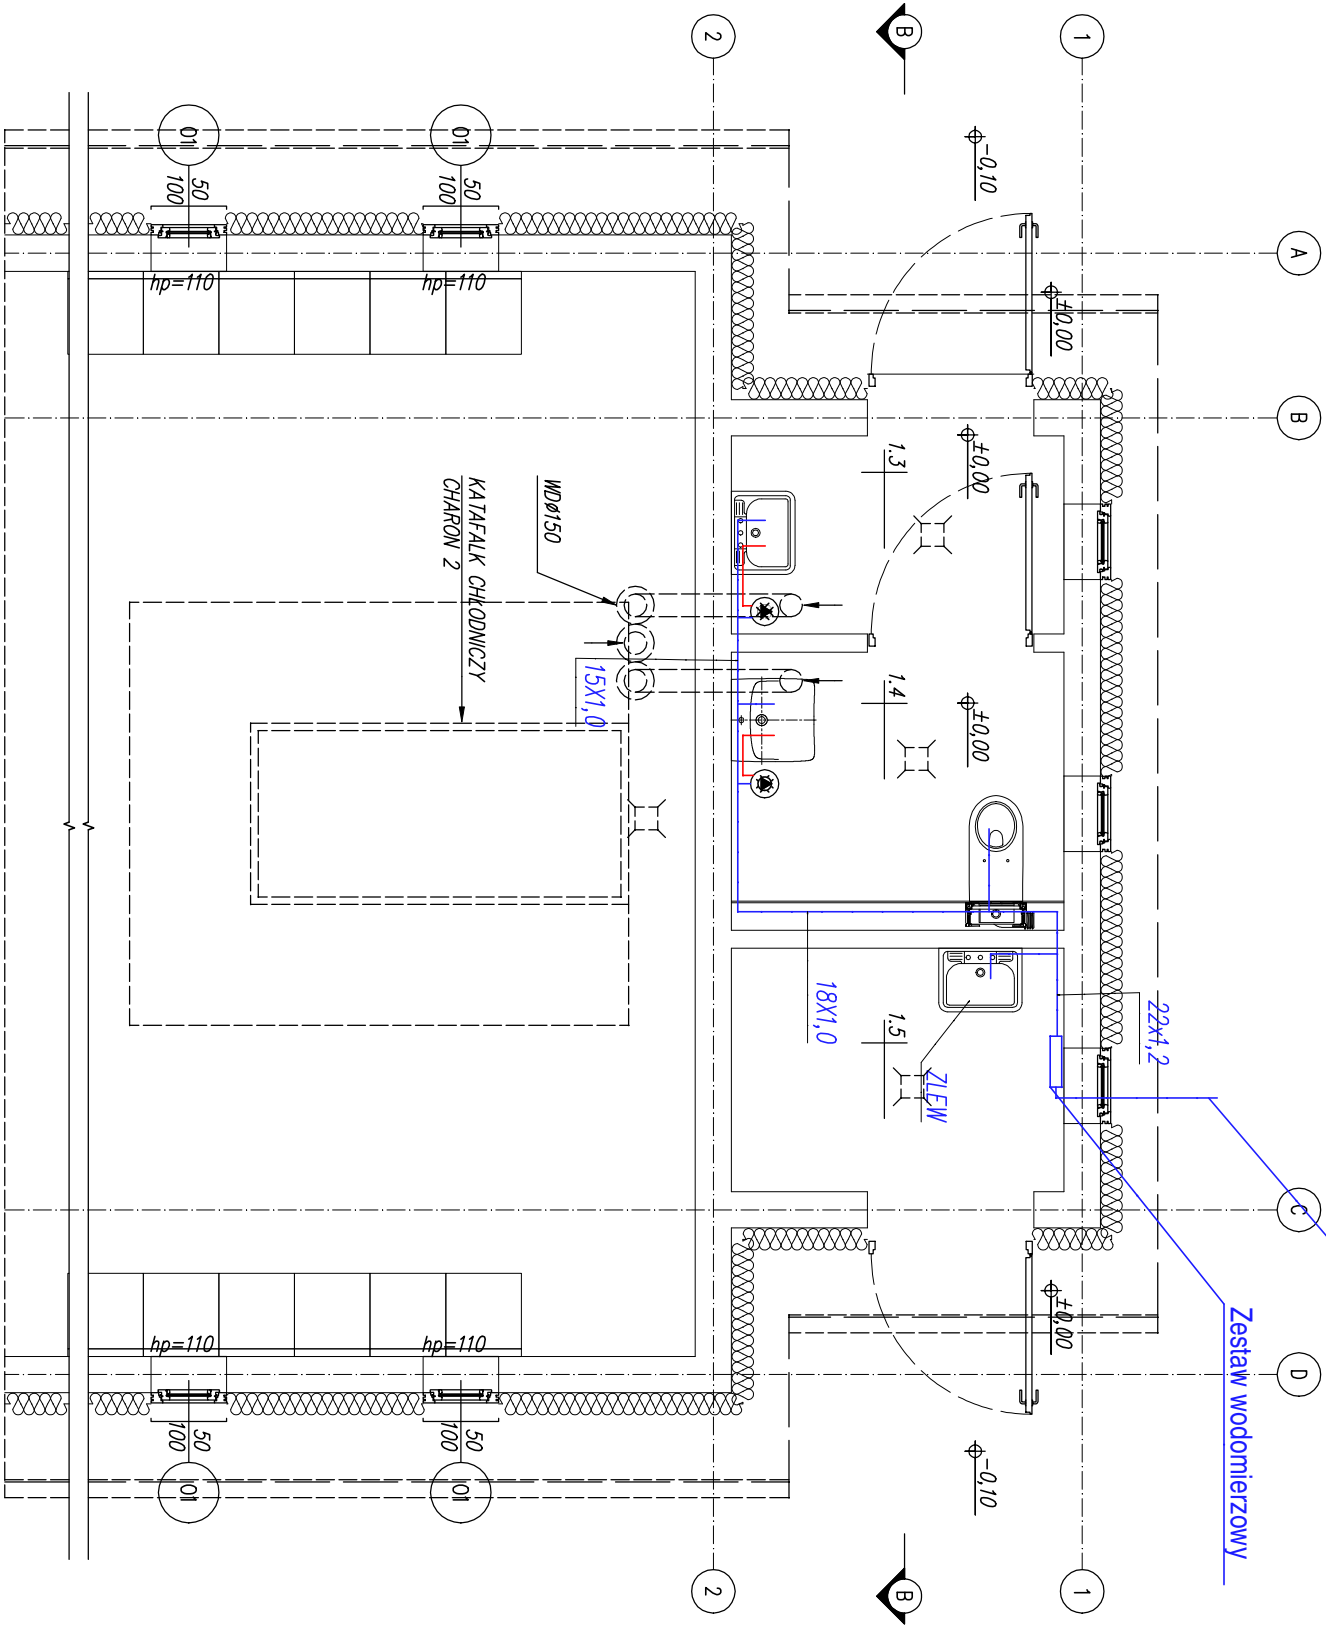

OZNACZENIA

ZESTAW WODOMIERZOWY:


- Ø Zaw. odc DN32
- Ø Wodom.z.w. JS 2,5 DN20
- Ø Zaw. odc DN32
- ☐ Filt. siatkowy
- Zawór antyskażeniowy EA DN32
- Ø Zaw. odc DN32

woda zimna
woda ciepła

Miejscowy przepływowy ogrzewacz wody 230V

WYKAZ POMIESZCZEŃ

Lp.	NAZWA POMIESZCZENIA	POSADZKA	Pow. [m ²]
1.1	WATROŁAP	GRES	10,71m ²
1.2	SALA GŁÓWNA KAPLICY	GRES	60,40m ²
1.3	PRZEDSIÓNEK	GRES	2,74m ²
1.4	ŁAZIENKA	GRES	3,89m ²
1.5	POM. GOSPODARCZE	GRES	3,39m ²
RAZEM			81,13m ²

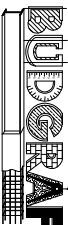

BIURO PROJEKTOWO-USŁUGOWE

inż. JOZEF MURZYŃIAK

48-304 NYSA ul. Zjednoczenia 3/1 tel. 607-634-571

Temat: BUDOWA BUDYNKU KAPLICY POGRZEBOWEJ W KĘPNICY

Investor:	Parafia Rzymskokatolicka	Skala
	p.w. Wniebowzięcia Najświętszej Marii Panny w Kępnicy	1:50
Lokalizacja inwestycji:	Kępnicza, działka nr 1111, obręb. Kępnicza, jednostka ewidencyjna: Nysa - obszar wiejski	Rys. nr
Nazwa rysunku:	RZUT PRZYZIEMIĄ - INSTALACJA WODOCIĄGOWA	1S
Faza:	PROJEKT BUDOWLANY	Data
		07.2017
Branża:	Projektant, Numer uprawnień, specjalność	Podpis
Instalacje sanitarne:	inż. Ryszard Kaszowski 151/89/Op, instalacji sanitarnych	