


PLAN ZAGOSPODAROWANIA PRZYŁĄCZE CIEPLNE PREIZOLOWANE NISKICH PARAMETRÓW 2 X DN 50 NYSA UL. PIASTOWSKA 27-29-31

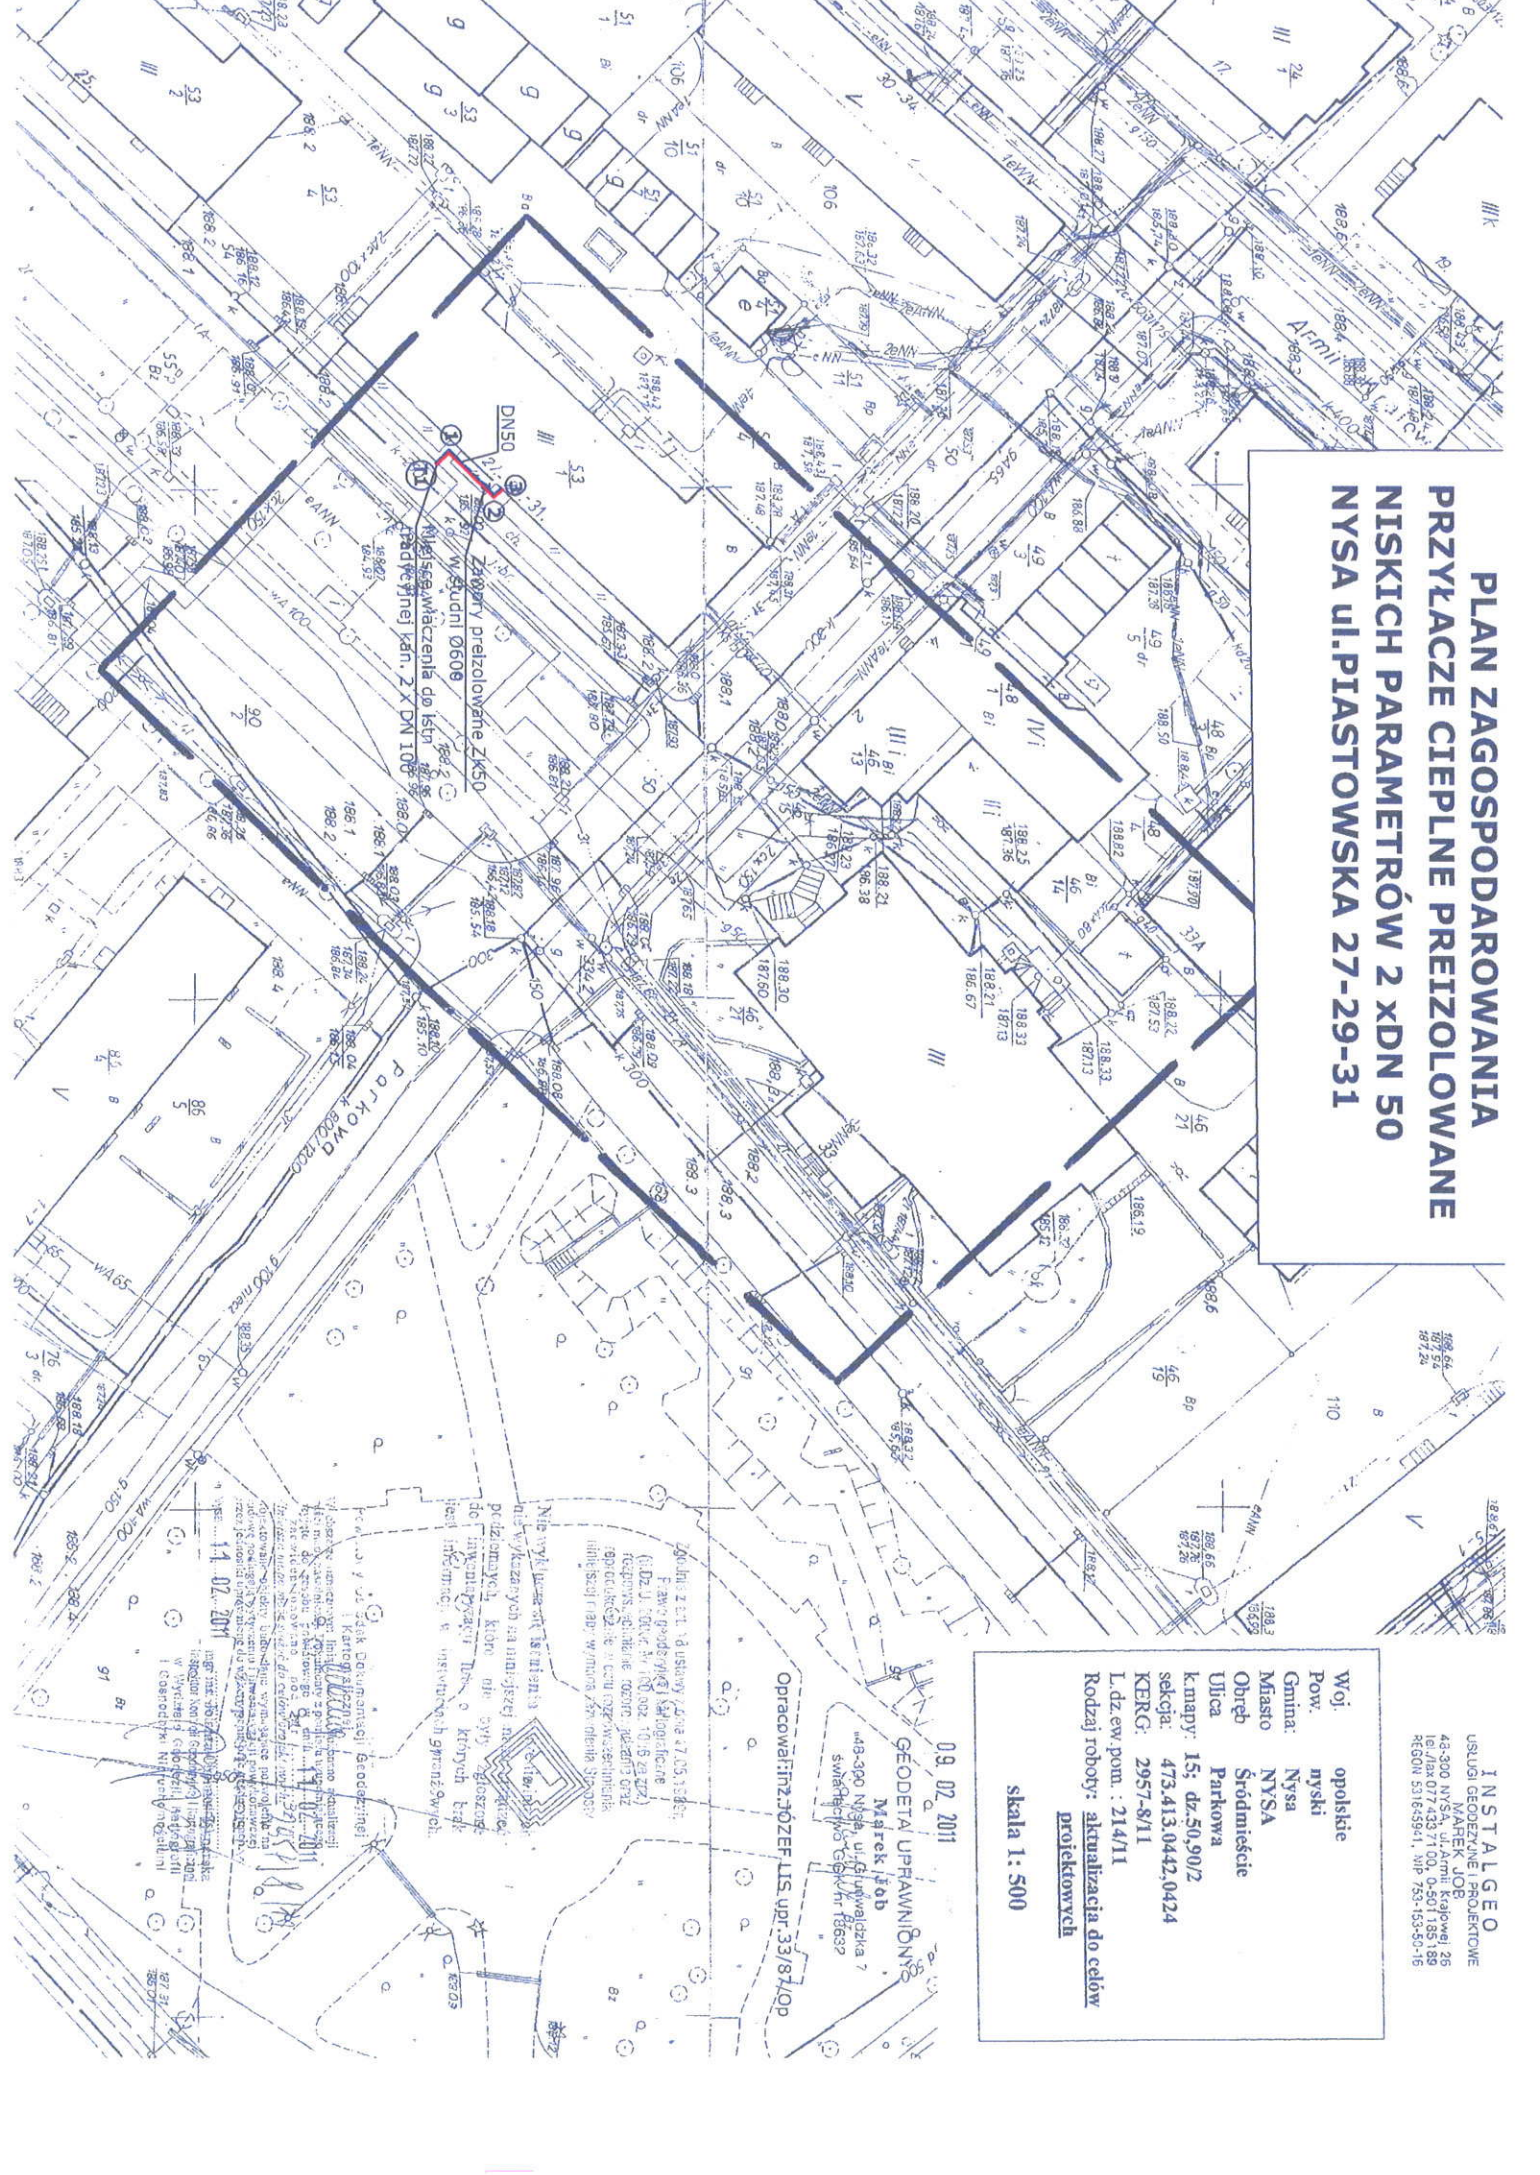

Woj: opolskie
Pow: nyski
Gmina: Nysa
Miasto: NYSA
Ubrzb: Śródmieście
Ulica: Parkowa
k. mapy: 15; dz. 50,90/2
sekcja: 473.413.0442,0424
KERG: 2957-8/11
L. dz. ew. pom.: 214/11
Rodzaj robót: aktualizacja do celów projektowych

skala 1 : 500

09.02.2011
 GEODETA UPRAWNIENY
 Marek Jobb
 ul. 3-90 Nysa, ul. Główna 7
 świadczy usługi geodezyjne

Zgodnie z art. 14 ustawy z dnia 17.05.1988r.
 Prawo geodezyjne (Dziennik Ustawy z 2002r. nr 101, poz. 9242) i
 rozporządzenia Rady Ministrów z dnia 11.02.2003r. (Dziennik Ustawy z 2003r. nr 27, poz. 200) niniejszy plan zagospodarowania przyłączy ciepłowniczych do budynków mieszkalnych w ul. Piastowska 27-29-31 w Nysie, woj. opolskie, pow. nyski, gmina Nysa, miasto Nysa, ulica Parkowa, k. mapy 15, dz. 50,90/2, sekcja 473.413.0442,0424, KERG 2957-8/11, L. dz. ew. pom. 214/11, jest aktualizacją do celów projektowych.

Nie wykazuje się istnienia jakiegokolwiek planu zagospodarowania przyłączy ciepłowniczych do budynków mieszkalnych w ul. Piastowska 27-29-31 w Nysie, woj. opolskie, pow. nyski, gmina Nysa, miasto Nysa, ulica Parkowa, k. mapy 15, dz. 50,90/2, sekcja 473.413.0442,0424, KERG 2957-8/11, L. dz. ew. pom. 214/11.

Wskazano na istnienie planu zagospodarowania przyłączy ciepłowniczych do budynków mieszkalnych w ul. Piastowska 27-29-31 w Nysie, woj. opolskie, pow. nyski, gmina Nysa, miasto Nysa, ulica Parkowa, k. mapy 15, dz. 50,90/2, sekcja 473.413.0442,0424, KERG 2957-8/11, L. dz. ew. pom. 214/11, z dnia 14.02.2011r.

Opracował: inż. Józef Lis, upr. 5318/10P