







# SZYBKIE WYŁĄCZENIE ZASILANIA

## UKŁAD SIECIOWY TN - C

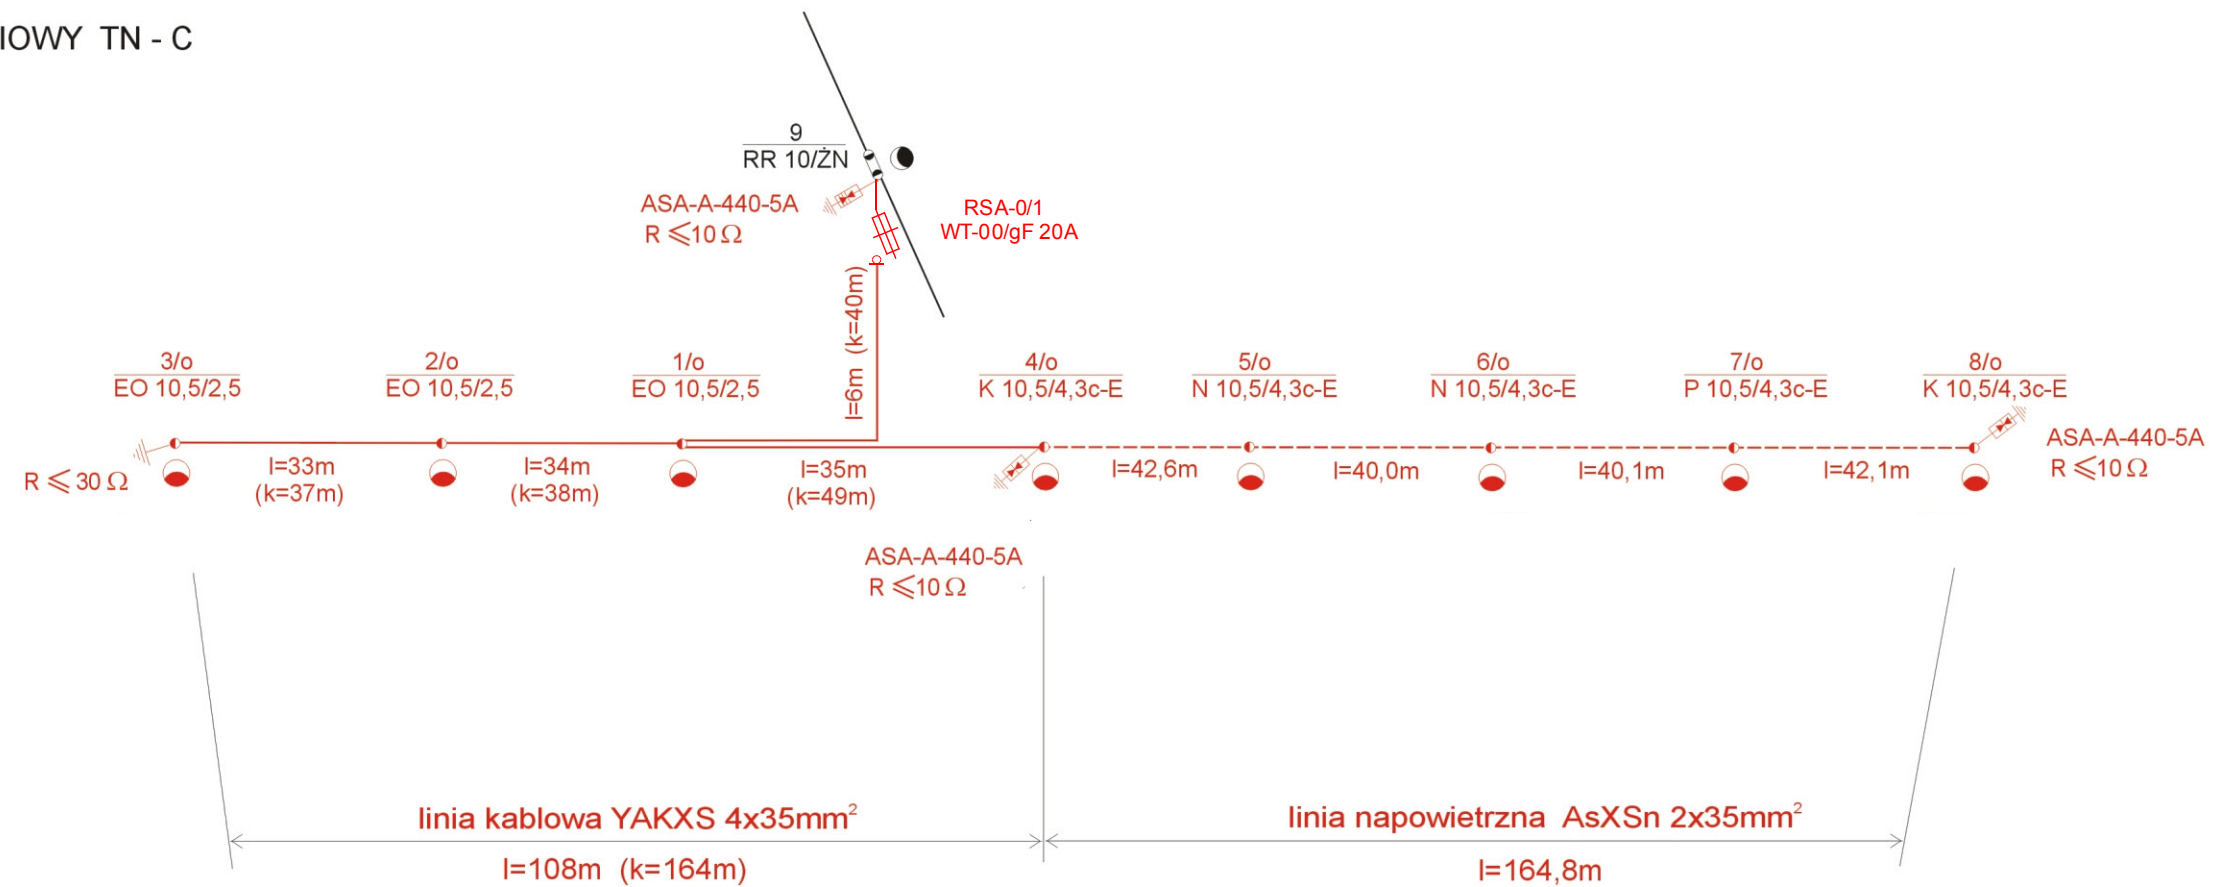

### LEGENDA :

-  oprawy oświetleniowe TEOLED-1-24 LED-35W-kl. II
-  uziemienie słupa  $R \leq 30 \Omega$
-  ochronnik przepięciowy  $R \leq 10 \Omega$
-  rozłącznik słupowy RSA-0/1

JEDNOSTKA PROJEKTOWA	<b>Temat proj.</b>	Budowa oświetlenia drogi gminnej w Lipowej etap II		
<b>ELTRIX</b> spółka jawna 48-300 NYSA ul. Wyspiańskiego 5-7 tel. 433-76-44, 435-51-19 	<b>Temat rys.</b>	Schemat ideowy zasilania		
	<b>Inwestor</b>	Gmina Nysa 48-300 Nysa ul. Kolejowa 15		
	<b>Projektant</b>	Józef Radomański	<b>Data :</b>	luty 2018r.
	<b>Opracował</b>	Dariusz Iżycki	<b>Rys. nr :</b>	2