


OZNACZENIA:

- przewód miedziany ocynkowany
- - - - - przewód miedziany
- ☉ uniwersalna puszka przyłączeniowa UPP
- ⊥ uziemienie (połączenie puszki z rurą stalową)

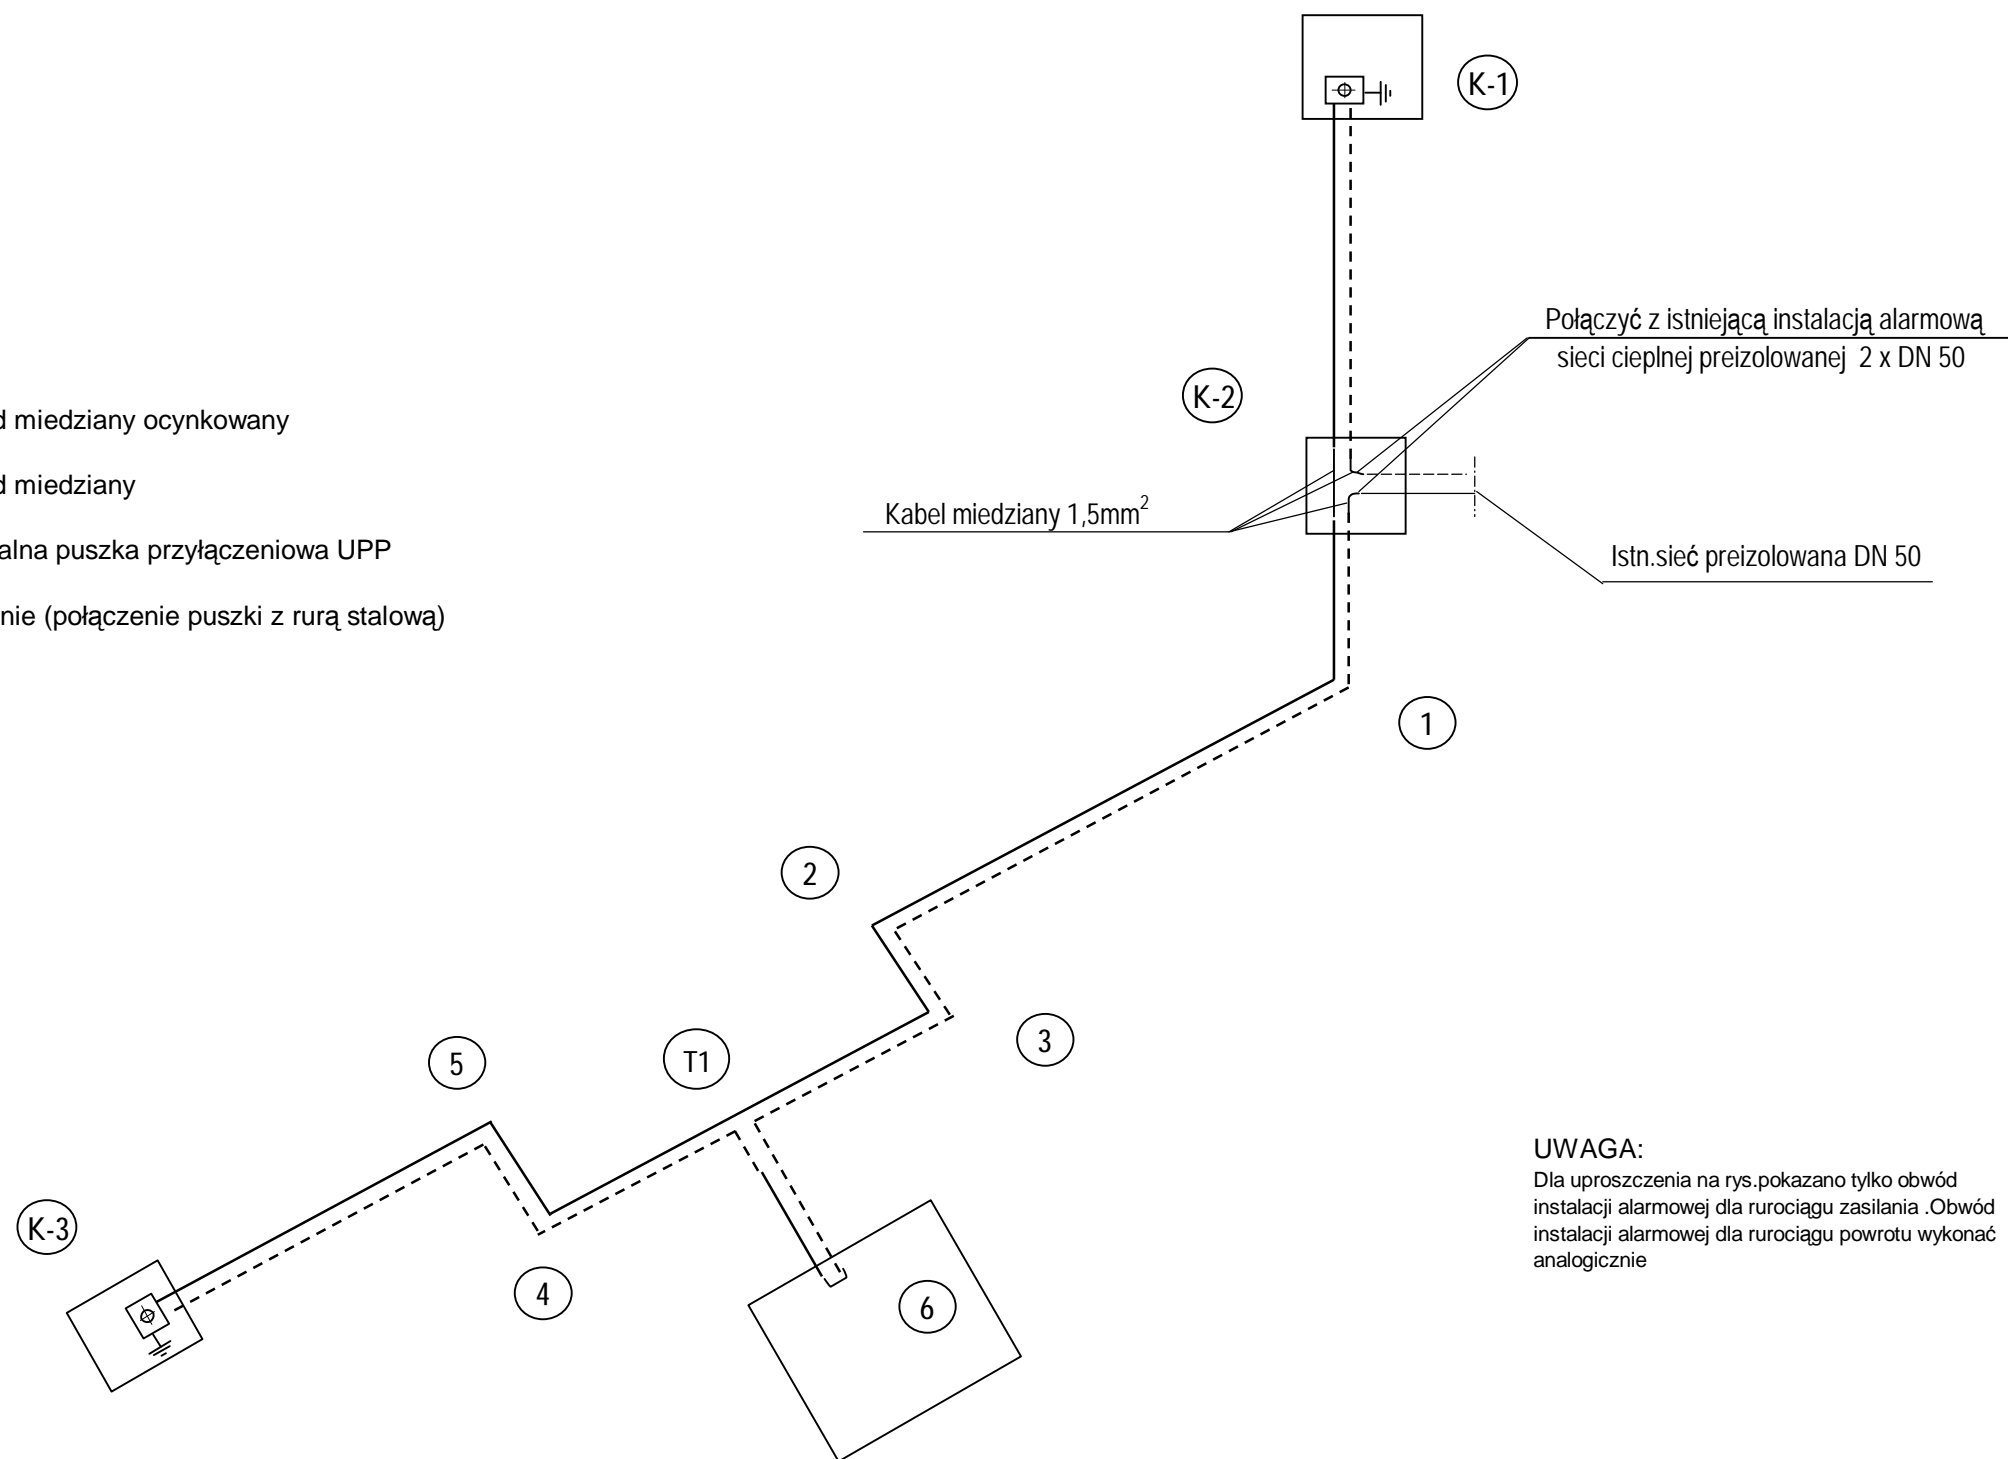

UWAGA:
 Dla uproszczenia na rys. pokazano tylko obwód instalacji alarmowej dla rurociągu zasilania. Obwód instalacji alarmowej dla rurociągu powrotu wykonać analogicznie

Zakład Usług Budowlanych inż. Józef Lis		Temat : Przebudowa sieci ciepłej w/p 2x DN 80/50/32 od ul. Norwida do Boh. Warszawy w Nysie
Lokalizacja : Nysa ul. Norwida , Bohaterów Warszawy		SCHEMAT ALARMOWY
Inwestor: Nyska Energetyka Ciepła - Nysa - Sp. z o.o. ul Jagiellońska 10a	Rys. nr 5	
Projektant:	inż. Józef Lis	skala 1 : 500
Nysa 06.2010 r.		

