
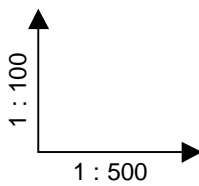


Zawory preizolowane ZK-32
w skrzynkach ulicznych

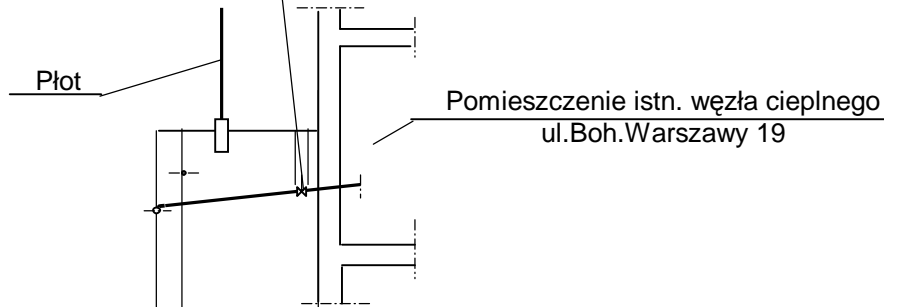

Poziom. porównawczy 178,00 m.n.p.m

Projektowany trójnik TW 80/32/80

Kabel eNN w r.o.

RZĘDNA TERENU	188,71	188,69
RZĘDNA OSI RUROCIĄGU	187,71	187,91
ODLEGŁOŚCI	0,0	10,0
SPADKI I DŁUGOŚCI		$i=2\text{‰}$ $l=10,0$
ŚREDNICA		2 x DN 32
OZNACZENIA	(T1)	(6)
NAWIERZCHNIA		Trawa Teren ziemny

Płytki betonowe

Zakład Usług Budowlanych
inż. Józef Lis

Temat :
Przebudowa sieci ciepłej
w/p 2x DN 80/50/25
od ul.Norwida do Boh.Warszawy w Nysie

Lokalizacja : Nysa ul.Norwida , Boh.Warszawy

PROFIL SIECI CIEPŁEJ - c.d.

Inwestor: Nyska Energetyka Ciepła - Nysa -
Sp. z o.o. ul Jagiellońska 10a

Rys. nr 3

Projektant:

inż. Józef Lis

Nysa 06.2010 r.

skala 1 : 100/500

Projektant:

inż. Józef Lis

skala 1 : 100/500

Nysa 06.2010 r.

eplnego

]

w Nysie

c.d.

