


UWAGI:

Kolorem czerwonym wpisano oznaczenia węzłów zgodnie z planami sytuacyjnymi

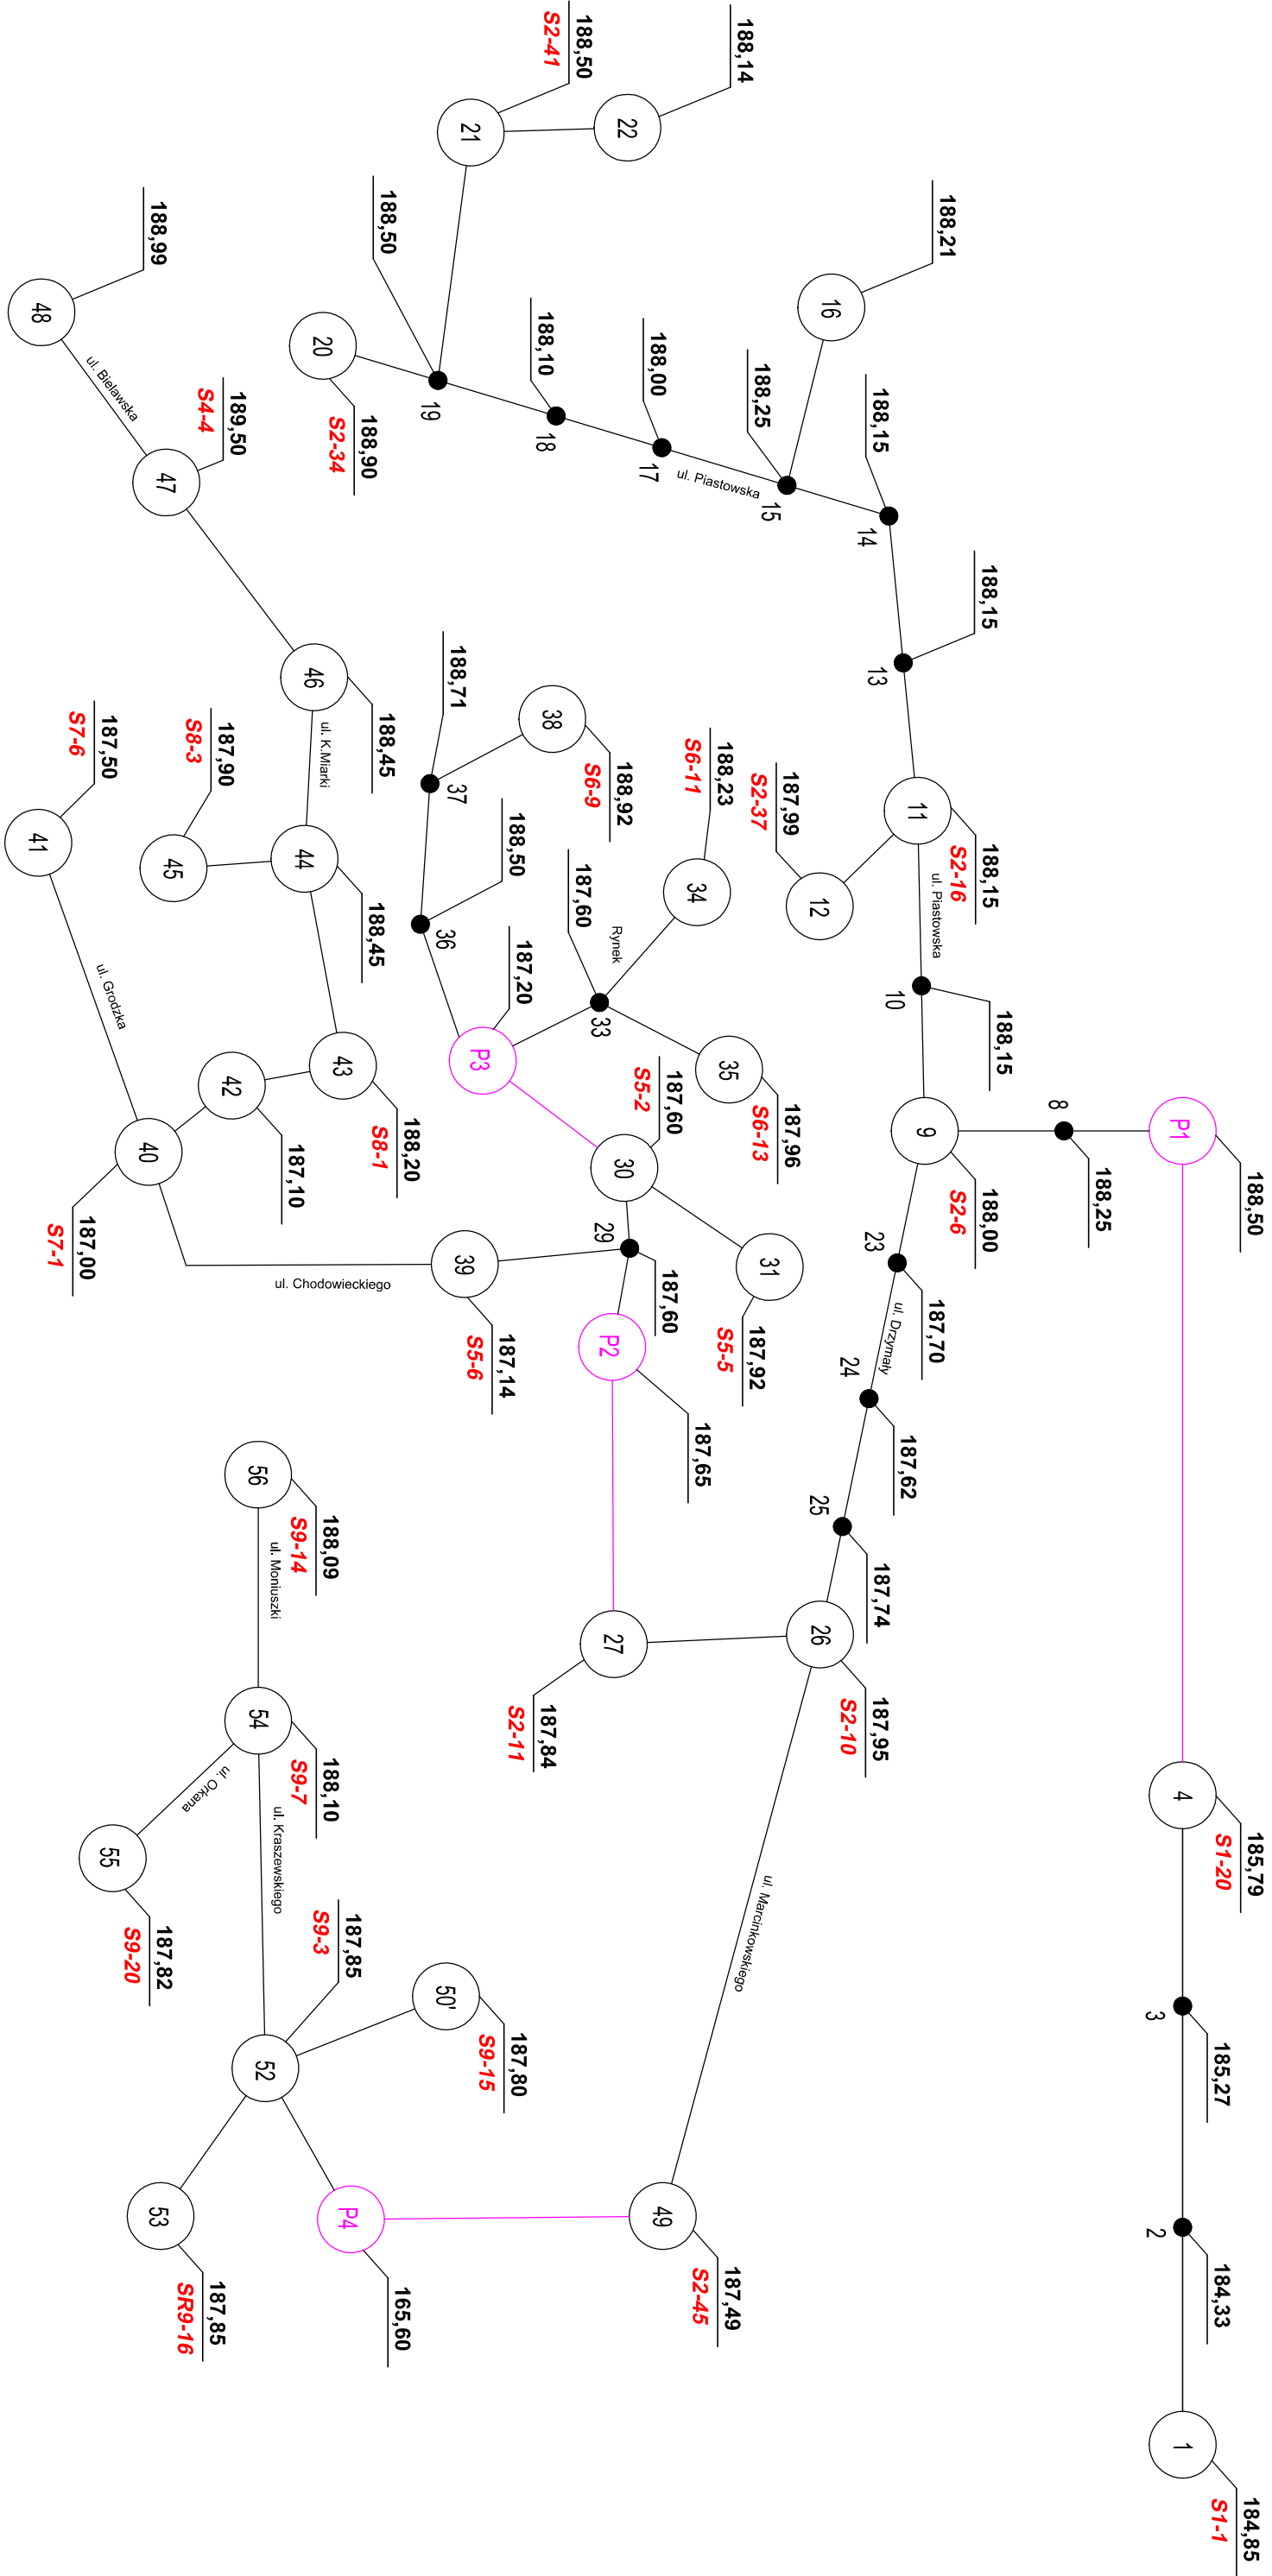

SCHEMAT OBLICZENIOWY