

Orientacyjne

Obszar objęty  
zagospodarowaniem  
przestrzennym  
Radę Miejską  
dnia 22 grudnia  
XLV/457/97

1

**TEMAT:**

Miejscowy plan zagospodarowania przestrzennego  
ulic : Długosza, Augustowskiej, Stawowej


AUTOR

DATA

SKALA

mgr inż. Iwona Zięba  
Członek ZOIU we Wrocławiu  
Nr 253

1:1000

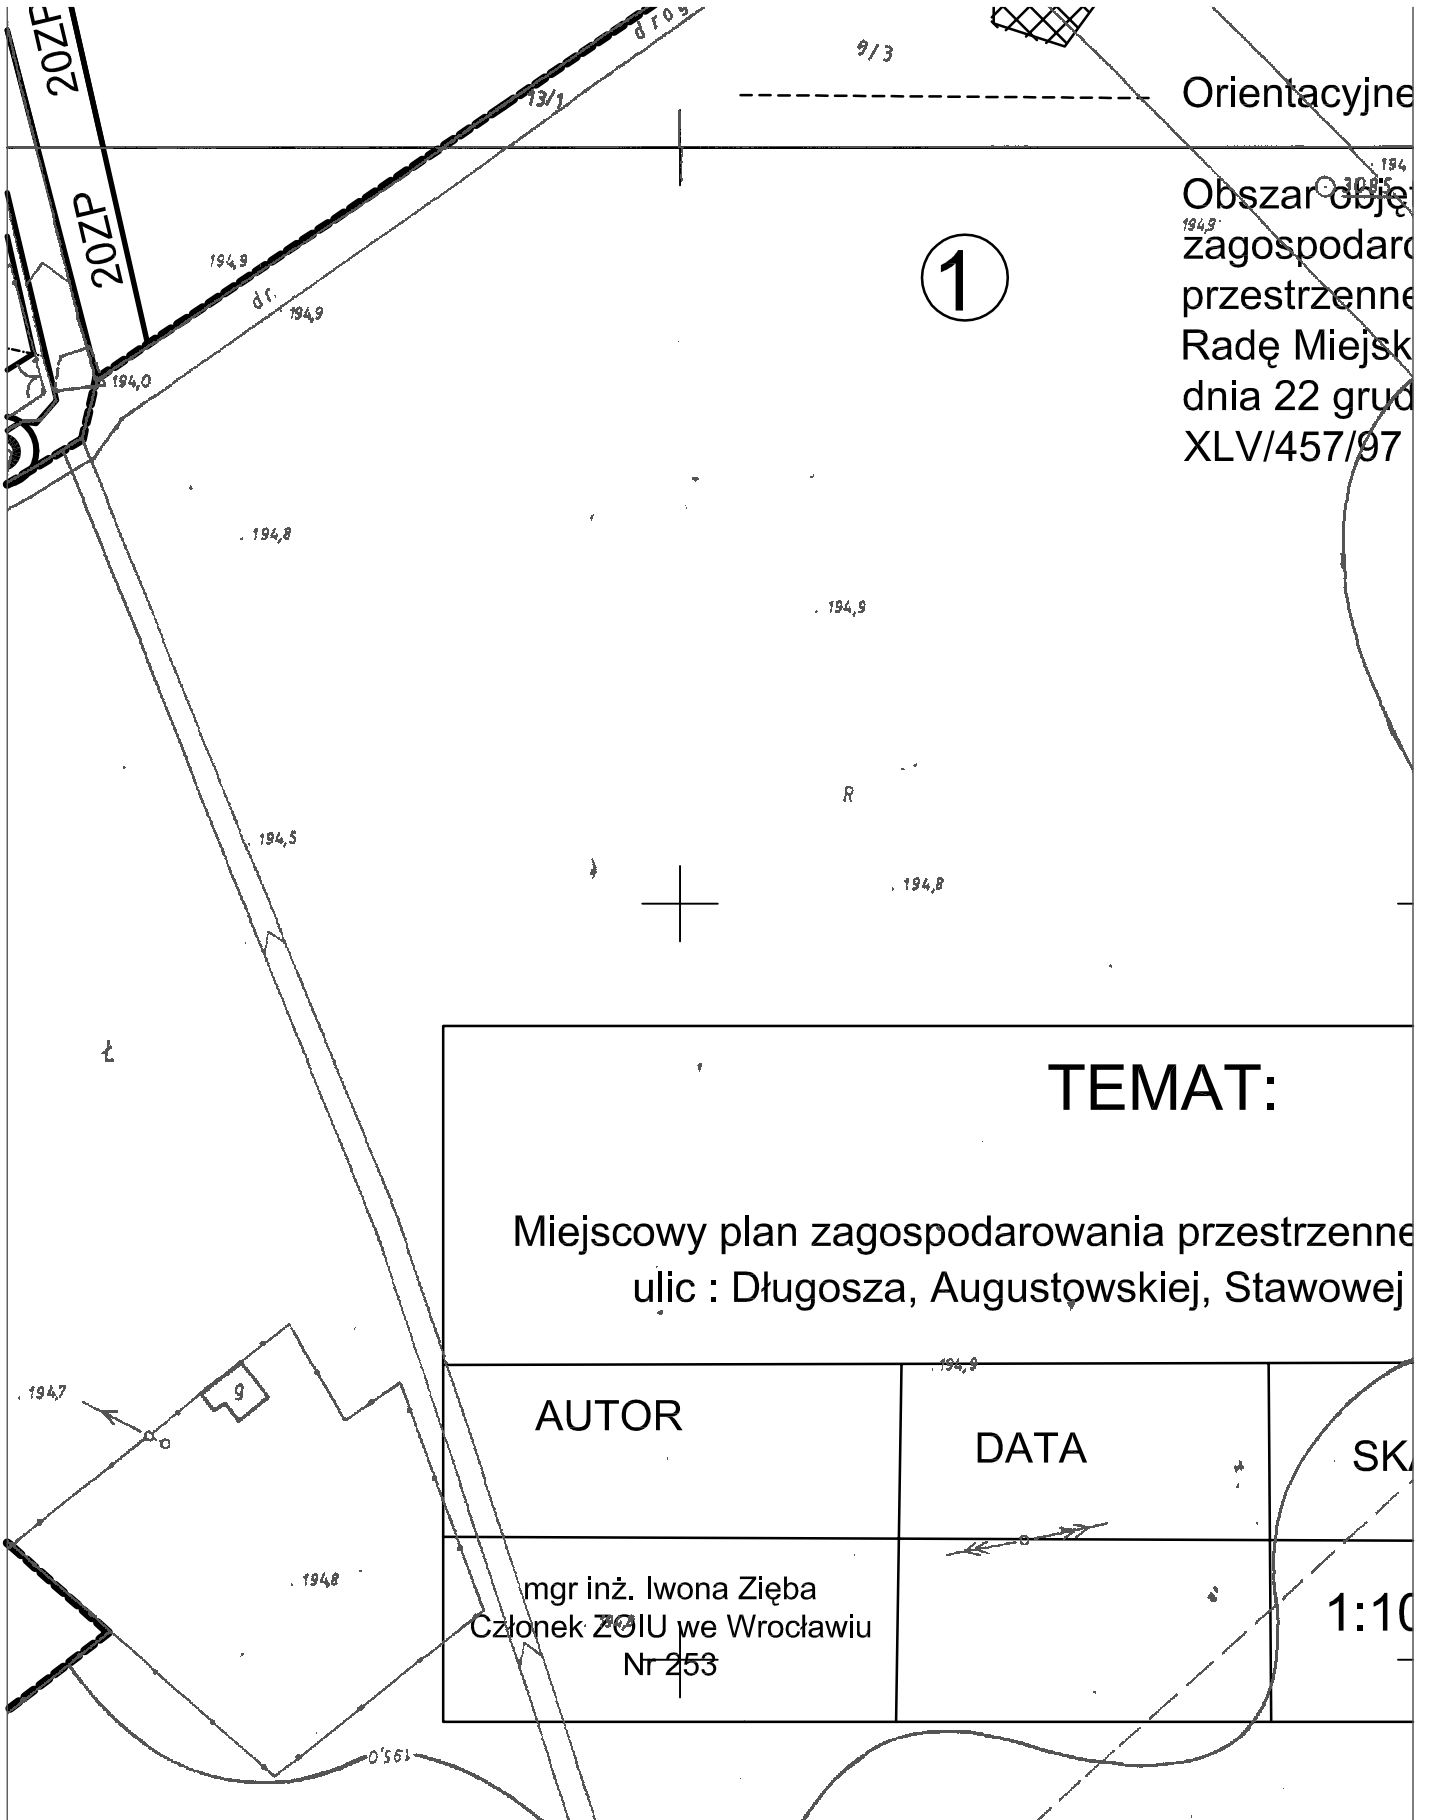



ERROR: syntaxerror  
OFFENDING COMMAND: --nostringval--

STACK:

/Title  
(Arkusz 20)  
/Subject  
(D:20090126223602+01'00')  
/ModDate  
( )  
/Keywords  
(PDFCreator Version 0.9.5)  
/Creator  
(D:20090126223602+01'00')  
/CreationDate  
(A)  
/Author  
-mark-