

Projekt

z dnia 13 grudnia 2016 r.

Zatwierdzony przez

**UCHWAŁA NR
RADY MIEJSKIEJ W NYSIE**

z dnia 2016 r.

**w sprawie przystąpienia do sporządzenia miejscowego planu zagospodarowania przestrzennego wsi
Biała Nyska**

Na podstawie art. 18 ust. 2 pkt 15 ustawy z dnia 8 marca 1990 r. o samorządzie gminnym (Dz. U. z 2016 r. poz. 446 i 1579) oraz art. 14 ust. 1 i 2 ustawy z dnia 27 marca 2003 r. o planowaniu i zagospodarowaniu przestrzennym (Dz. U. z 2016 r. poz. 778, 904, 961, 1250 i 1579) Rada Miejska w Nysie uchwała co następuje:

§ 1. 1. Przystępuje się do sporządzenia miejscowego planu zagospodarowania przestrzennego wsi Biała Nyska.

2. Granice obszaru objętego projektem planu określono na załączniku graficznym stanowiącym integralną część niniejszej uchwały.

§ 2. Traci moc uchwała nr XXVI/400/16 Rady Miejskiej w Nysie z dnia 28 października 2016 r. w sprawie przystąpienia do sporządzenia miejscowego planu zagospodarowania przestrzennego wsi Biała Nyska.

§ 3. Wykonanie uchwały powierza się Burmistrzowi Nysy.

§ 4. Uchwała wchodzi w życie z dniem podjęcia.

BURMISTRZ NYSY

Kordian Kolbiarz

Projekt nie budzi
zastrzeżeń pod względem

formalno-prawnym

RADCA PRAWNY

Aleksandra Maciejewicz

PODINSPEKTOR

Marta Ludwikowska

Naczelnik Wydziału

Sławomir Nawotarczyk

BURMISTRZA


arek Rymarz



0001

0001

Granica obszaru objętego
projektem planu

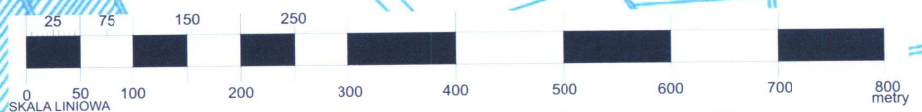

SKALA 1:5000

PODINSPEKTOR
Marta Ludwikowska

Naczelnik Wydziału
Sławomir Nowowarczyk

Z-ca BURMISTRZA

Marek Rymarz

BURMISTRZ NYSY
Kordian Kolbiarz