

**UCHWAŁA NR VII/81/15
RADY MIEJSKIEJ W NYSIE**

z dnia 30 kwietnia 2015 r.

w sprawie przystąpienia do sporządzenia miejscowego planu zagospodarowania przestrzennego obejmującego część miasta Nysy w rejonie ulic Wolności, Kolejowej, Józefa Bema i Piastowskiej

Na podstawie art. 18 ust. 2 pkt 15 ustawy z dnia 8 marca 1990 r. o samorządzie gminnym (Dz. U. z 2013 r. poz. 594, poz. 645 i 1318, z 2014 r. poz. 379 i 1072) oraz art. 14 ust. 1 i 2 ustawy z dnia 27 marca 2003 r. o planowaniu i zagospodarowaniu przestrzennym (Dz. U. z 2015 r., poz. 199) Rada Miejska w Nysie uchwala co następuje:

§ 1. 1. Przystępuje się do sporządzenia miejscowego planu zagospodarowania przestrzennego obejmującego część miasta Nysy w rejonie ulic Wolności, Kolejowej, Józefa Bema i Piastowskiej.


2. Granicę obszaru objętego projektem planu określono na załączniku graficznym stanowiącym integralną część niniejszej uchwały.

§ 2. Wykonanie uchwały powierza się Burmistrzowi Nysy.

§ 3. Uchwała wchodzi w życie z dniem podjęcia.

PRZEWODNICZĄCY
RADY

Paweł Nakoneczny

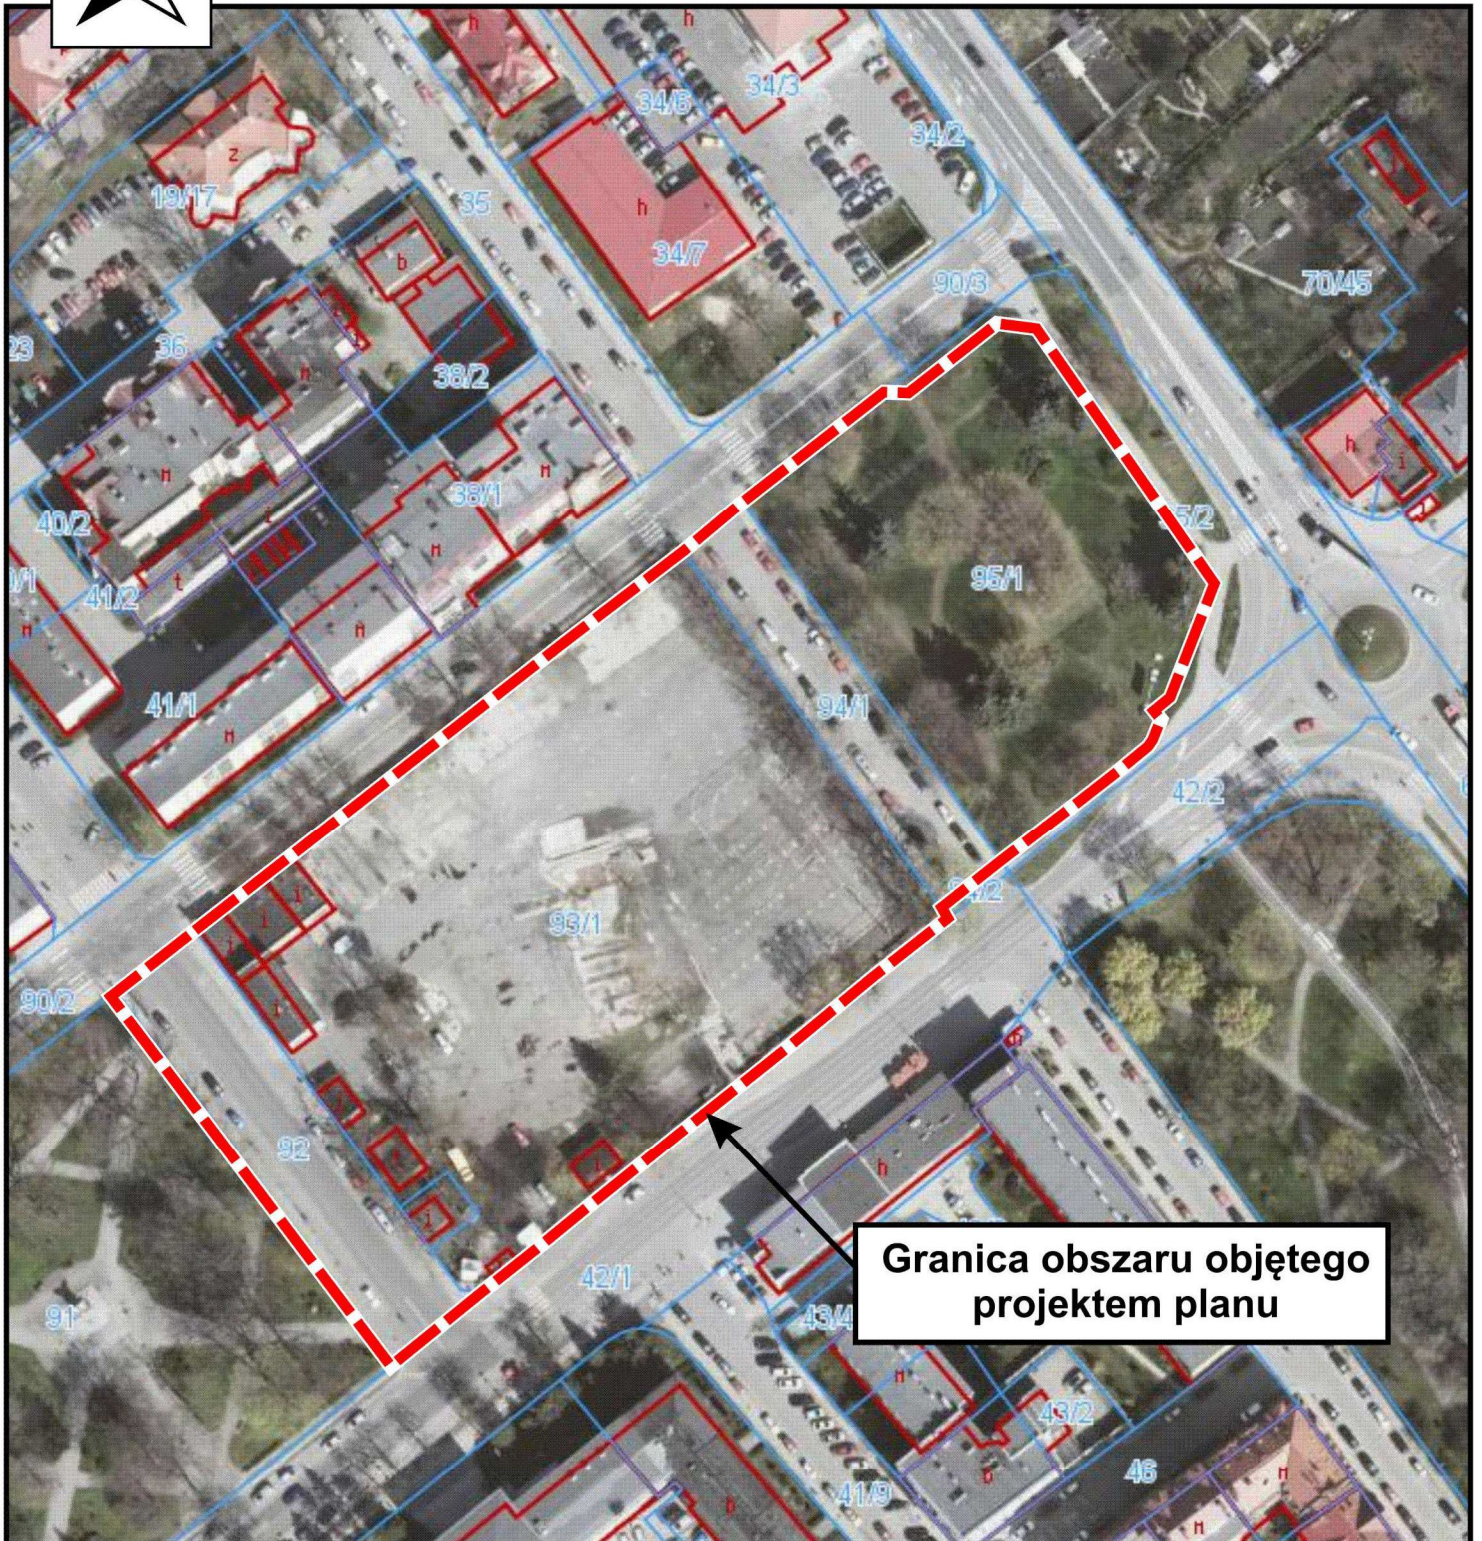

**Granica obszaru objętego
projektem planu**