

- projekt -

**UCHWAŁA Nr ...../12  
Rady Miejskiej w Nysie  
z dnia ..... 2012r.**

**w sprawie wyrażenia zgody na wydzierżawienie na okres 10 lat,  
w trybie bezprzetargowym, nieruchomości stanowiącej własność  
Gminy Nysa**

Na podstawie art. 18 ust.2 pkt. 9 lit. a ustawy z dnia 8 marca 1990r. o samorządzie gminnym (Dz. U. z 2001r. Nr 142 poz.1591, z 2002r. Nr 23 poz. 220, Nr 62 poz.558, Nr 113 poz. 984, Nr 153 poz.1271, Nr 214 poz.1806, z 2003r. Nr 80 poz. 717, z 2004r. Nr 102 poz. 1055, Nr 116 poz.1203, Nr 167 poz.1759, z 2005r. Nr 172 poz.1441, Nr 175 poz. 1457, z 2006r. Nr 17 poz. 128, Nr 181 poz. 1337, z 2007r. Nr 48 poz. 327, Nr 138 poz. 974, Nr 173 poz. 1218, z 2009r. Nr 52 poz. 420, Nr 157 poz. 1241, z 2010r. Nr 28 poz. 142 i 146, Nr 40 poz. 230, Nr 106 poz. 675, z 2011r. Nr 21 poz. 113, Nr 117, poz. 679, Nr 134, poz. 777, Nr 149 poz. 887, Nr 217, poz. 1281, z 2012r. poz. 567) oraz art. 13 ust. 1, art. 37 ust. 4 ustawy z dnia 21 sierpnia 1997r. o gospodarce nieruchomościami (Dz. U. z 2010r. Nr 102 poz. 651, Nr 106 poz. 675, Nr 143 poz. 963, Nr 155 poz. 1043, Nr 197 poz. 1307, Nr 200 poz. 1323, z 2011r. Nr 64, poz. 341, Nr 106, poz. 622, Nr 115 poz. 673, Nr 129, poz. 732, Nr 130, poz. 762, Nr 135, poz. 789, Nr 163 poz. 981, Nr 187 poz. 1110 i Nr 224, poz. 1337, z 2012r. poz. 908) Rada Miejska w Nysie uchwała, co następuje:

**§ 1**

Wyrazić zgodę na wydzierżawienie w drodze bezprzetargowej, na okres 10 lat, nieruchomości będącej własnością Gminy Nysa, położonej w Nysie przy ul. Władysława Jagiełły 24, obejmującej działkę nr 32 k.m. 21 o powierzchni 0,0692 ha, zabudowanej budynkiem mieszkalnym jednorodzinny oraz budynkiem gospodarczym.

**§ 2**

Wykonanie uchwały powierza się Burmistrzowi Nysy.

**§ 3**

Uchwała podlega ogłoszeniu w prasie lokalnej oraz na tablicy ogłoszeń w siedzibie Urzędu Miejskiego w Nysie ul. Kolejowa 15.


**§ 4**

Uchwała wchodzi w życie z dniem podjęcia.

Projekt nie budzi  
zastrzeżeń pod względem  
formalno - prawnym

RADA PRAWNY  
  
Aleksandra Markiewicz


Naczelnik Wydziału


  
mgr Andrzej Rosa

Z-ca BURMISTRZA

  
mgr inż. Piotr Walach

Z up. BURMISTRZA

  
Aleksander Juszczyk  
Z-ca BURMISTRZA

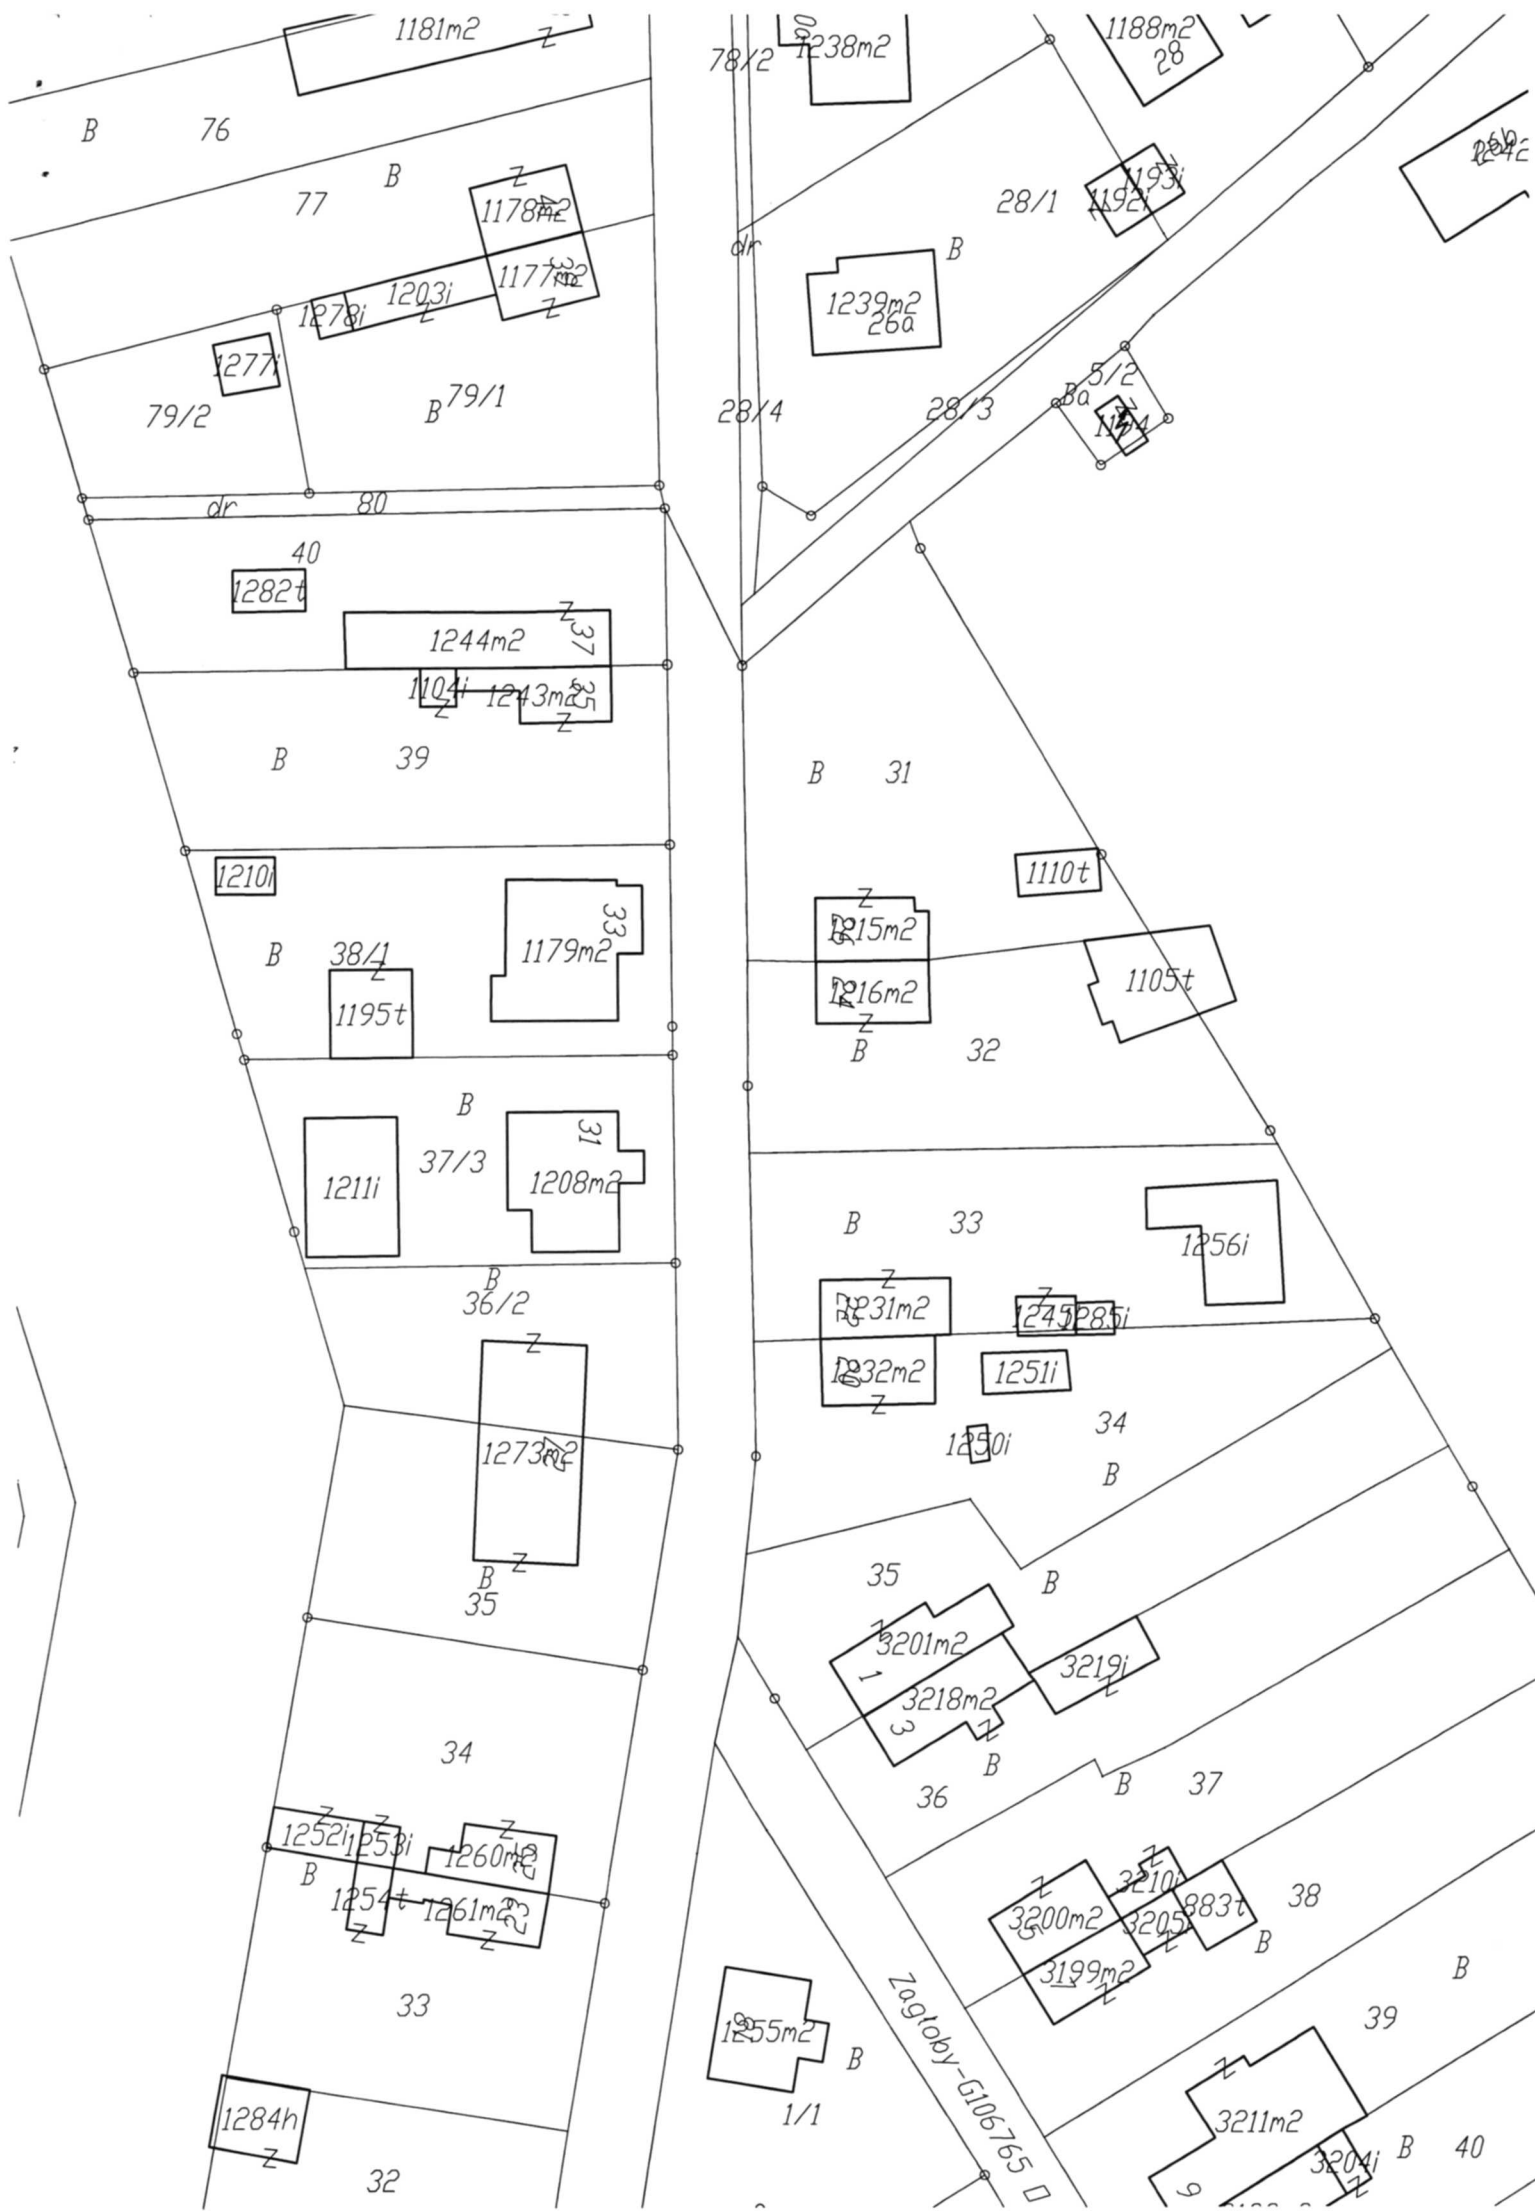

1181m<sup>2</sup> Z

78/2 1238m<sup>2</sup> Z

1188m<sup>2</sup> 28

B 76

77 B 1178m<sup>2</sup> Z

28/1 1193i 1192i

1278i 1203i 1177m<sup>2</sup> Z

1239m<sup>2</sup> 26a B

1277i 79/2 B 79/1

28/4 28/3 5/2 Ba 1191i

dr 80

40 1282t

1244m<sup>2</sup> Z 37  
1104i 1243m<sup>2</sup> Z

B 39

B 31

1210i B 38/1 1179m<sup>2</sup> 33  
1195t

1110t Z 1215m<sup>2</sup>  
1216m<sup>2</sup> Z B 32 1105t

B 37/3 1211i 31 1208m<sup>2</sup>

B 33 1231m<sup>2</sup> Z  
1245i 285i 1256i

B 36/2 Z 1273m<sup>2</sup> Z  
B Z 35

1232m<sup>2</sup> Z 1251i  
1250i 34 B

35 B 3201m<sup>2</sup> 3219i  
3218m<sup>2</sup> B 36

1252i 1253i 1260m<sup>2</sup> Z  
B 1254t 1261m<sup>2</sup> Z

3200m<sup>2</sup> Z 3210i 3205i 883t 38 B  
3199m<sup>2</sup> Z

1255m<sup>2</sup> B 1/1

Zagłoby-G106765 D 3211m<sup>2</sup> Z 3204i B 40

1284h Z 32