





# MIEJSCOWY PLAN ZAGOSPODAROWANIA PRZESTRZENNEGO

obejmującego część miasta Nysy w rejonie ulic  
 Wołoski, Kolejowej, Józefa Bema i Piastowskiej

## RYSUNEK PLANU

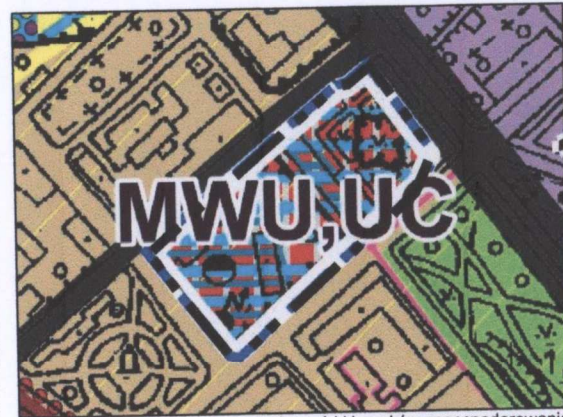

Wyrys ze zmiany Studium uwarunkowań i kierunków zagospodarowania  
 przestrzennego gminy Nysa przyjętej uchwałą Nr XV/217/15  
 Rady Miejskiej w Nysie z dnia 22 grudnia 2015 r.

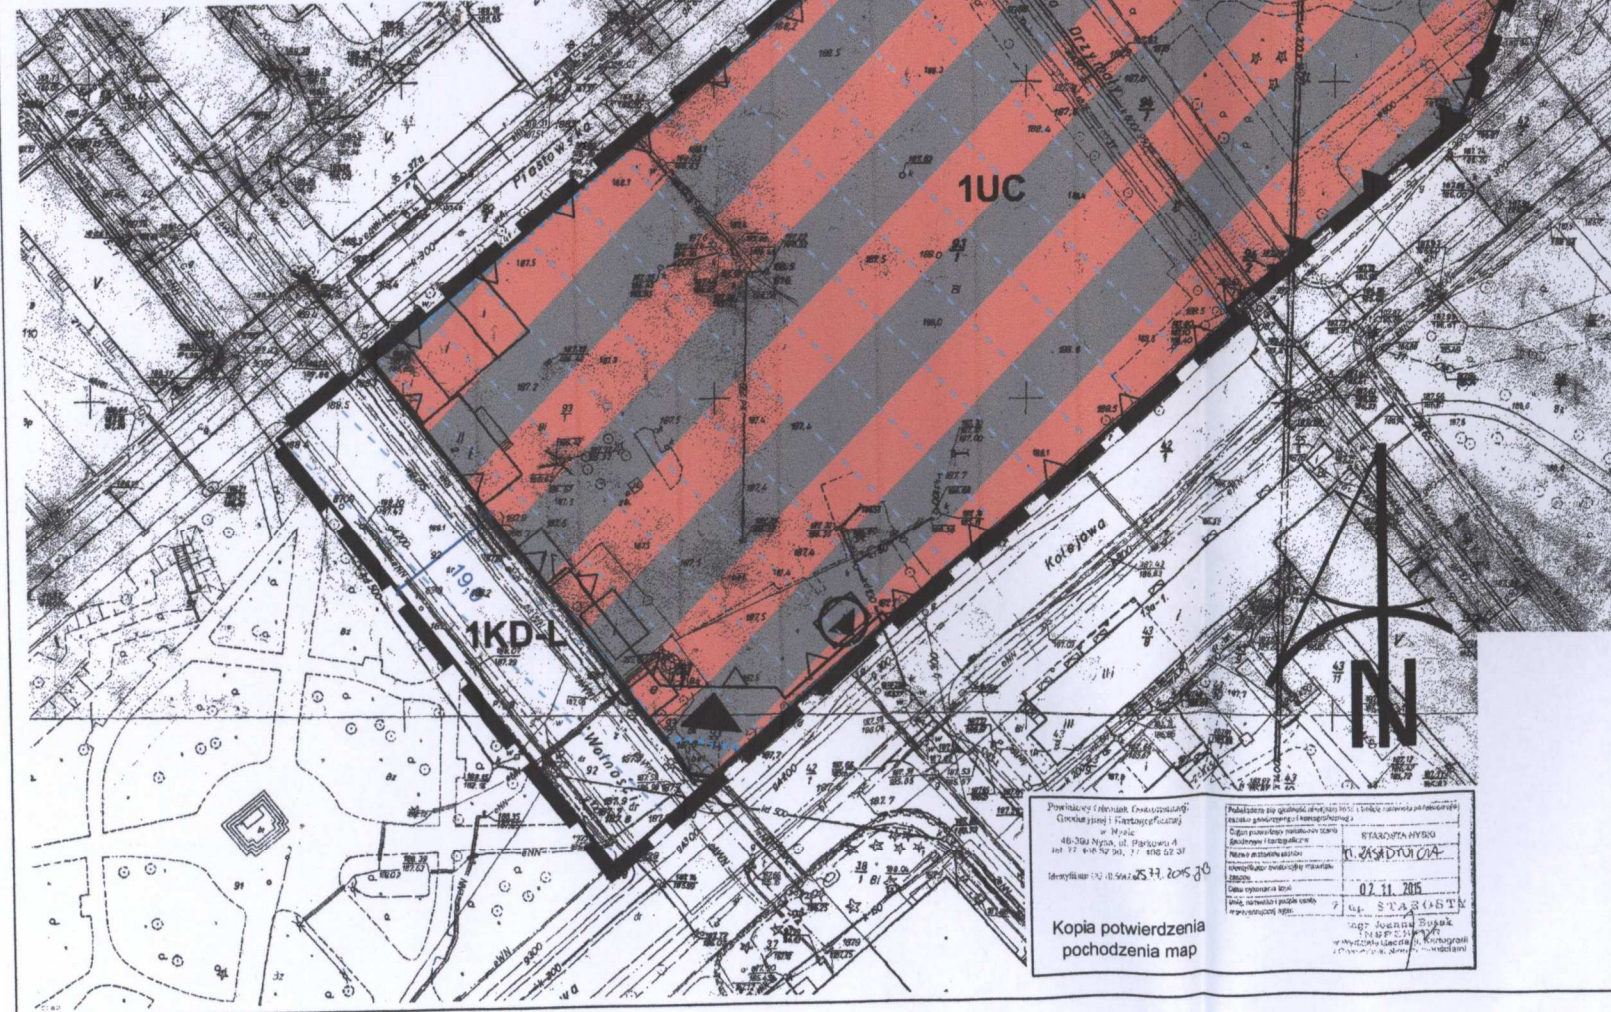

## LEGENDA

### OZNACZENIA OBOWIĄZUJĄCE

- granice obszaru objętego planem
- linie rozgraniczające tereny o różnym przeznaczeniu lub różnych zasadach zagospodarowania
- obowiązująca linia zabudowy
- nieprzekraczalna linia zabudowy
- miejsce zmiany rodzaju linii zabudowy
- teren rozmieszczenia obiektów handlowych o powierzchni sprzedaży powyżej 2000 m<sup>2</sup>
- teren drogi publicznej klasy lokalnej
- fragmenty ogrodzenia do zachowania lub odtworzenia
- wymiary
- lokalizacja furty

### OZNACZENIA INFORMACYJNE

- granice obszaru zagrożenia powodzią - Q 0,2%, na którym prawdopodobieństwo wystąpienia powodzi jest niskie i wynosi raz na 500 lat
- główne wejście do budynku

BURMISTRZ NYSY

Kordian Kolbiarz

Z-ca BURMISTRZA

Marek Rymarz

INSPEKTOR

Marzena Dąbrowska

Naczelnik Wydziału

Sławomir Płowarczyk

Strona 7