




## PRZEKRÓJ 1-1 skala 1:25

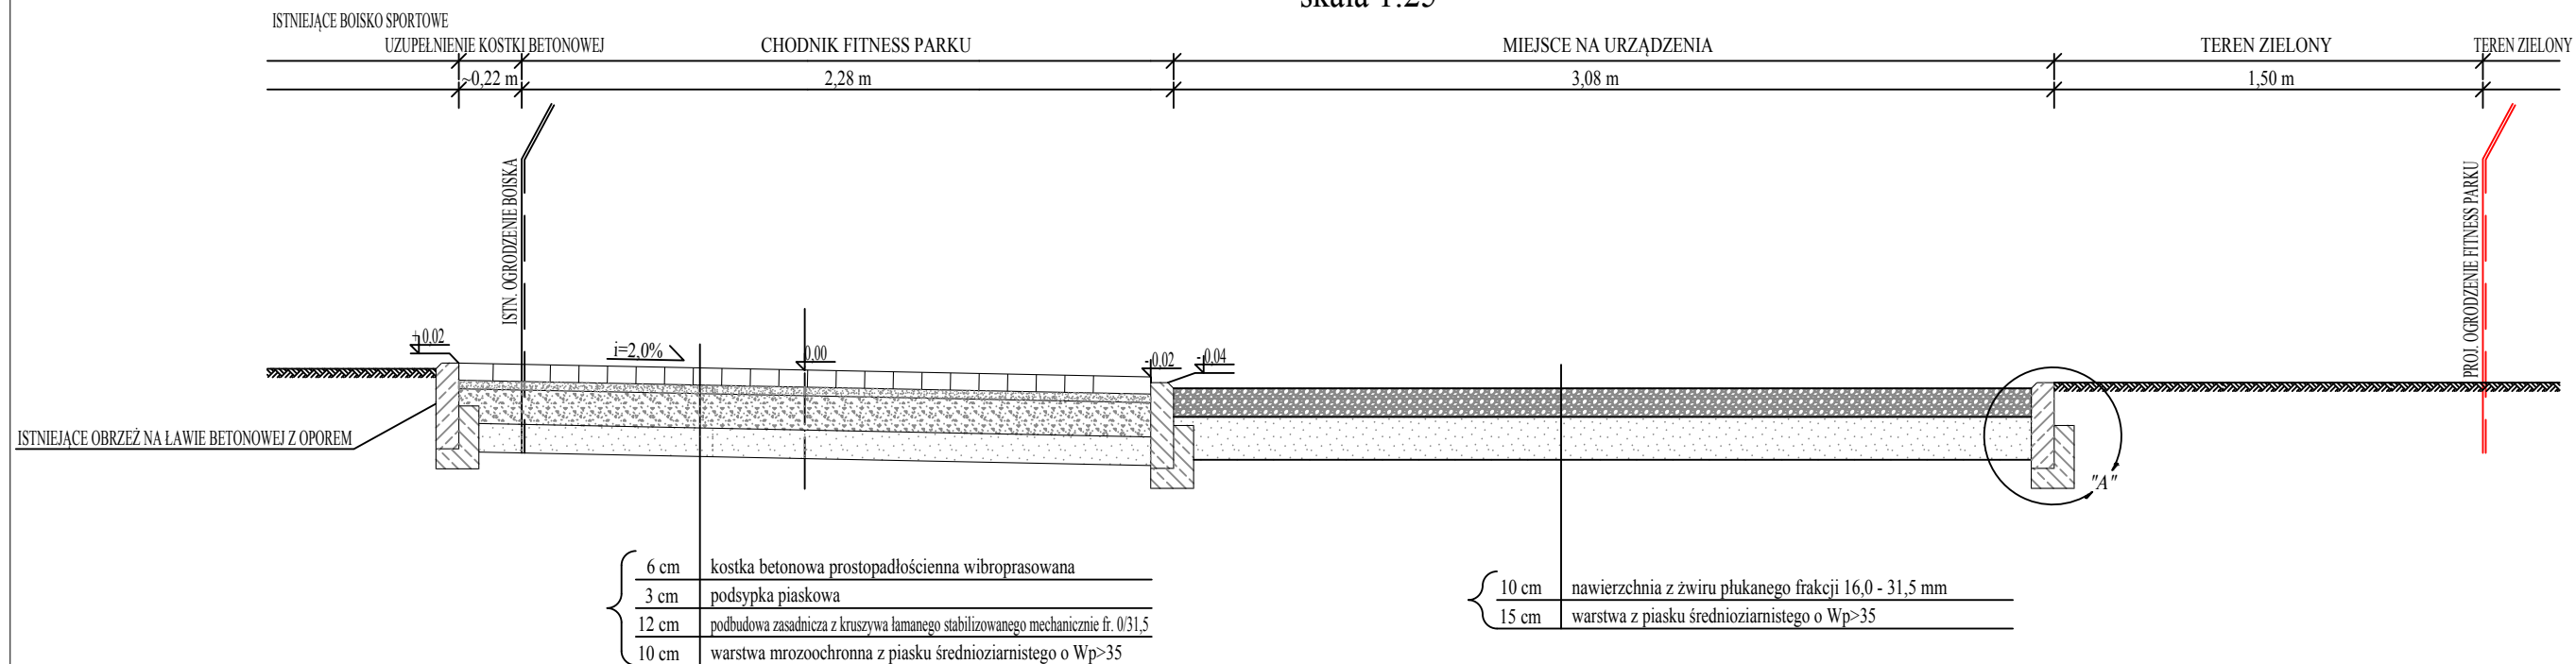

## PRZEKRÓJ 2-2 skala 1:25

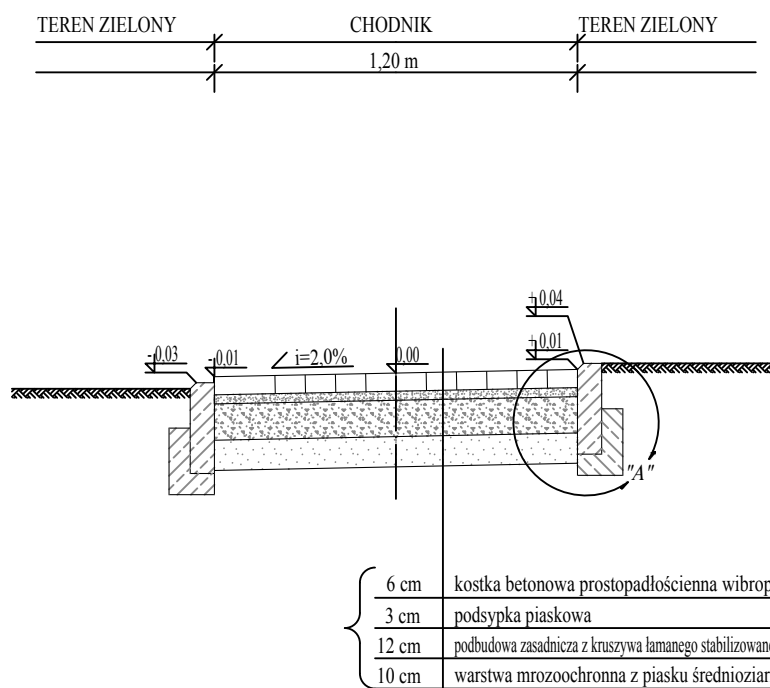

## SZCZEGÓŁ "A" skala 1:10

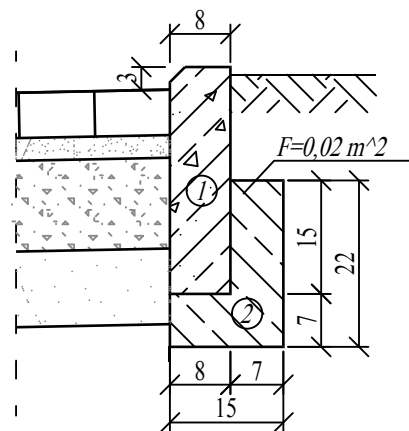

- ① obrzeże betonowe 8x30x100 cm
- ② ława z betonu C16/20

### UWAGA:

Wszystkie wymiary i rzędne należy sprawdzić przed rozpoczęciem robót i w trakcie ich prowadzenia.

Spadki poprzeczne na chodnikach i zjazdach należy dostosować do istn. wejść i wjazdów

Wszystkie układane warstwy zagęścić mechanicznie  $I_s \geq 1$ , grubość warstwy  $\leq 20$  cm

WSZELKIE WĄTPLIWOŚCI NALEŻY WYJAŚNIAĆ Z INSPEKTOREM ORAZ PROJEKTANTEM

**STUDIO Z**  
REGUŁA ZBIGNIEW  
48-303 NYSA, ul. Sudecka 10  
tel. 0-604 939 665  
REGON 53094388, NIP 753-002-72-81



Nazwa i adres obiektu:  
**BUDOWA FITNESS PARKU NA ŚWIEŻYM POWIETRZU PRZY OPS W NYSIE**

Temat rysunku: <b>PRZEKROJE KONSTRUKCYJNE</b>	Stadium dokumentacji: <b>PROJEKT WYKONAWCZY</b>	Skala: 1:25	Nr rys.: 2
Funkcja/upr.:	Imię i nazwisko	Podpis/data	
Opracował:	<b>mgr inż. Zbigniew Reguła</b>		
Uprawnienia:		drogi	marzec 2014
Projektant:	<b>mgr inż. Sebastian Celary</b>		
Uprawnienia:	<b>OPL/0809/PWOD/12</b>	drogi	marzec 2014