


Istniejący węzeł cieplny w Sz. Podst. Nr 1  
ul.Bohaterów Warszawy 7

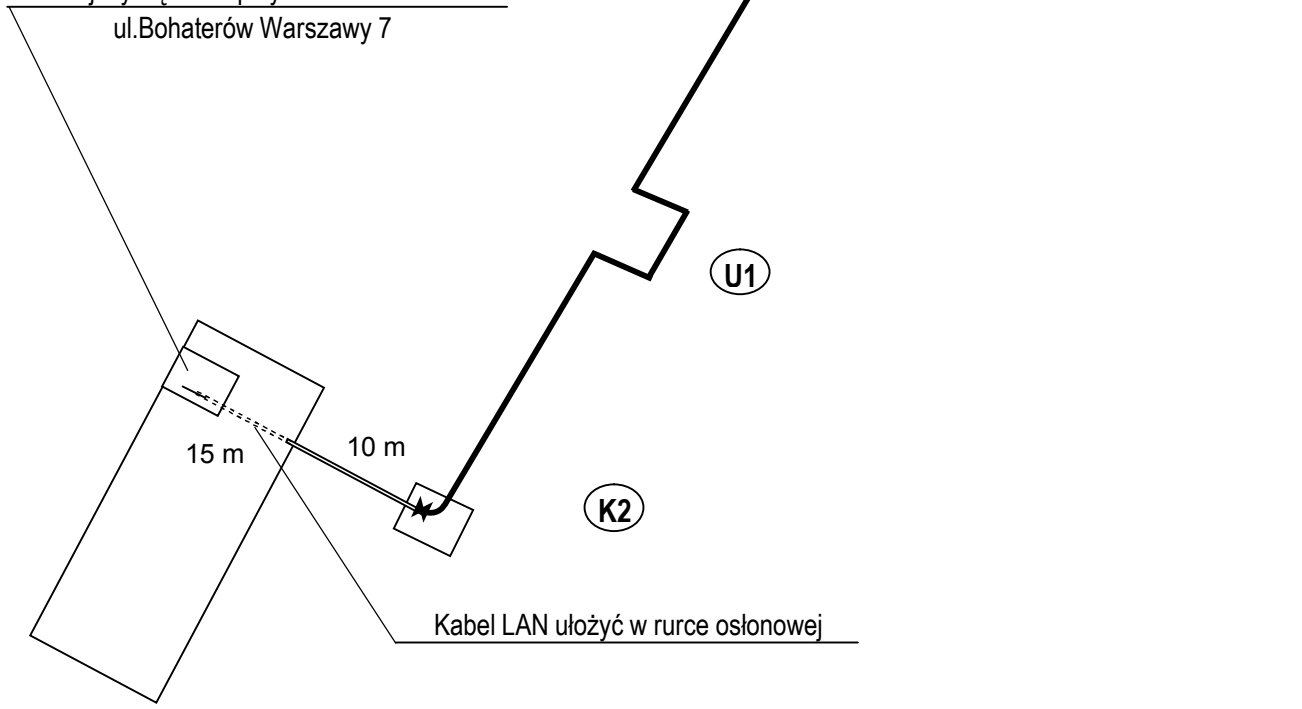

<b>ZAKŁAD USŁUG BUDOWLANYCH JÓZEF LIS</b> ul.KOSSAKA 25/12, 48-303 NYSA			
Stadium	PROJEKT BUDOWLANY	Branża	INSTALACJE SANITARNE
Obiekt	SIEĆ CIEPLNA PREIZOLOWANA WYSOKICH PARAMETRÓW 2 X DN 150 OD KOMORY UL.KRZYWOUSTEGO 21 DO KOMORY UL. BOH. W-WY 7 W NYSIE		
Treść opracowania	PRZEBUDOWA SIECI CIEPLNEJ W/P 2 X DN 150 - SCHEMAT TELETRANSMISJI		Data 12.2013
Projektował	inż..JÓZEF LIS upr. 33/87/Op		Skala 1:500
Opracował	inż..JÓZEF LIS upr. 33/87/Op		
Kreślił	Współpraca mgr inż.A.RUTA, mgr inż.A. MAJERZ		Nr rys. <b>6</b>
Sprawdził			
Kier. prac.			