


Poziom. porównawczy 178,00 m.n.p.m

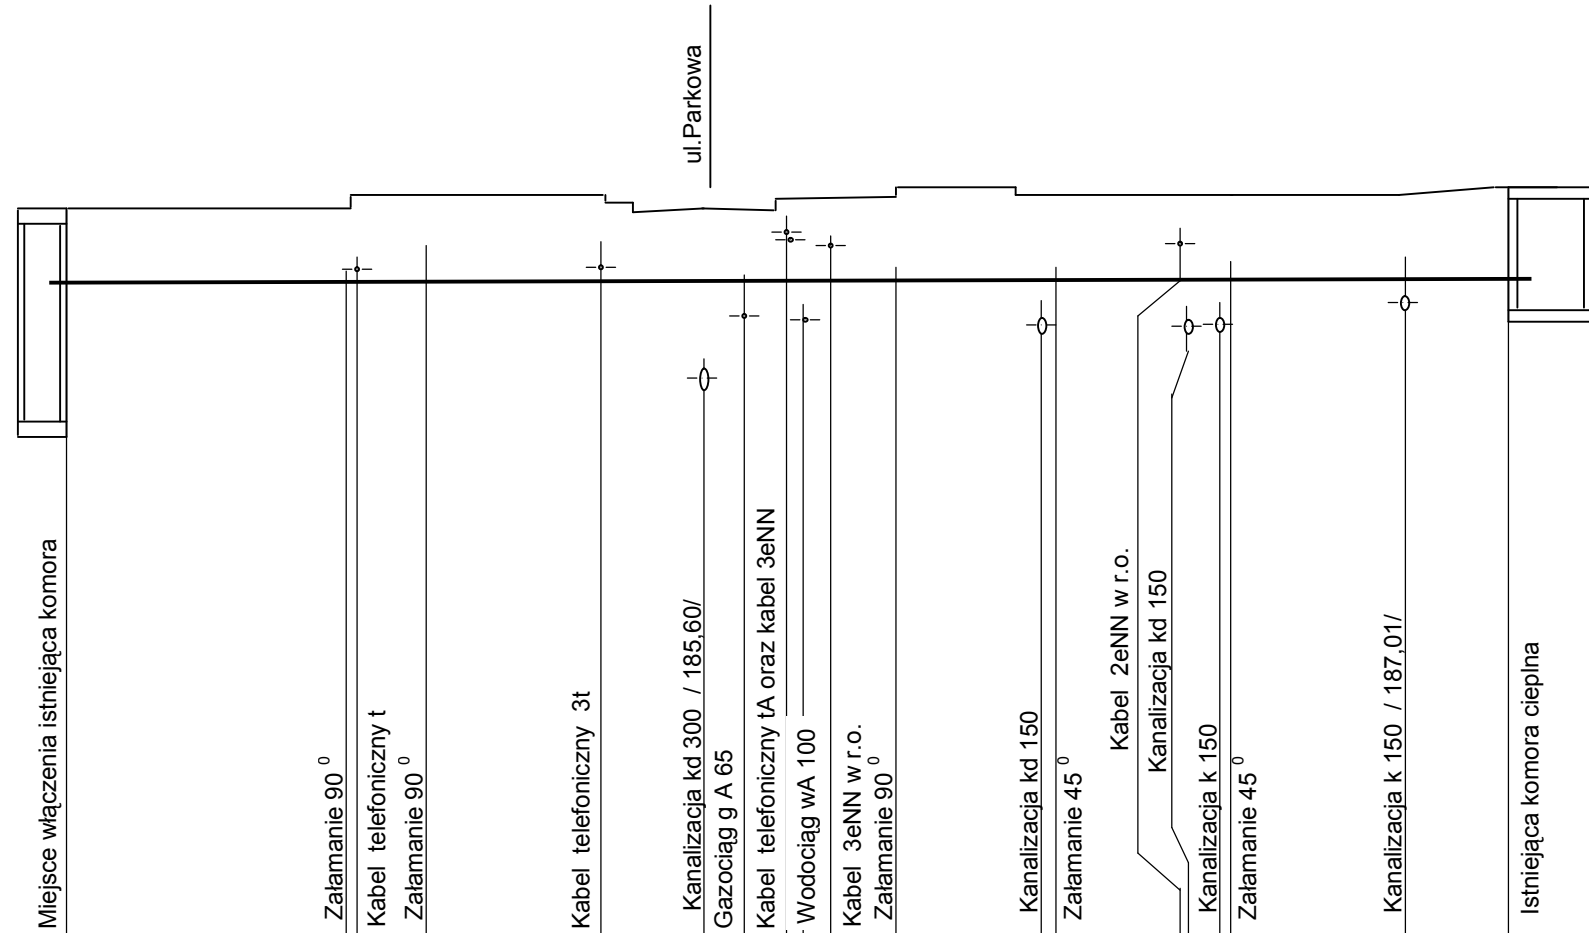

RZĘDNA TERENU	188,04	188,21	188,21		188,04		188,21		188,22		
RZĘDNA OSI RUROCIĄGU	187,03	187,04	187,04		187,05		187,06		187,07		
ODLEGŁOŚCI	0,0	17,5	17,5	22,5	29,5	52,0	10,0	62,0	11,0	73,0	17,5
SPADKI I DŁUGOŚCI		$i=0,5\text{‰}$									$I=90,5$
ŚREDNICA	2 x ϕ 219,1 / 315										
OZNACZENIA	(K1)	(1)	(2)			(3)	(4)		(5)		(K2)
NAWIERZCHNIA		Polbruk	Trawnik		Asfalt	Chodnik betonowy	Trawnik		Beton		

Chodnik
Polbruk

Zakład Usług Budowlanych
inż. Józef Lis

Lokalizacja : **Nysa ul.Piastowska i ul.Parkowa**

Inwestor: **Nyska Energetyka Ciepła - Nysa - Sp. z o.o. ul Jagiellońska 10a**

Projektant:

Rys. nr 2

inż. Józef Lis

Nysa 03.2011 r.

Temat : **Przebudowa sieci ciepłej n/p 2x DN 200 od ul.Piastowskiej do komory ul.Parkowa w Nysie**

PROFIL SIECI CIEPŁNEJ

skala 1 : 100/500