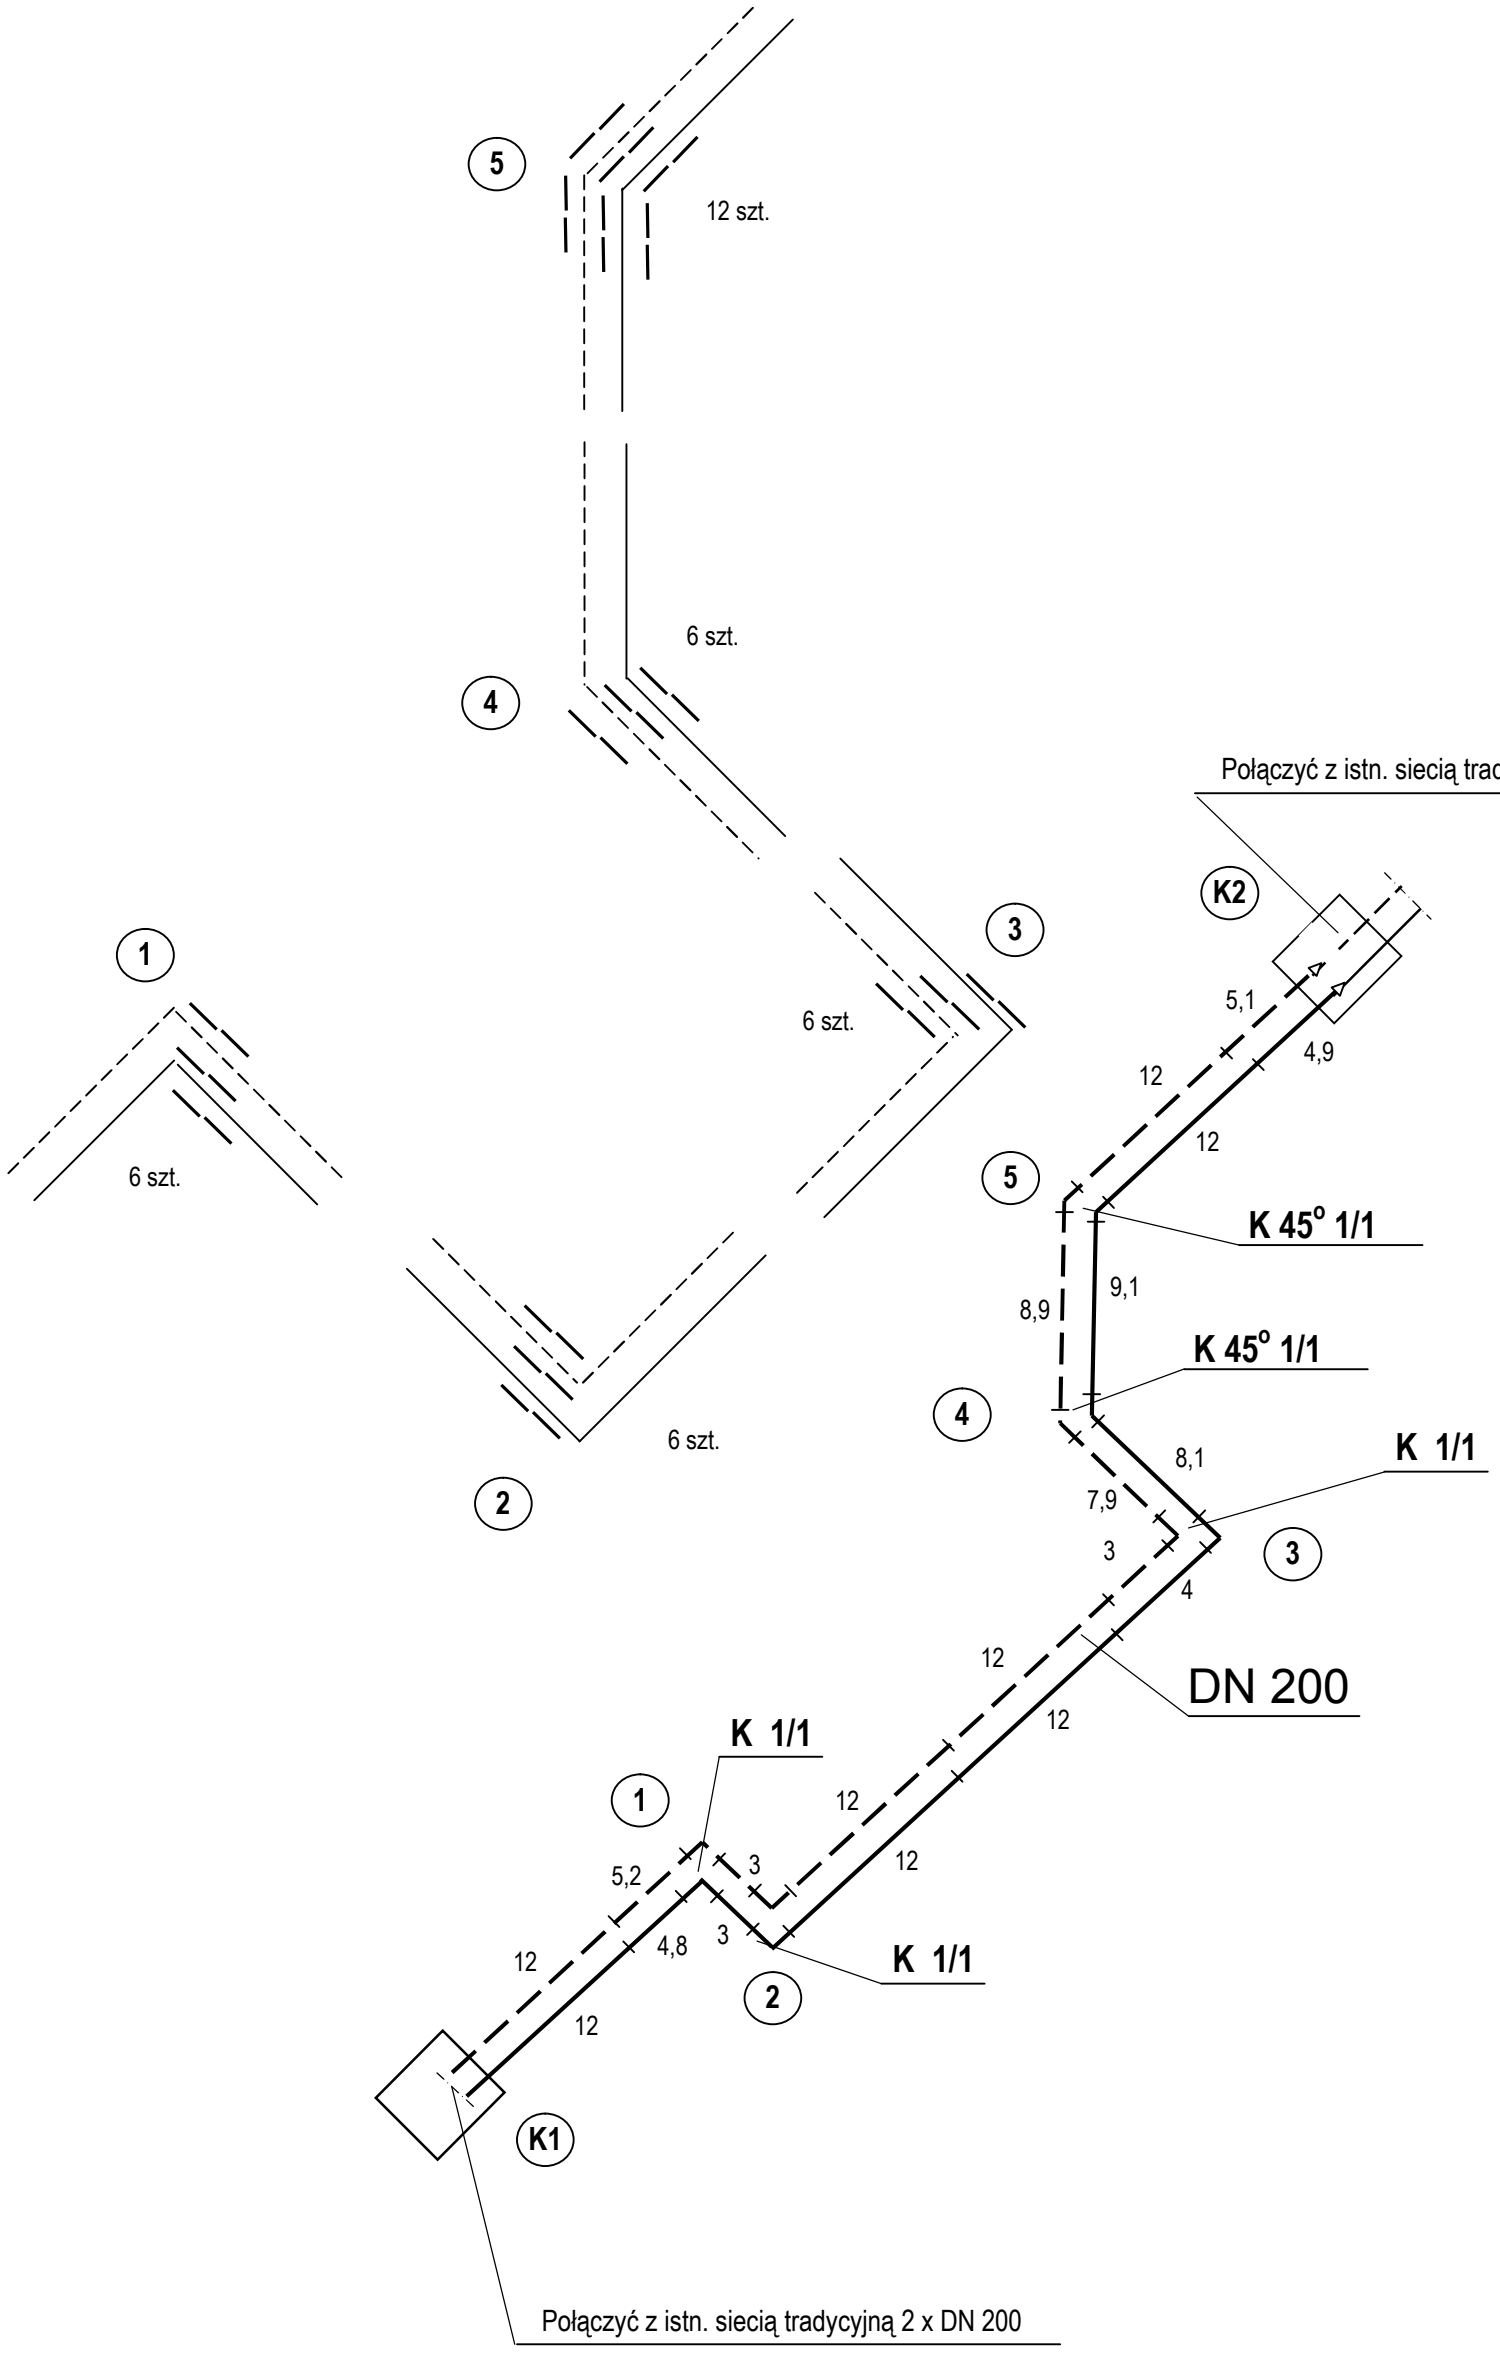

Zakład Usług Budowlanych
inż. Józef Lis

Temat : **Przebudowa sieci cieplnej n/p 2x DN 200 od ul.Piastowskiej do komory ul.Parkowa w Nysie**

Lokalizacja : **Nysa ul.Piastowska i ul.Parkowa**

Inwestor: **Nyska Energetyka Cieplna - Nysa - Sp. z o.o. ul Jagiellońska 10a**

Rys. nr 3

SCHEMAT MONTAŻOWY

Projektant: **inż. Józef Lis**

Nysa 03.2011 r.

skala 1 : 500