


RZUT LOKALU i KONDYGNACJI I PIĘTRA
Nysa Rynek 32/2
Skala 1:100

1. Kuchnia	- 2,35 m ²	3. Przedpokój	- 2,46 m ²
2. Łazienka	- 3,26 m ²	4. Pokój	- 16,70 m ²

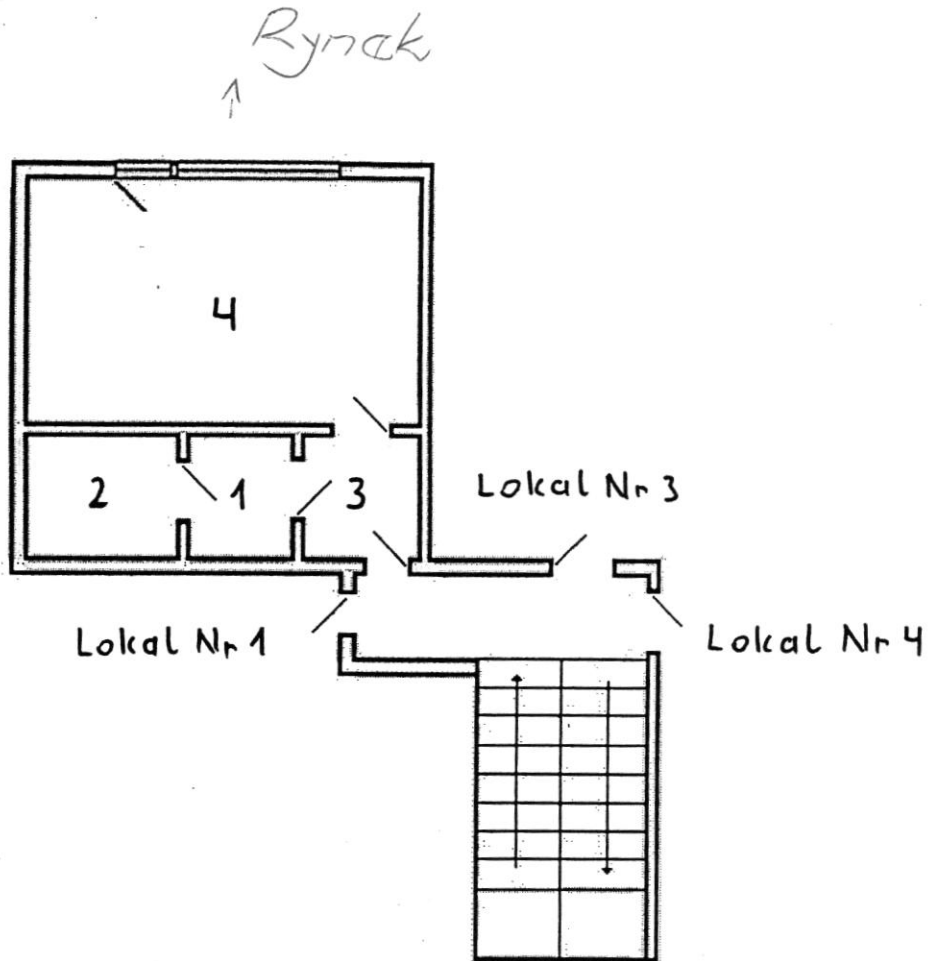

mgr inż. ~~Mi~~ ^{ostaw} Hrycków
upr. bud. nr 53/S4/OP