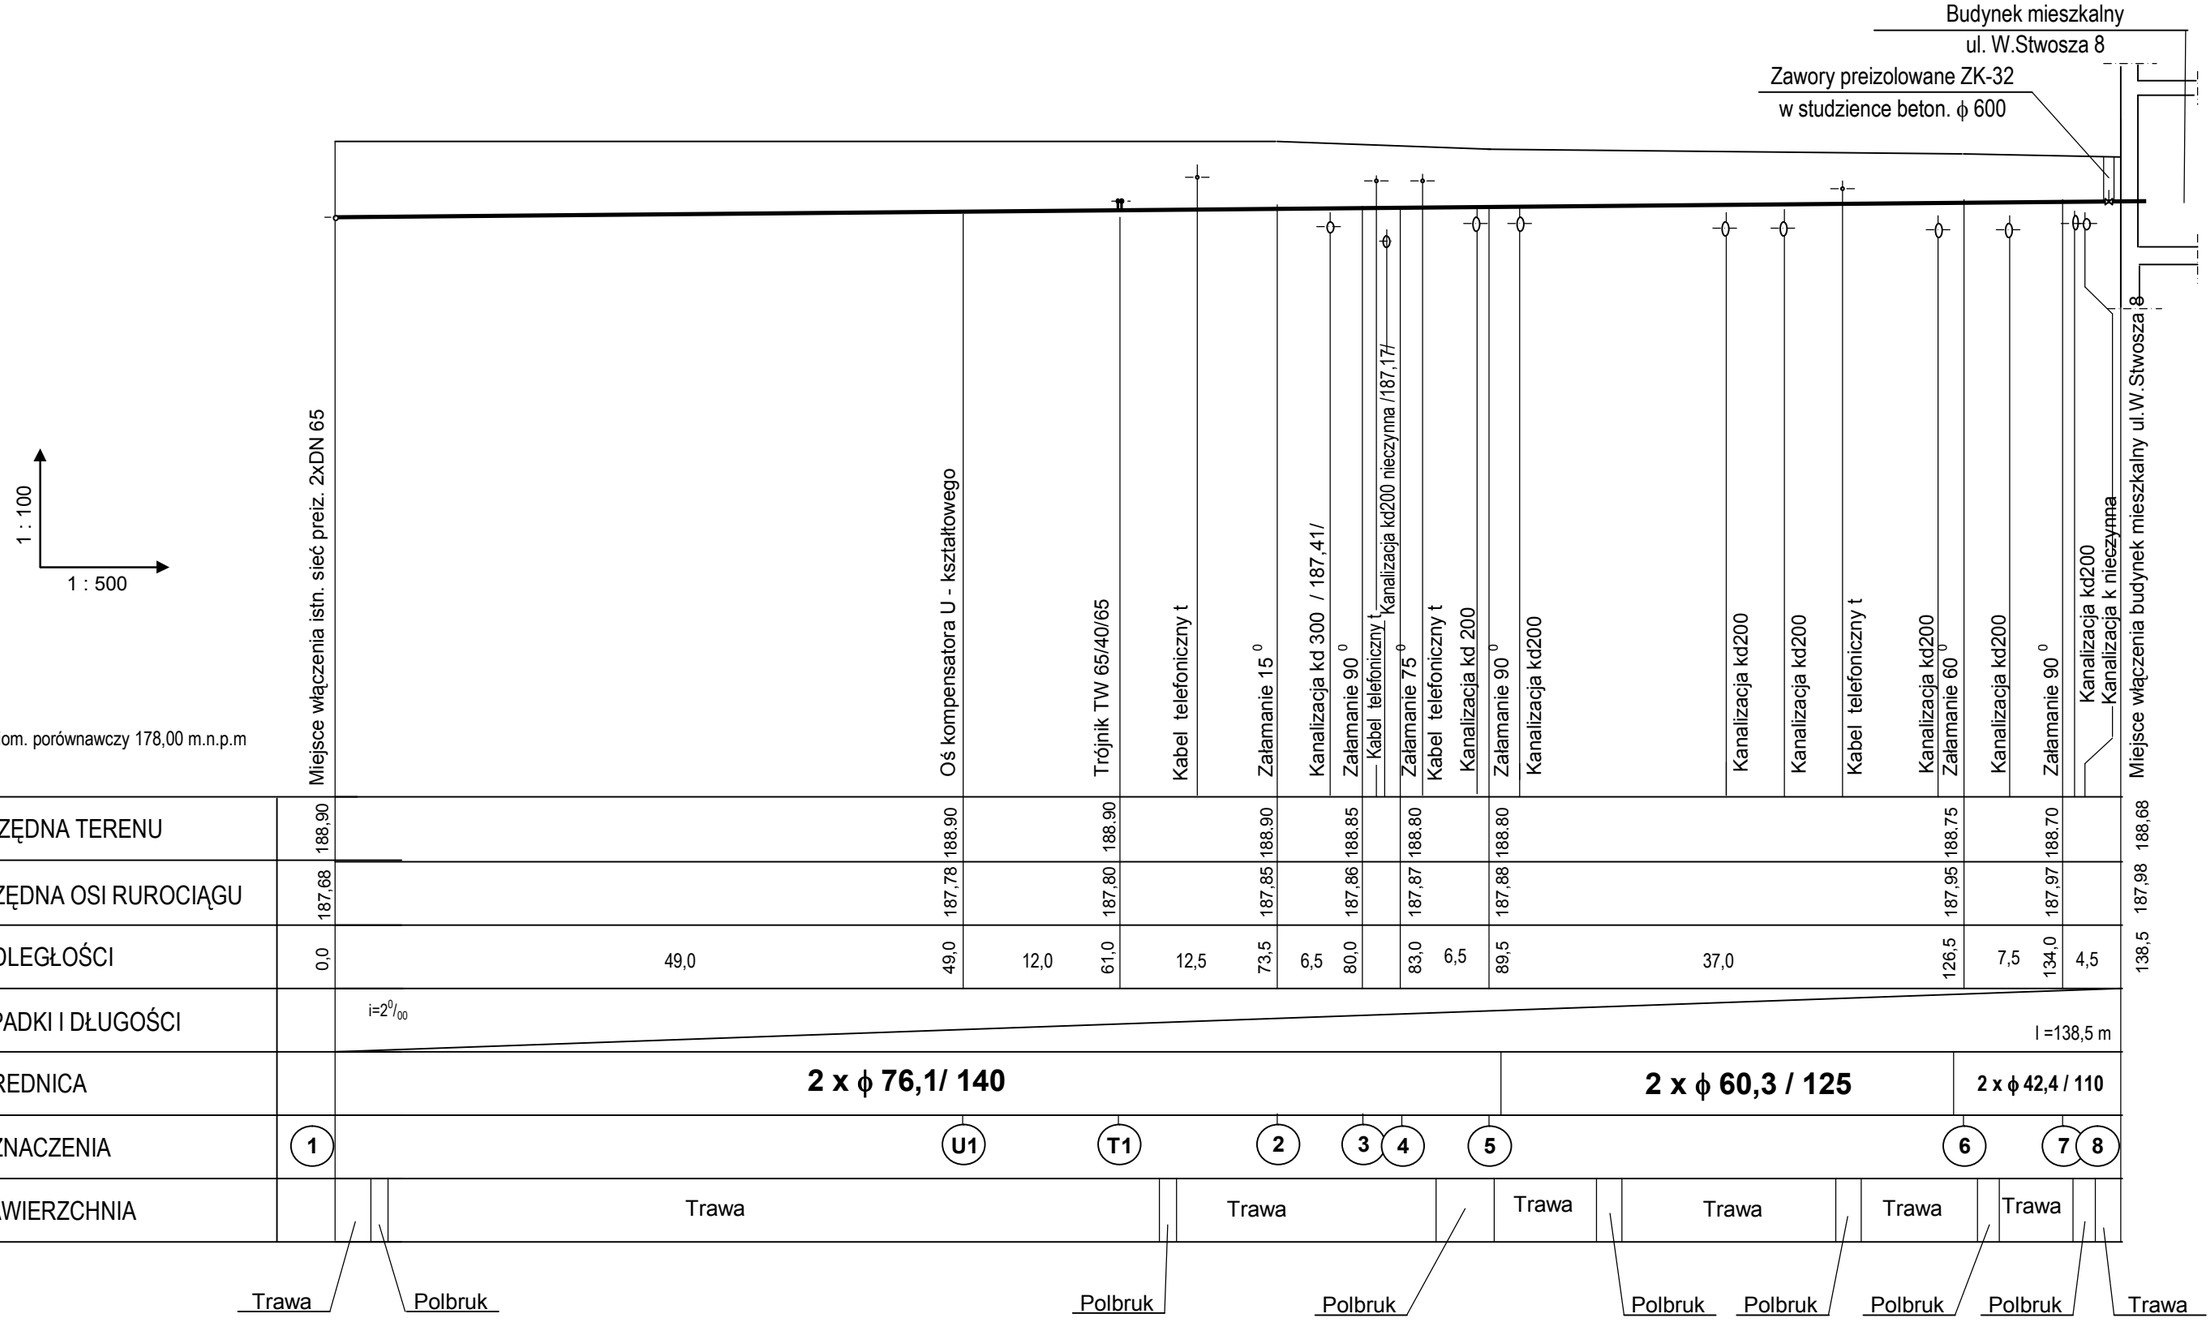
Budynek mieszkalny
ul. W.Stwosza 8
Zawory preizolowane ZK-32
w studzience beton. ϕ 600
1 : 100
1 : 500
Poziom. porównawczy 178,00 m.n.p.m
Miejsce włączenia istn. sieć preiz. 2xDN 65
Oś kompensatora U - kształtowego
Trójnik TW 65/40/65
Kabel telefoniczny t
Załamanie 15 0
Kanalizacja kd 300 / 187,41/
Załamanie 90 0
Kabel telefoniczny t
Kanalizacja kd200 nieczynna /187,17/
Załamanie 75 0
Kabel telefoniczny t
Kanalizacja kd 200
Załamanie 90 0
Kanalizacja kd200
Kanalizacja kd200
Kanalizacja kd200
Kabel telefoniczny t
Kanalizacja kd200
Załamanie 60 0
Kanalizacja kd200
Załamanie 90 0
Kanalizacja kd200
Kanalizacja k nieczynna
Miejsce włączenia budynek mieszkalny ul.W.Stwosza 8
RZĘDNA TERENU
RZĘDNA OSI RUROCIĄGU
ODLEGŁOŚCI
SPADKI I DŁUGOŚCI
i=2 0/00
l =138,5 m
ŚREDNICA
2 x ϕ 76,1/ 140
2 x ϕ 60,3 / 125
2 x ϕ 42,4 / 110
OZNACZENIA
NAWIERZCHNIA
Trawa
Polbruk

| | | |