


SZCZEGÓŁ "A"

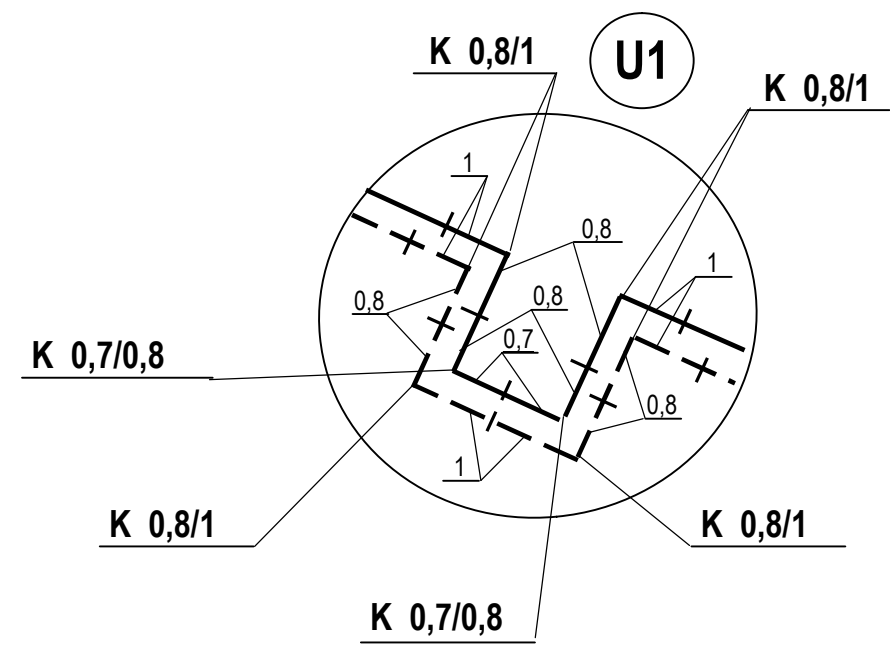

ZAKŁAD USŁUG BUDOWLANYCH JÓZEF LIS ul.KOSSAKA 25/12, 48-303 NYSIA			
Stadium	PROJEKT BUDOWLANY	Branża	INSTALACJE SANITARNE
Obiekt	SIEĆ CIEPLNA PREIZOLOWANA W/P 2 X DN 65/50/40/32 DO BUDYNKÓW PRZY UL. MARIACKIEJ 32 I UL. W. STWOSZA 8 W NYSIE		
Treść opracowania	BUDOWA SIECI CIEPLNEJ W/P 2 X DN 65/50/40/32 - SCHEMAT MONTAŻOWY		Data 12.2013
Projektował	inż. JÓZEF LIS upr. 33/87/Op		Skala 1:500
Opracował	inż. JÓZEF LIS upr. 33/87/Op		
Kreślił	Współpraca mgr inż. A. RUTA, mgr inż. A. MAJERZ		Nr rys. 4
Sprawił			
Kier. prac.			