


Projektowana sieć cieplna preizolowana  
2 x DN 32

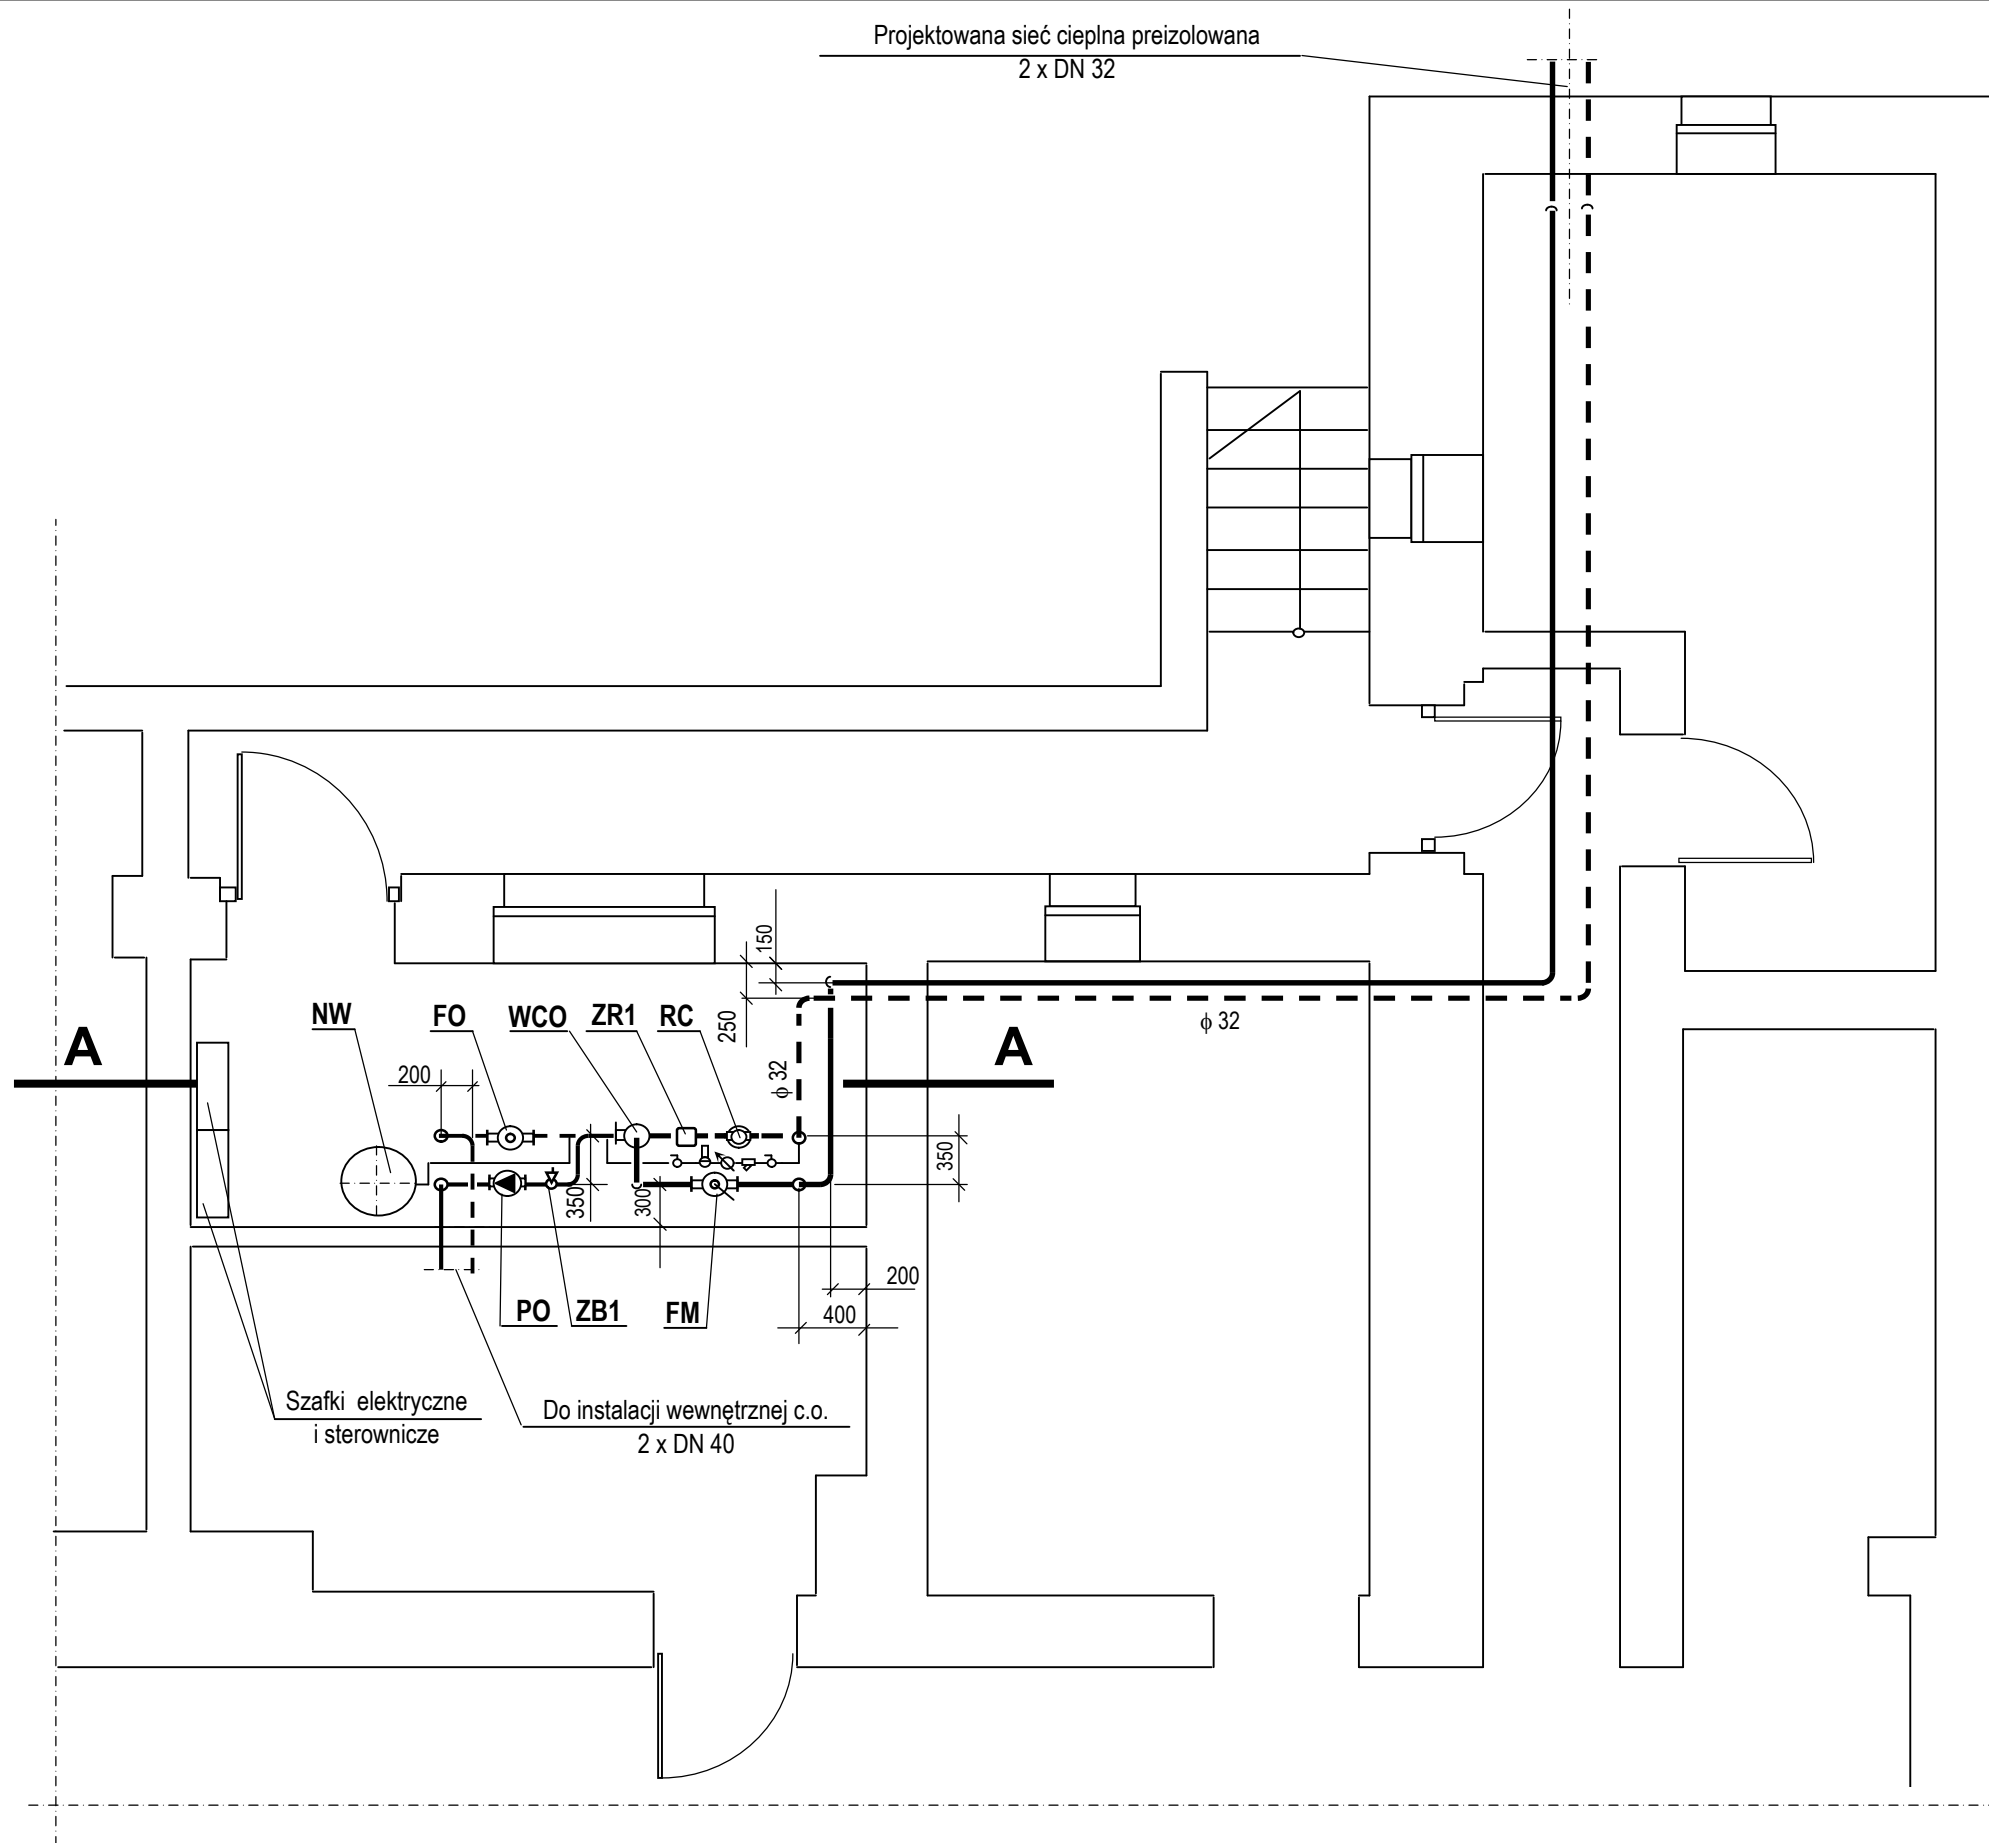

ZAKŁAD USŁUG BUDOWLANYCH JÓZEF LIS  
ul.KOSSAKA 25/12, 48-303 NYSA

Stadium	PROJEKT BUDOWLANY	Branża	INSTALACJE SANITARNE
Obiekt	SIEĆ CIEPLNA PREIZOLOWANA WYSOKICH PARAMETRÓW 2 X DN 50/32 DO BUDYNKU MIESZKALNEGO UL.MARIACKA 31 W NYSIE		
Treść opracowania	BUDOWA PRZYŁĄCZA SIECI CIEPLNEJ W/P 2 X DN 50/32 - TRASA CIEPŁOCIĄGUW BUDYNKU		Data 02.2013
Projektował	inż..JÓZEF LIS upr. 33/87/Op		Skala 1:50
Opracował	inż..JÓZEF LIS upr. 33/87/Op		
Kreślił	Współpraca mgr inż.M.RUTA, mgr inż.A. MAJERZ		Nr rys. 6
Sprawdził			
Kier. prac.			