

**INSTALGO**  
 USŁUGI GEODEZYJNE I PROJEKTOWE  
 MAREK JOB  
 48-300 NYSA, ul. Armii Krajowej 26  
 tel./fax 077 433 71 00, 0-501 185 189  
 REGON 531645941, NIP 753-153-50-16

**MAPA DO CELÓW PROJEKTOWYCH**  
 skala 1: 500

Woj. **opolskie**  
 Pow. **nyski**  
 Jedn.ewid.: **160705\_4 NYSA-MIASTO**  
 Obręb ewid.: **0005 Śródmieście**  
 Ulica: **Marcinkowskiego**  
 k.mapy: **23 ; dz.40/2**  
 sekcja: **473.413.0442,0531**  
 ukł. współrz.: **1965**  
 ukł. wys.: **Kronsztadt**  
 KERK: **80/13**

**zakres aktualizacji**

Obciążeń służebnościami gruntowymi nie ustalono,  
 gdyż nie ma to znaczenia dla inwestycji.

25. 01. 2013

GEODETA UPRAWNIENY  
 Marek Job  
 48-300 Nysa, ul. Armii Krajowej 26  
 świadectwo geod. nr 18439


Starostwo Powiatowe w Nysie  
 Powiatowy Ośrodek Dokumentacji Geodezyjnej i Kartograficznej

W obszarze oznaczonym tytułem ..... potwierdzono w terenie aktualność treści mapy zasadniczej. Dokumenty potwierdzające aktualność mapy przyjęto do zasobu w dniu 12.02.2013 i oświadczone pod nr 80.113. Niniejsza mapa może służyć do celów projektowych. Projektowane obiekty budowlane wymagające pozwolenia na budowę podlegają wyliczeniu i inwentaryzacji powykonawczej przez jednostki uprawnione do wykonywania prac geodezyjnych.

Nysa 01.02.2013 (imię i nazwisko, podpis)

**Z up. STAROSTY**  
 mgr inż. **Ryszard Krowczyński**  
 Kierownik Powiatowego Ośrodka Dokumentacji Geodezyjnej i Kartograficznej

Nie wyklucza się istnienia w terenie innych nie wykazanych na niniejszej mapie urządzeń podziemnych, które nie były zgłoszone do inwentaryzacji lub o których brak jest informacji w instytucjach branżowych.

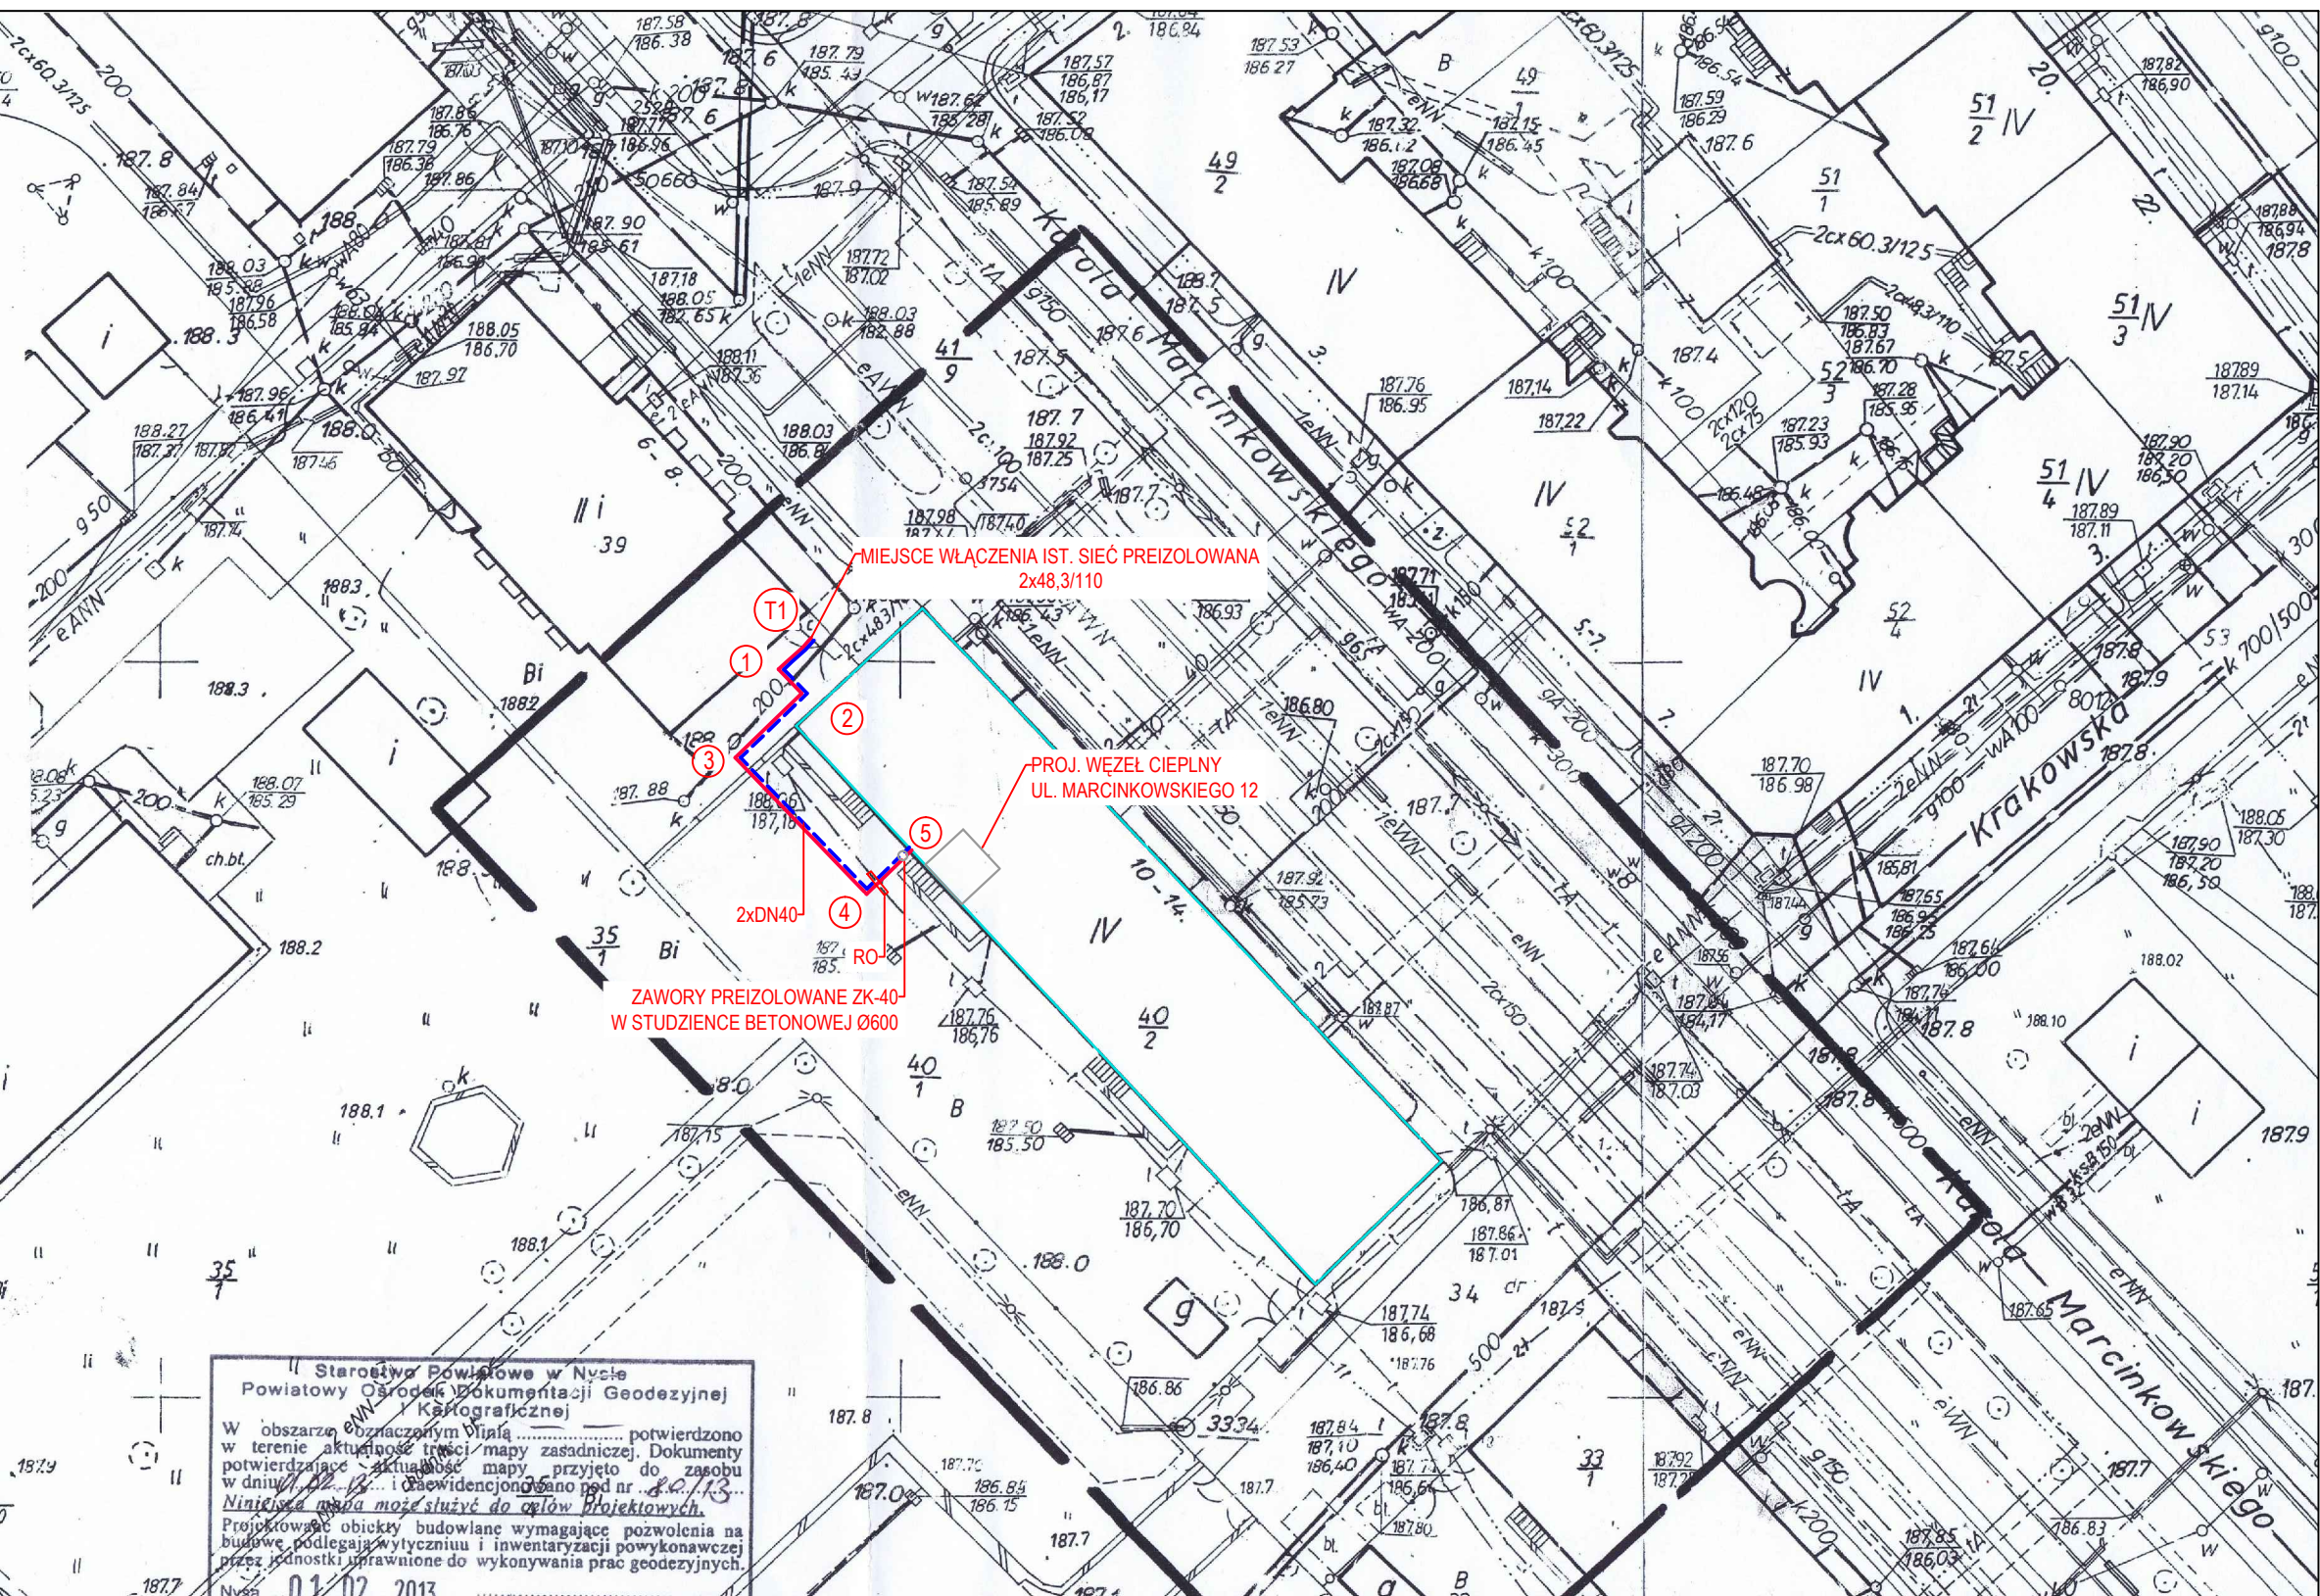

| ZAKŁAD USŁUG BUDOWLANYCH JÓZEF LIS |  |                  |              |
|------------------------------------|--|------------------|--------------|
| ul. KOSSAKA 25/12 48-303 NYSA      |  |                  |              |
| Stadium                            | projekt budowlany  | Branża sanitarna |              |
| Obiekt                             | UD BUDOWY YUUSDPADUET OYU3 Y AKADPI E DO BUDYNKU MIESZKALNEGO UL. MARCINKOWSKIEGO 10,12,14 W NYSIE |                  | DT NR        |
| Treść opracowania                  | OMYU OBYUZYJ OZBUOODOYUOPRY BUAKADPI E   |                  | Data 03.2013 |
| Projektował                        | inż. JÓZEF LIS upr. nr 33/87/Op  |                  | Skala        |
| Opracował                          | inż. JÓZEF LIS upr. nr 33/87/Op  |                  | 1:500        |
| Kreślił                            | współpraca: mgr inż. M. RUTA   |                  | Nr rys. 1    |
| Sprawdził                          |  |                  |              |
| Kier.pracowni                      |  |                  |              |

Wykazane na niniejszej mapie granice nieruchomości określono z wymaganą dokładnością. Niniejsza mapa może służyć do projektowania budynków w odległości 4,0m od granicy nieruchomości.