



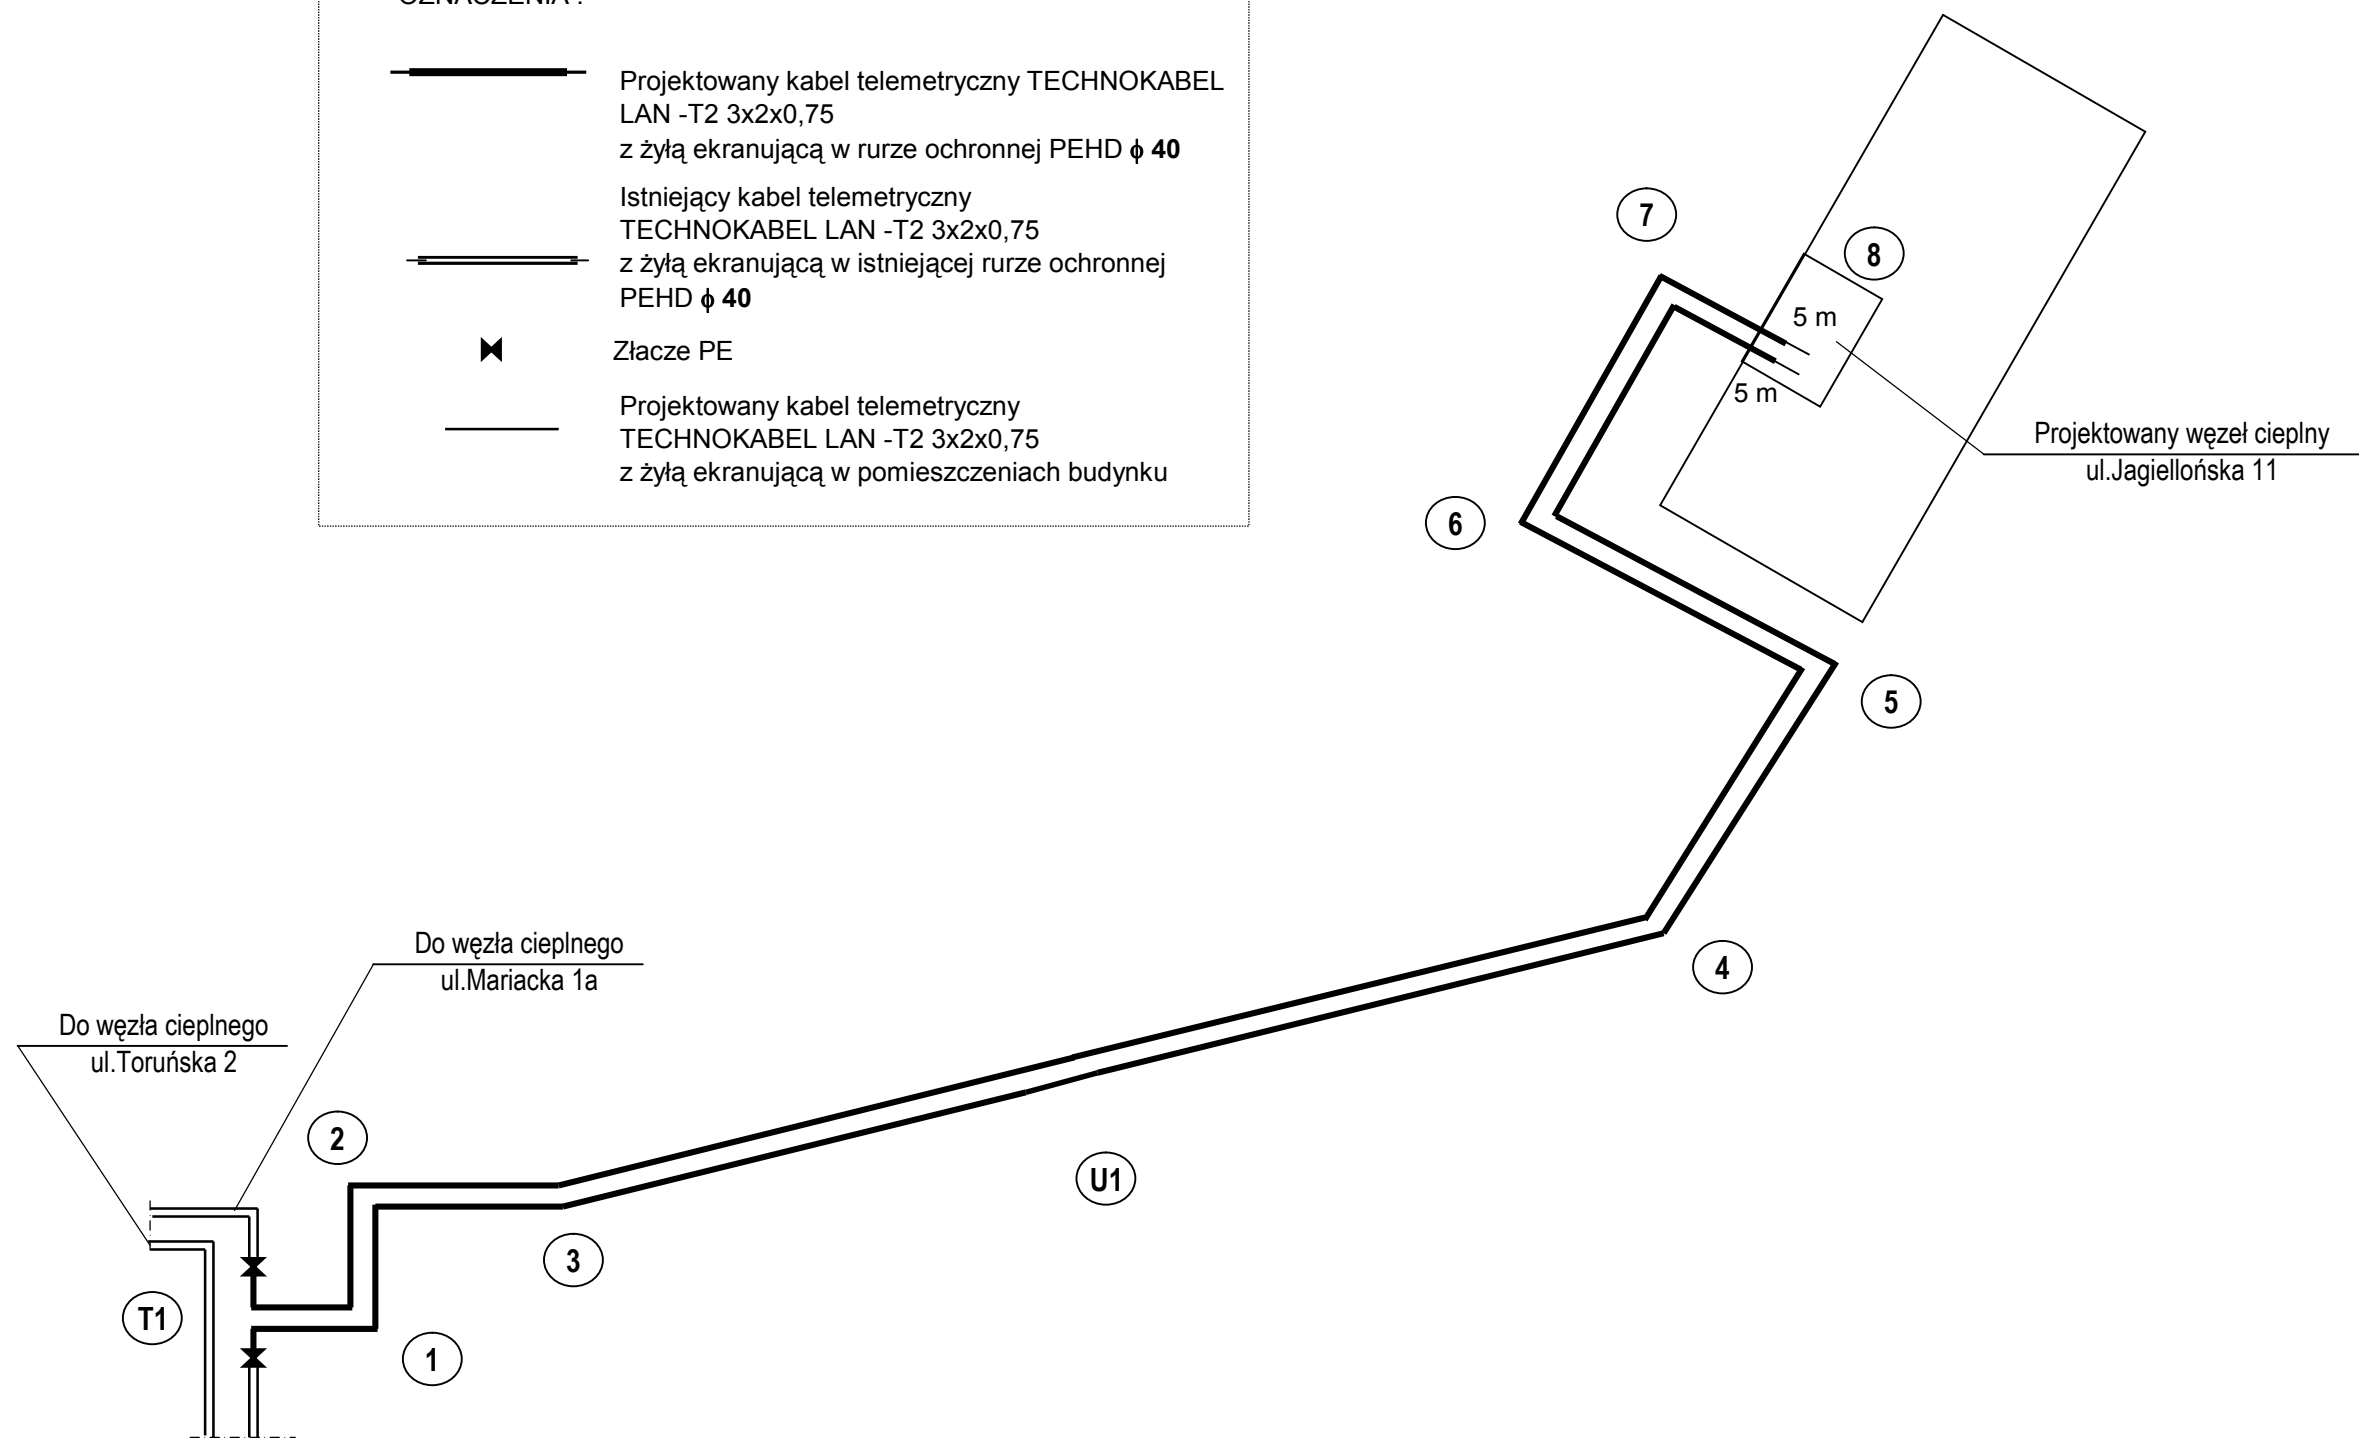


OZNACZENIA :

- 
 Projektowany kabel telemetryczny TECHNOKABEL LAN -T2 3x2x0,75 z żyłą ekranującą w rurze ochronnej PEHD ϕ 40
- 
 Istniejący kabel telemetryczny TECHNOKABEL LAN -T2 3x2x0,75 z żyłą ekranującą w istniejącej rurze ochronnej PEHD ϕ 40
- 
 Złącze PE
- 
 Projektowany kabel telemetryczny TECHNOKABEL LAN -T2 3x2x0,75 z żyłą ekranującą w pomieszczeniach budynku



ZAKŁAD USŁUG BUDOWLANYCH JÓZEF LIS ul.KOSSAKA 25/12, 48-303 NYSA			
Stadium	PROJEKT BUDOWLANY	Branża	INSTALACJE SANITARNE
Obiekt	SIEĆ CIEPLNA PREIZOLOWANA WYSOKICH PARAMETRÓW 2 X DN 40 DO BUDYNKU MIESZKALNEGO UL.JAGIELLOŃSKA 11,13 W NYSIE		
Treść opracowania	BUDOWA PRZYŁĄCZA SIECI CIEPLNEJ W/P 2 X DN 40 - SCHEMAT TELETRANSMISJI		Data 01.2013
Projektował	inż..JÓZEF LIS upr. 33/87/Op		Skala 1:500
Opracował	inż..JÓZEF LIS upr. 33/87/Op		Nr rys. 6
Kreślił	Współpraca mgr inż.A.RUTA ,inż.A. MAJERZ		
Sprawdził			
Kier. prac.			