


Poziom. porównawczy 177,00 m.n.p.m

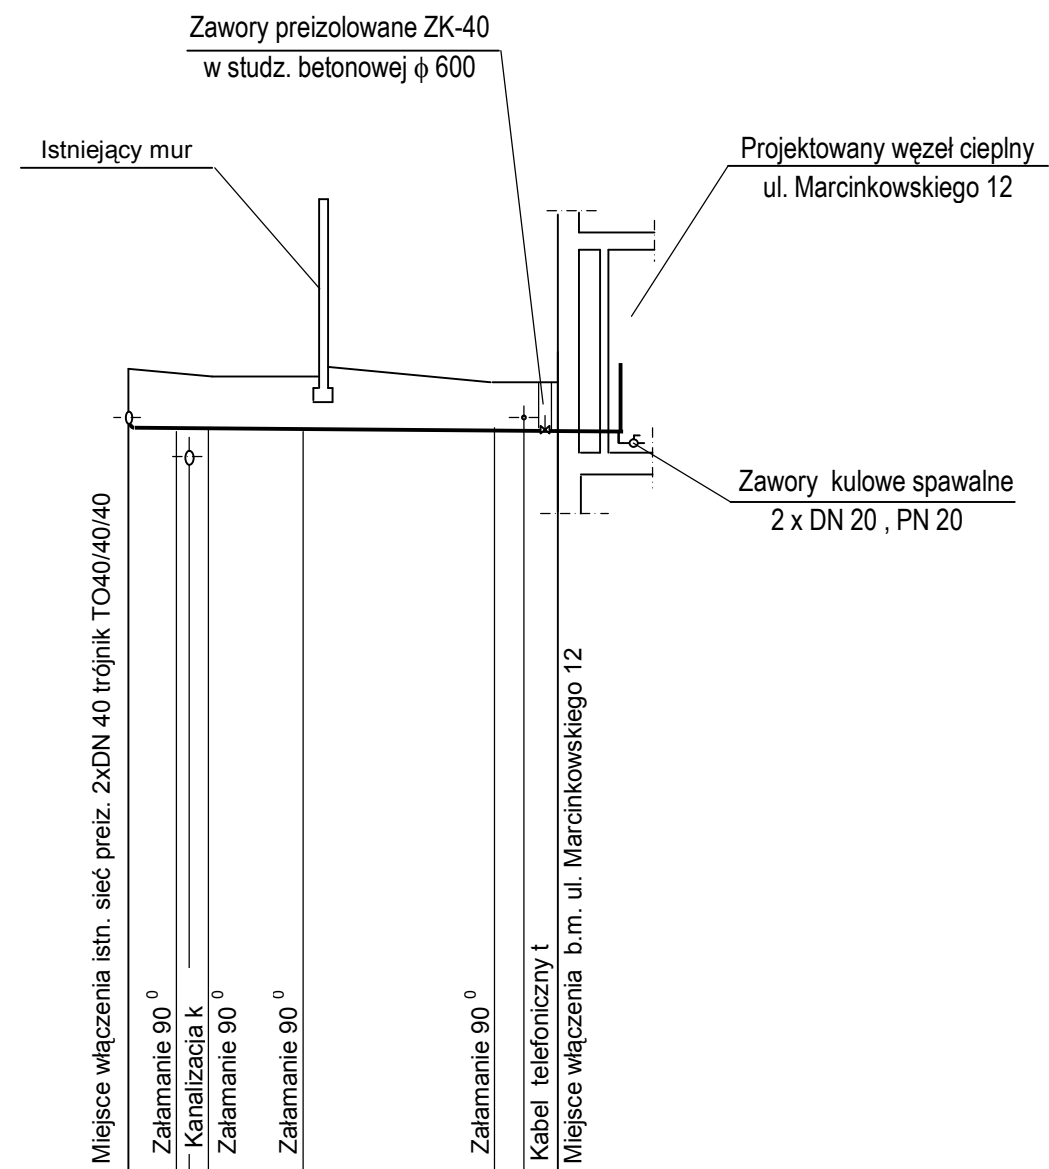

RZĘDNA TERENU		187,98	187,88	187,88	187,88	188,00	187,80	
RZĘDNA OSI RUROCIĄGU		187,23	187,23	187,23	187,22	187,22	187,21	
ODLEGŁOŚCI		0,0	3,0	5,0	11,0		23,0	
SPADKI I DŁUGOŚCI			$i=1\text{‰}$				$l=27,0$	
ŚREDNICA		2 x φ 48,3 / 110						
OZNACZENIA		T1	1 2	3			4 5	
NAWIERZCHNIA			ASFALT			Trawa		

Kabel telefoniczny t
Miejsce włączenia b.m. ul. Marcinkowskiego 12
27,0 187,20 187,80

ZAKŁAD USŁUG BUDOWLANYCH JÓZEF LIS ul.KOSSAKA 25/12, 48-303 NYSA			
Stadium	PROJEKT BUDOWLANY	Branża	INSTALACJE SANITARNE
Obiekt	SIEĆ CIEPLNA PREIZOLOWANA WYSOKICH PARAMETRÓW 2 X DN 40 DO BUDYNKU MIESZKALNEGO UL.MARCINKOWSKIEGO 10,12,14 W NYSIE		
Treść opracowania	BUDOWA PRZYŁĄCZA SIECI CIEPLNEJ W/P 2 X DN 40 - PROFIL PODŁUŻNY SIECI CIEPLNEJ		Data 02.2013
Projektował	inż..JÓZEF LIS upr. 33/87/Op		Skala 1:100/500
Opracował	inż..JÓZEF LIS upr. 33/87/Op		
Kreślił	Współpraca mgr inż. M.RUTA, mgr inż.A. MAJERZ		Nr rys. 2
Sprawdził			
Kier. prac.			