



Pomieszczenie proj. węzła cieplnego
ul. Mariacka 14,16

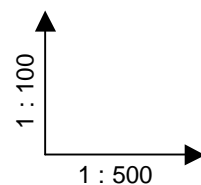

Poziom. porównawczy 177,00 m.n.p.m

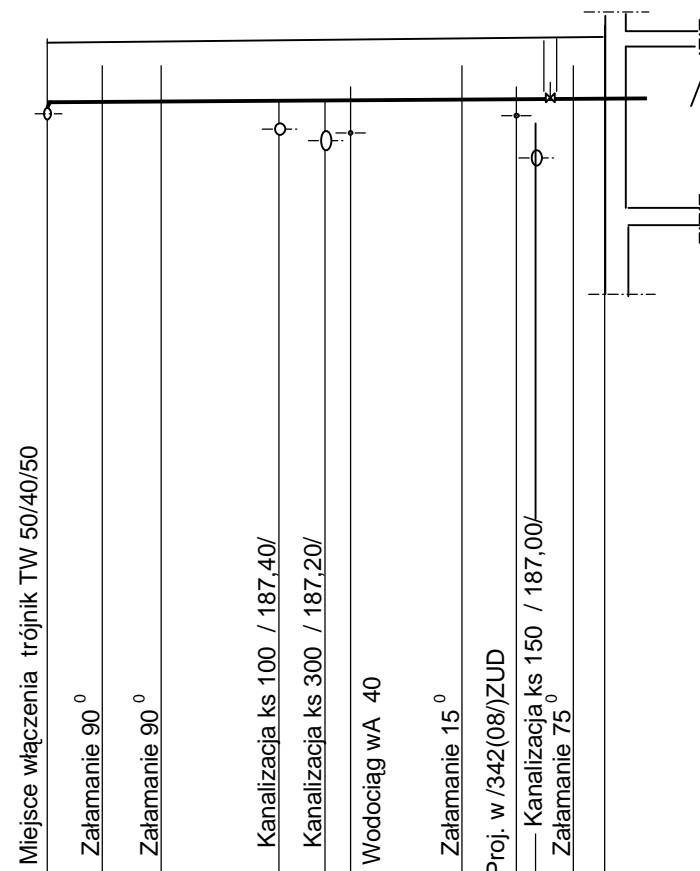

RZĘDNA TERENU	188,67	188,70	188,70	188,70	188,70	188,70	188,70	188,70
RZĘDNA OSI RUROCIĄGU	187,82	187,96	187,96	187,96	187,96	187,96	187,96	187,86
ODLEGŁOŚCI	0,0	3,5	7,0		26,0	33,0	35,0	
SPADKI I DŁUGOŚCI		$i=1^{\circ}/_{00}$		$i=35,0$				
ŚREDNICA		2 x f 48,3 / 110						
OZNACZENIA	Ⓣ6	Ⓜ18	Ⓜ19		Ⓜ20	Ⓜ21	Ⓜ22	
NAWIERZCHNIA		Teren ziemny						beton

Zakład Usług Budowlanych inż. Józef Lis		Temat : Budowa przyłącza sieci ciepłej w/p DN 80/65/50 do budynku przy ul. Zjednoczenia 13 w Nysie
Lokalizacja : Nysa ul. Zjednoczenia ,Mariacka		PROFIL SIECI CIEPŁEJ- PRZYŁĄCZA C.D.
Inwestor: Nyska Energetyka Ciepła - Nysa - Sp. z o.o. ul Jagiellońska 10a	Rys. nr 4	
Projektant:	inż. Józef Lis	
Nysa 11.2009 r.		skala 1 : 100/500

Projektant:	inž. Józef Lis	skala 1 : 100/500
Nysa 11.2009 r.		

plnej

enia 13

EJ-

)

