



Pomieszczenie proj. węzła cieplnego
ul. Zjednoczenia 13

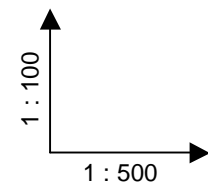

Poziom. porównawczy 177,00 m.n.p.m

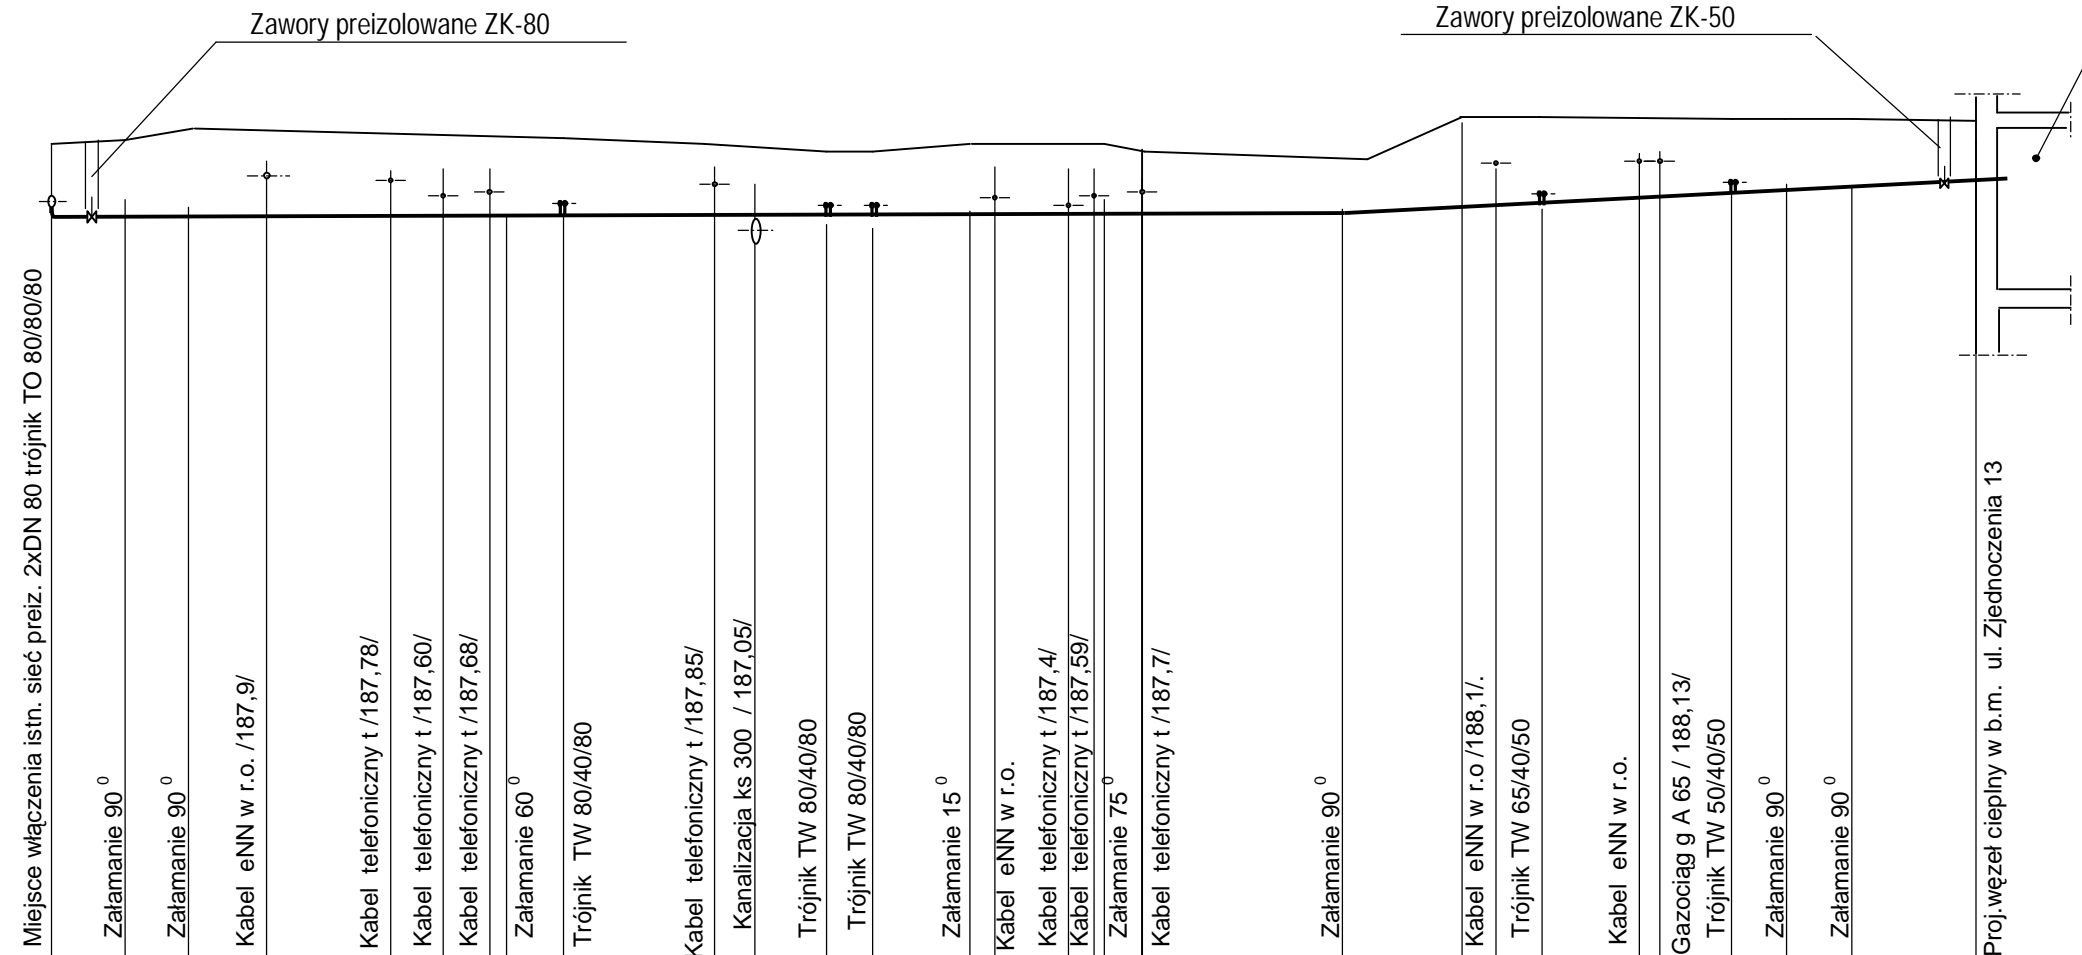

Miejsce włączenia istn. sieć preiz. 2xDN 80 trójnik TO 80/80/80	Załamanie 90°	Załamanie 90°	Kabel eNN w r.o. /187,9/	Kabel telefoniczny t /187,78/	Kabel telefoniczny t /187,60/	Kabel telefoniczny t /187,68/	Załamanie 60°	Trójnik TW 80/40/80	Kabel telefoniczny t /187,85/	Kanalizacja ks 300 / 187,05/	Trójnik TW 80/40/80	Trójnik TW 80/40/80	Załamanie 15°	Kabel eNN w r.o.	Kabel telefoniczny t /187,4/	Kabel telefoniczny t /187,59/	Załamanie 75°	Kabel telefoniczny t /187,7/	Załamanie 90°	Kabel eNN w r.o /188,1/.	Trójnik TW 65/40/50	Kabel eNN w r.o.	Gazociąg g A 65 / 188,13/	Trójnik TW 50/40/50	Załamanie 90°	Załamanie 90°		
RZĘDNA TERENU	187,31	188,3	188,5				188,48	188,48			188,21	188,21	188,3				188,3	188,16	188,12		188,7	188,7		188,67	188,68	188,68	188,68	
RZĘDNA OSI RUROCIĄGU	187,31	187,31	187,32				187,34	187,34			187,36	187,36	187,37				187,38	188,16	187,39		187,51	188,7		187,64	187,68	187,74	188,68	
ODLEGŁOŚCI	0,0	4,5	8,5	20,0			28,5	32,0	16,5		48,5	51,5	6,0	57,5	9,0	66,0	15,0	81,0	7,5	88,5	5,0	93,5	12,5	105,5	109,0	113,0	8,0	
SPADKI I DŁUGOŚCI		$i=1\text{‰}$															$i=1,2\text{‰}$		$i=1,4\text{‰}$		$i=1,2\text{‰}$							
ŚREDNICA		2 x f 89,3 / 160										2 x f 76,1 / 140					2 x f 60,3 / 125											
OZNACZENIA	T1	1	2				3	T2				T3	T4	4		5		6			T5			T6	7	8	9	
NAWIERZCHNIA		Teren ziemny												Teren ziemny- stare fundamenty		Teren ziemny			Beton									

121,0 187,85 188,60 188,60 Proj.węzeł ciepły w b.m. ul. Zjednoczenia 13

Zakład Usług Budowlanych inż. Józef Lis		Temat : Budowa przyłącza sieci ciepłej w/p DN 80/65/50 do budynku przy ul. Zjednoczenia 13 w Nysie		
Lokalizacja : Nysa ul. Zjednoczenia , Mariacka		PROFIL SIECI CIEPLNEJ		
Inwestor: Nyska Energetyka Ciepła - Nysa - Sp. z o.o. ul Jagiellońska 10a	Rys. nr 2			
Projektant:	inż. Józef Lis			
Nysa 11.2009 r.		skala 1 : 100/500		

Projektant:	inž. Józef Lis	skala 1 : 100/500
Nysa 11.2009 r.		

cieplnej
0
oczenia 13

.NEJ

ioo

