
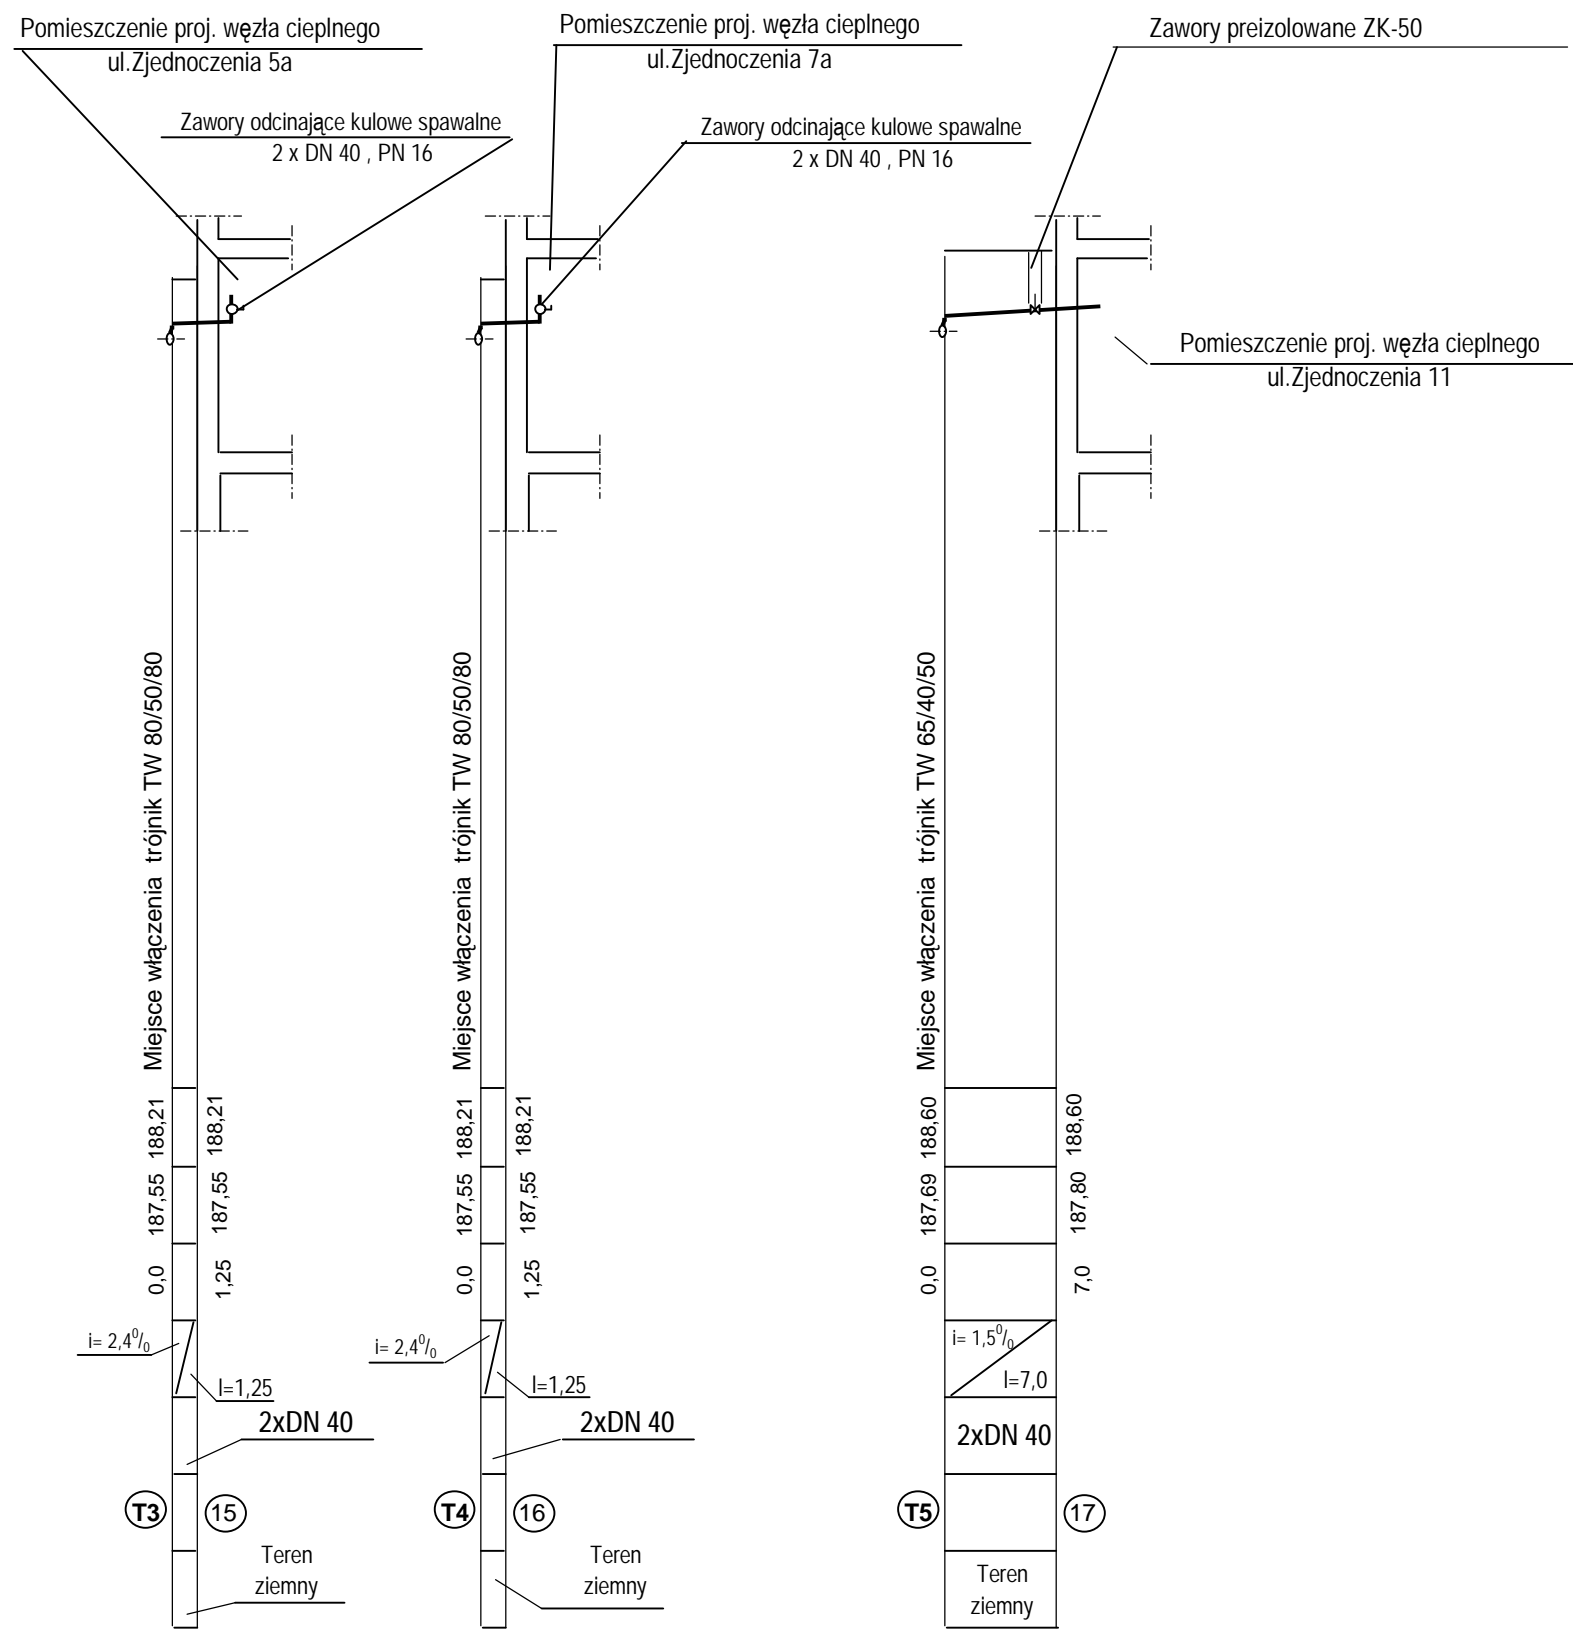


Poziom. porównawczy 177,00 m.n.p.m

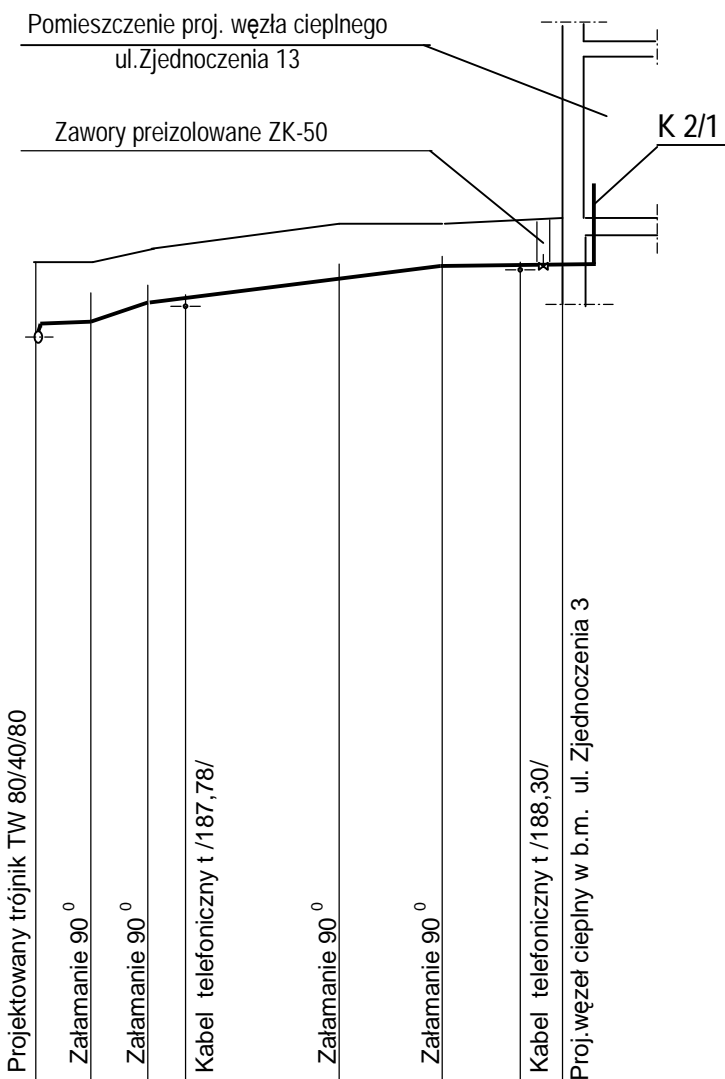

RZĘDNA TERENU		188,48	188,50	188,60		188,90	188,90	
RZĘDNA OSI RUROCIĄGU		187,53	187,57	187,85		187,96	188,30	
ODLEGŁOŚCI		0,0	3,5	7,0	12,0	19,0	25,5	
SPADKI I DŁUGOŚCI			1‰ / 3,5	4‰ / 3,5	i= 2,4‰		1,3‰ / l=7,5	
ŚREDNICA		<b>2 x f 48,3 / 110</b>						
OZNACZENIA		T2	10	11		12	13	14
NAWIERZCHNIA			Teren ziemny				Kostka brukowa	

<b>Zakład Usług Budowlanych inż. Józef Lis</b>		Temat : Budowa przyłącza sieci ciepłej w/p DN 80/65/50/40 do budynku przy ul. Zjednoczenia 13 w Nysie
Lokalizacja : Nysa ul. Zjednoczenia ,Mariacka		<b>PROFIL SIECI CIEPŁEJ- PRZYŁĄCZA</b>
Inwestor: Nyska Energetyka Ciepła - Nysa - Sp. z o.o. ul Jagiellońska 10a	Rys. nr 3  inż. Józef Lis	

Projektant:	inž. Józef Lis	skala 1 : 100/500
Nysa 11.2009 r.		

epnego

plnej

enia 13

EJ-

