


UWAGA:
 NIE ZASTOSOWANO PODUSZEK KOMPENSACYJNYCH
 NA OBU RUROCIĄGACH - WYDŁUŻENIA MNIEJSZE
 NIŻ 10 MM

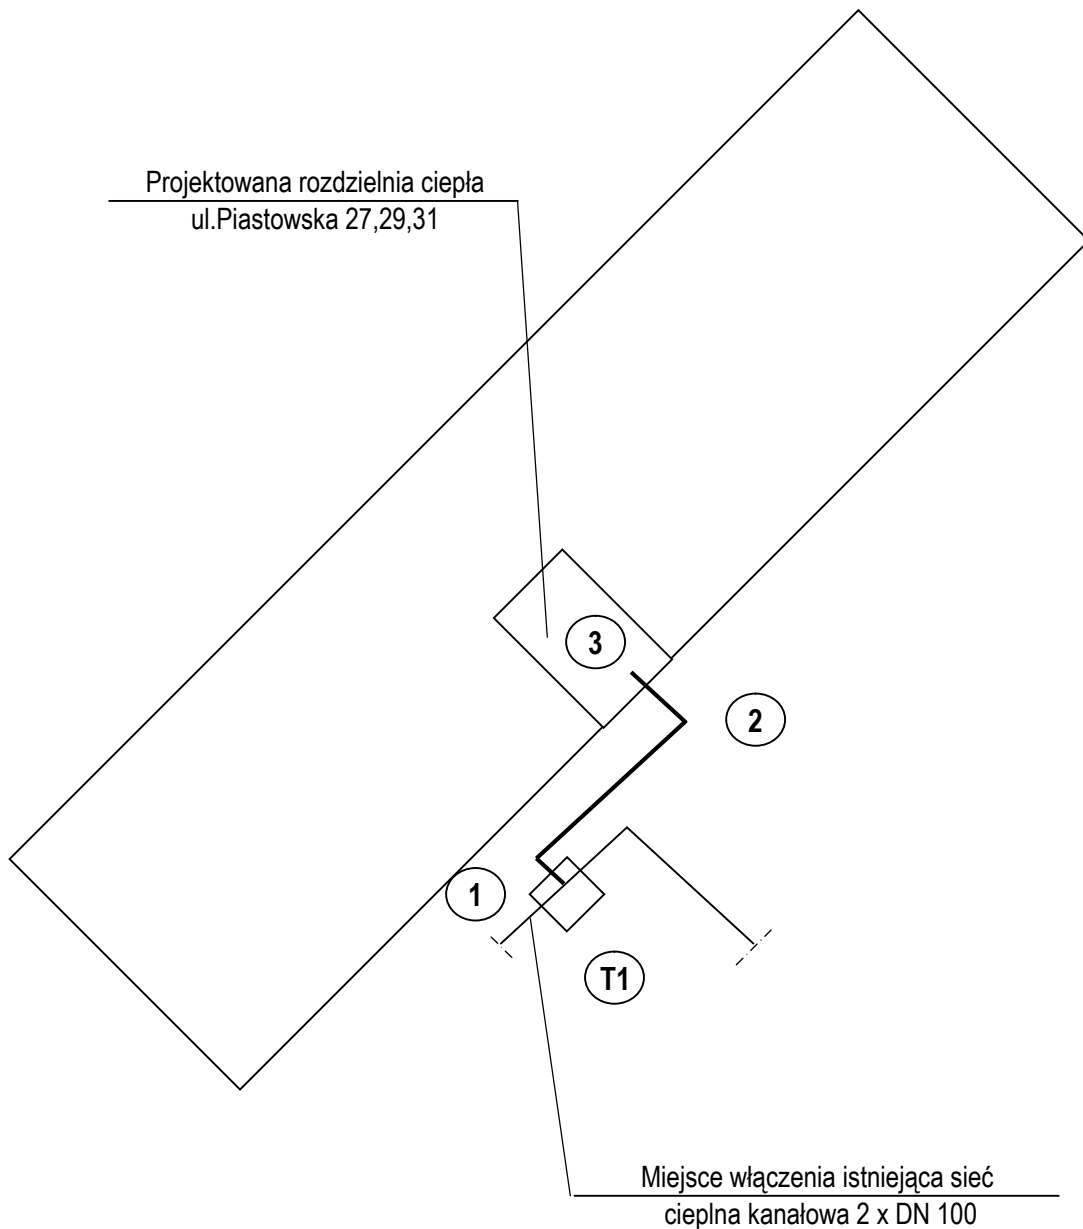

ZAKŁAD USŁUG BUDOWLANYCH JÓZEF LIS ul.KOSSAKA 25/12, 48-303 NYSA			
Stadium	PROJEKT BUDOWLANY	Branża	INSTALACJE SANITARNE
Obiekt	SIEĆ CIEPLNA PREIZOLOWANA N/P 2 X DN 50 DO BUDYNKU MIESZKALNEGO PRZY UL. PIASTOWSKIEJ 27,29,31 W NYSIE		
Treść opracowania	BUDOWA PRZYŁĄCZA SIECI CIEPLNEJ N/P 2 X DN 50 - SCHEMAT UŁOŻENIA MAT KOMPENSACYJNYCH		Data 12.2013
Projektował	inż..JÓZEF LIS upr. 33/87/Op		Skala 1:250
Opracował	inż..JÓZEF LIS upr. 33/87/Op		
Kreślił	Współpraca mgr inż.A.RUTA, mgr inż.A. MAJERZ		Nr rys. 4
Sprawdził			
Kier. prac.			