


UWAGA:
 Dla uproszczenia na rys. pokazano tylko obwód instalacji alarmowej dla rurociągu zasilania.
 Obwód instalacji alarmowej dla rurociągu powrotu wykonać analogicznie

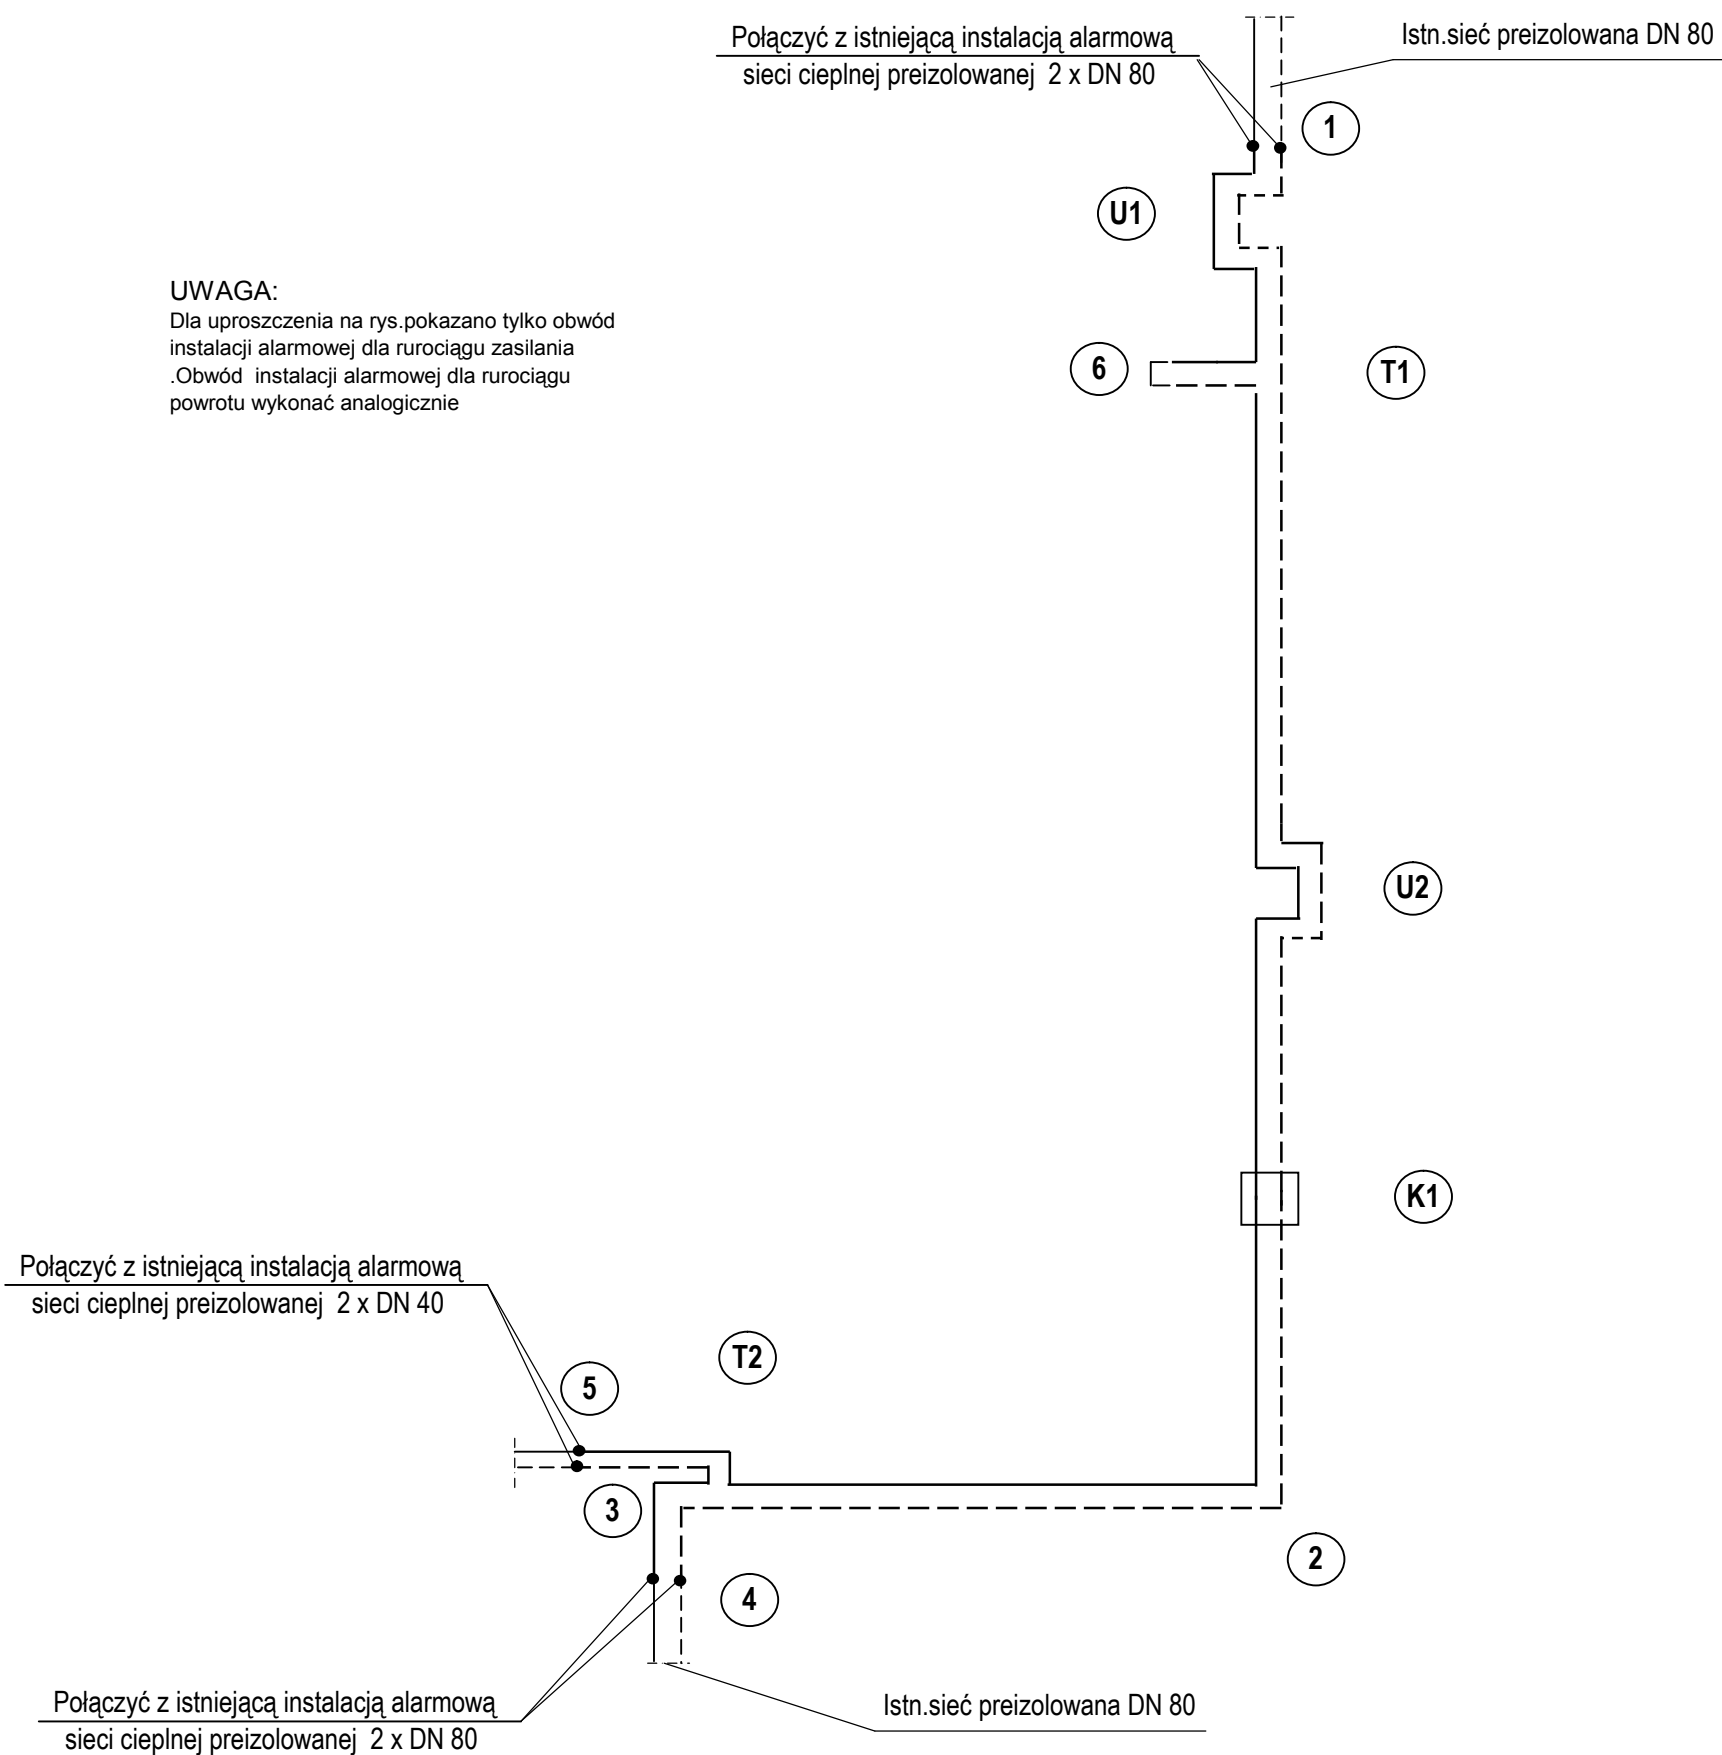

Zakład Usług Budowlanych inż. Józef Lis		Temat : Przebudowa sieci ciepłej w/p 2x DN 80 od ul.Boh.Warszawy do ul.Norwida w Nysie
Lokalizacja : Nysa ul.Boh. Warszawy , Norwida		SCHEMAT ALARMOWY
Inwestor: Nyska Energetyka Ciepła - Nysa - Sp. z o.o. ul Jagiellońska 10a	Rys. nr 5	
Projektant:	inż. Józef Lis	
Nysa 03.2011 r.		skala 1 : 500